

ABBAYE DE BONLIEU

24 rue de l'Abbaye de Bonlieu,
33560 Sainte Eulalie

Proposition d'aménagement – indice A

R+1

Lot A1-19 (T3)

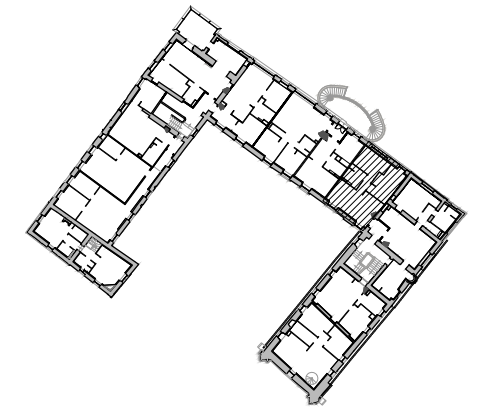


TABLEAU DE SURFACES

Surfaces existantes

Surface carrez	59.0 m ²
Surface plateau	59.8 m ²



Surfaces habitables projetées

Salon / cuisine	22.5 m ²
Dégagement	2.5 m ²
Salle de bain	5.8 m ²
Chambre 1	11.6 m ²
Chambre 2	13.9 m ²
TOTAL	56.3 m²

Surfaces annexes

1.50

Bâtiment
ABBAYE

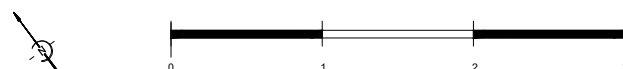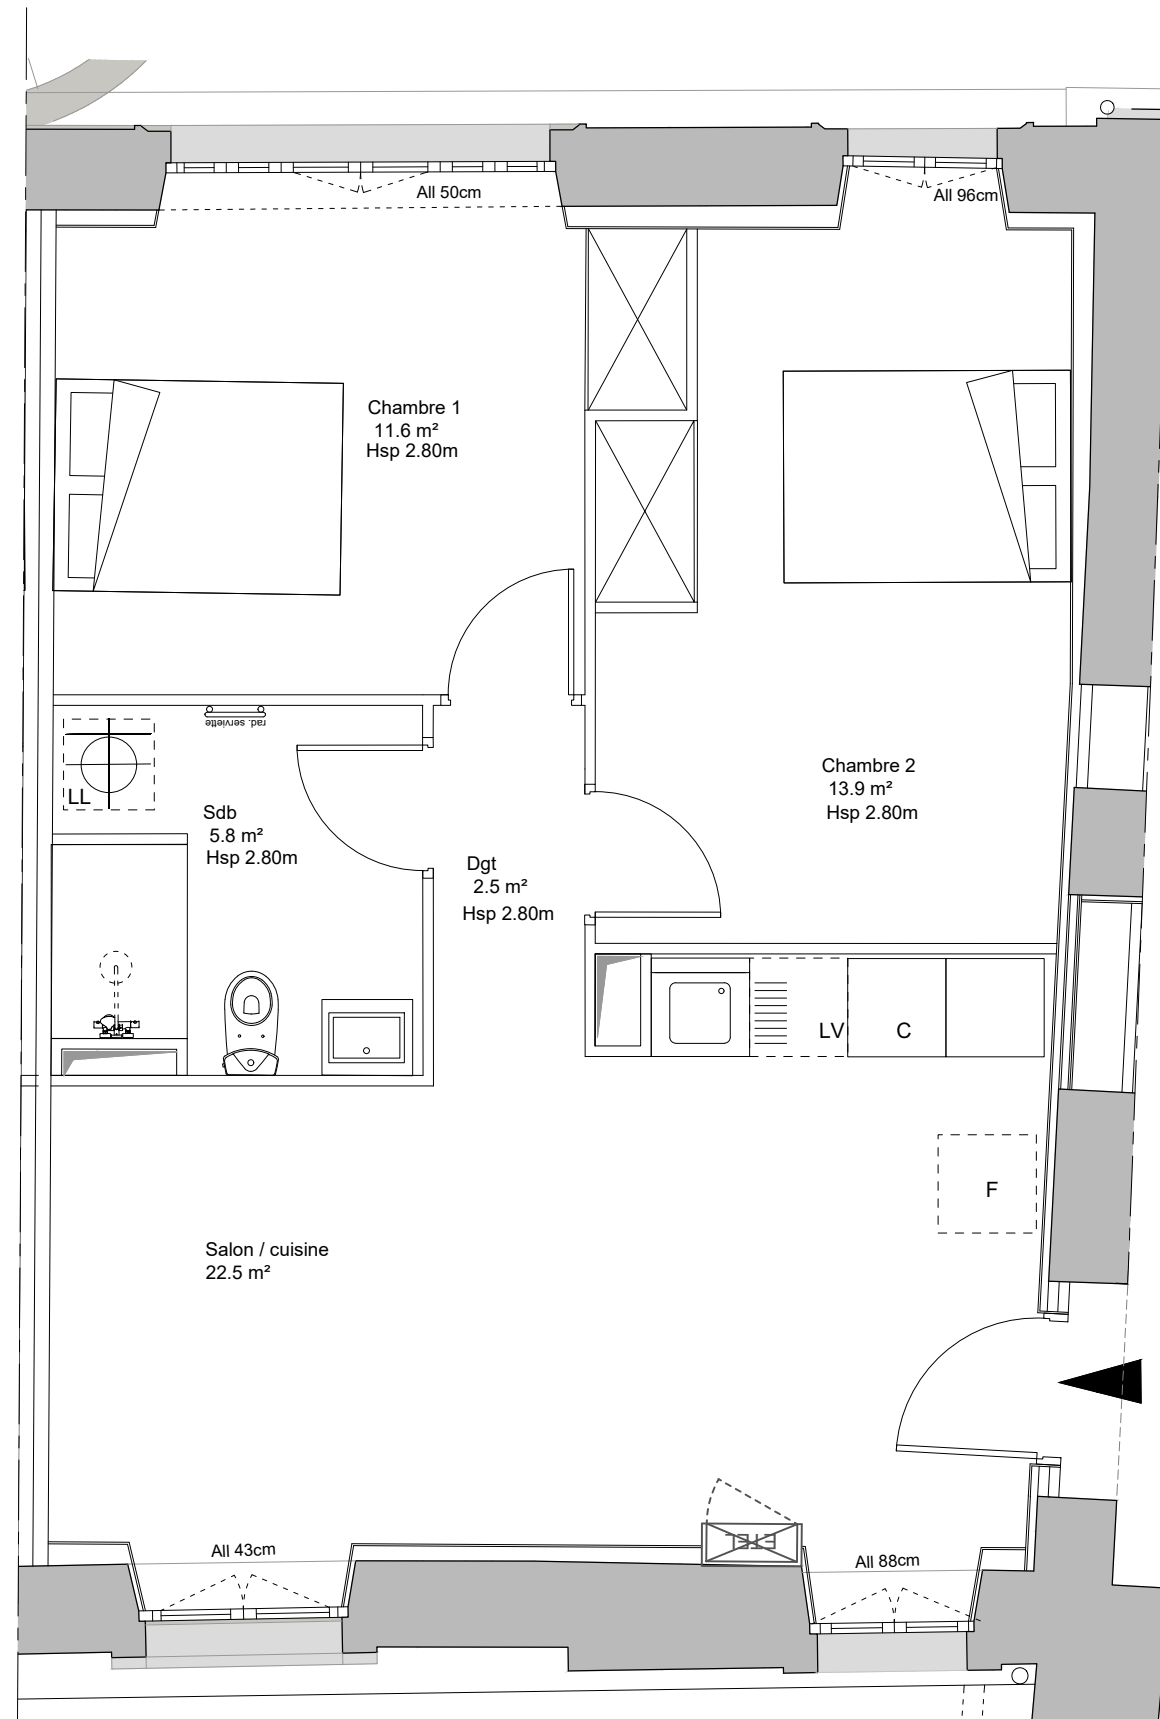

- Le présent plan exprime la figure et les dispositions générales de l'appartement. Celles-ci sont susceptibles de variation en fonction des nécessités techniques et sous réserve d'accord des services d'urbanisme.