


RÉSONANCE


6-14 RUE BENOIT MALON
50 RUE VERDUN
92150 SURESNES

◀ N° 4506

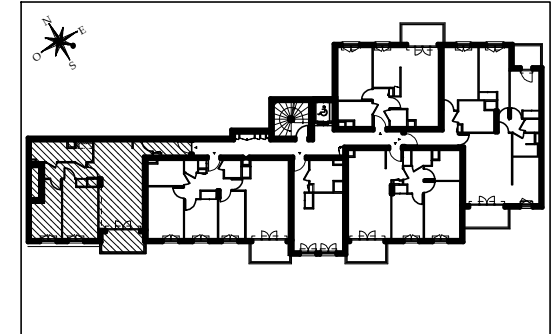

HALL NUANCE
Appartement de 3 pièces
n° 4506 au 5ème étage

ENTREE	3.62 m ²
SEJOUR/CUISINE	28.21 m ²
CHAMBRE 1	12.13 m ²
CHAMBRE 2	9.39 m ²
SALLE DE BAINS	4.95 m ²
WC	3.01 m ²
DEGAGEMENT	4.72 m ²
SURFACE TOTALE HABITABLE	66.03 m²
BALCON	5.00 m ²
SURFACE TOTALE PRIVATIVE	71.03 m²

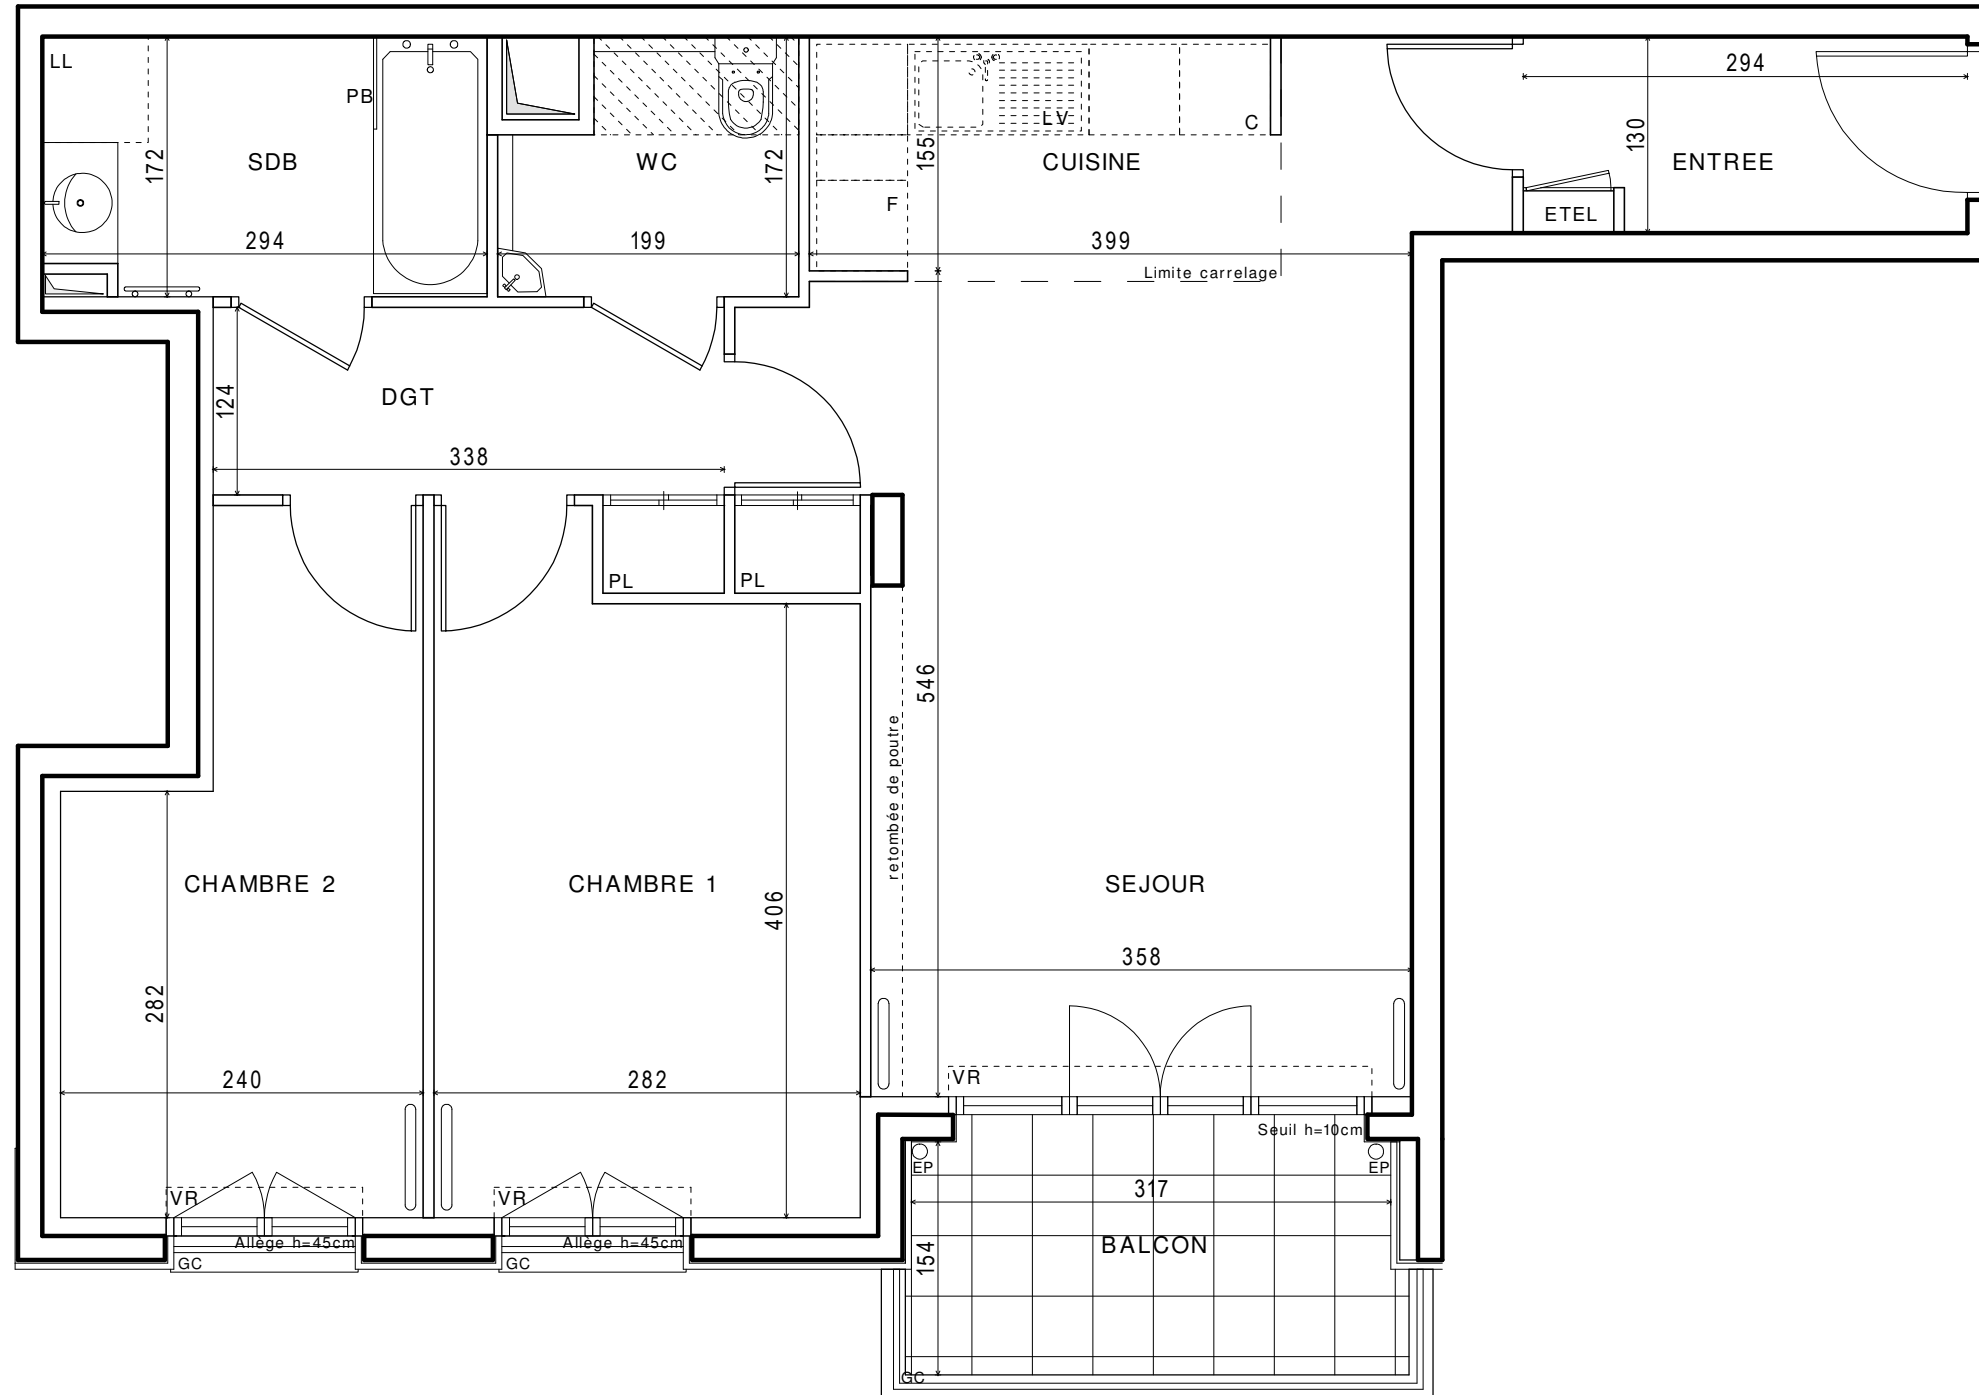

PROVISOIRE

"DES MODIFICATIONS SONT SUSCEPTIBLES D'ÊTRE APPORTÉES A CE PLAN EN FONCTION DES NECESSITES TECHNIQUES OU REGLEMENTAIRES DE LA REALISATION, TANT EN CE QUI CONCERNE LES DIMENSIONS LIBRES, QUE L'EQUIPEMENT. LES SURFACES, LES HAUTEURS SOUS PLAFONDS AINSI QUE LES HAUTEURS DE SEUILS OU D'ALLEGES INDIQUEES SONT APPROXIMATIVES. LES RETOMBÉES, SOFFITES, FAUX-PLAFONDS, TRAPPES DE VISITES, AINSI QUE L'EMPLACEMENTS DES DESCENTES D'EAUX PLUVIALES, DES EQUIPEMENTS SANITAIRES NE SONT PAS TOUS FIGURES OU LE SONT A TITRE INDICATIF"

LEGENDE

LL	LAVE-LINGE	C	BLOC CUISSON
LV	LAVE-VAISSELLE	F	REFRIGERATEUR
TRI	TRI SELECTIF	ETEL	ESPACE TECHNIQUE ELECTRIQUE DU LOGEMENT
AV	ALLEGE VITREE		RADIATEUR
VR	VOLET ROULANT		SECHE-SERVIETTE
PL	PLACARD	PD	PARE-DOUCHE
	FAUX-PLAFOND, SOFFITE	PB	PARE-BAINS
	RETOMBEE DE POUTRE	OB	OSCILLO-BATTANT
		EP	EAUX PLUVIALES

Hauteur sous plafond des pièces principales sauf mentions particulières 250 m

Echelle		Date	15 Juin 2018	Indice :	0
---------	--	------	--------------	----------	---