



RÉSONANCE

6-14 RUE BENOIT MALON
50 RUE VERDUN
92150 SURESNES

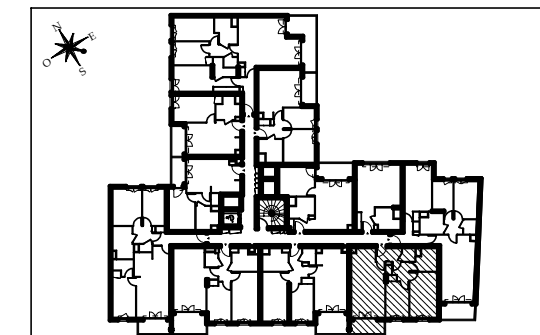

HALL TEMPO
Appartement de 3 pièces
n° 5304 au 3ème étage

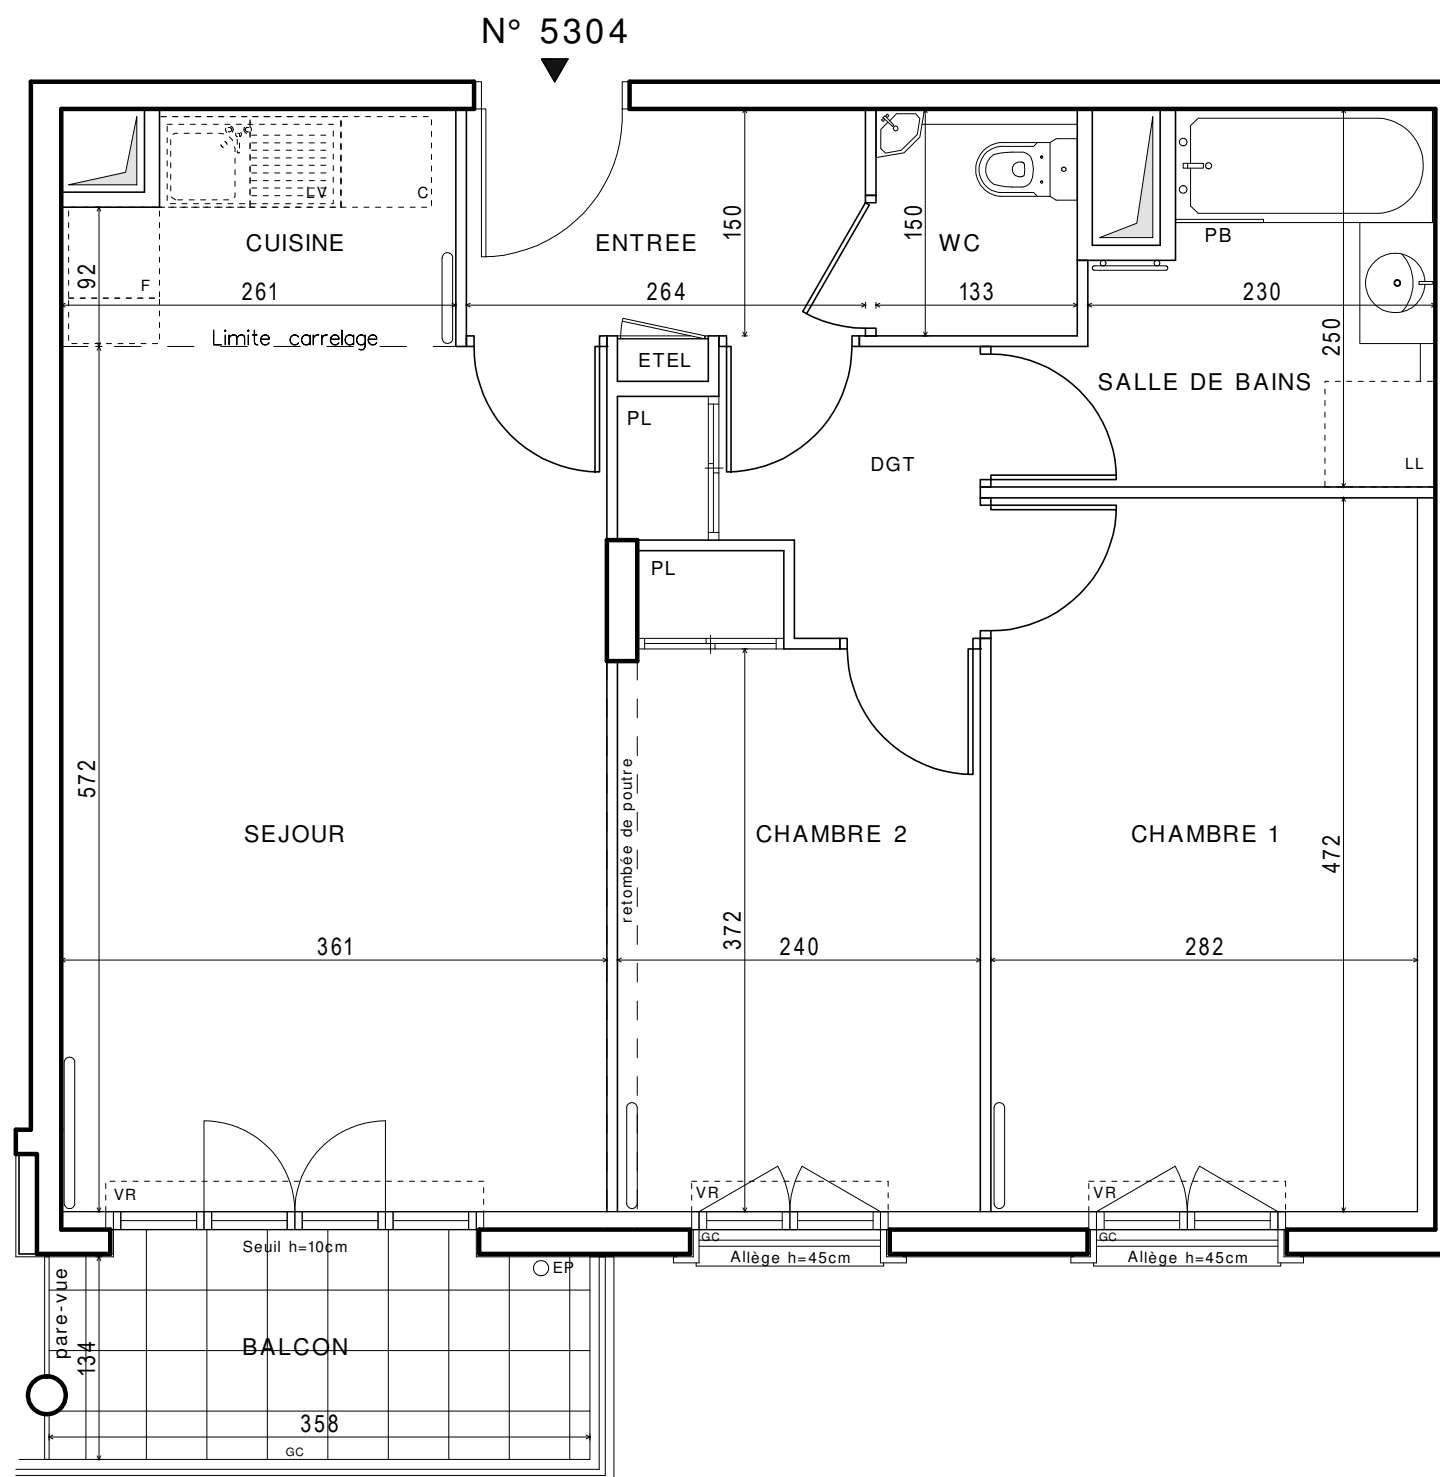

ENTREE	3.96 m ²
SEJOUR/CUISINE	24.32 m ²
CHAMBRE 1	13.31 m ²
CHAMBRE 2	9.55 m ²
SALLE DE BAINS	5.77 m ²
WC	1.99 m ²
DEGAGEMENT	3.65 m ²
SURFACE TOTALE HABITABLE	62.55 m²
BALCON	4.77 m ²
SURFACE TOTALE PRIVATIVE	67.32 m²

LEGENDE

EMPLACEMENTS ELEMENTS DE CUISINE:			
LL	LAVE-LINGE	C	BLOC CUISSON
LV	LAVE-VAISSELLE	F	REFRIGERATEUR
TRI	TRI SELECTIF	ETEL	ESPACE TECHNIQUE ELECTRIQUE DU LOGEMENT
AV	ALLEGE VITREE		RADIATEUR
VR	VOLET ROULANT		SECHE-SERVIETTE
PL	PLACARD	PD	PARE-DOUCHE
	FAUX-PLAFOND, SOFFITE	PB	PARE-BAINS
	RETOMBEE DE POUTRE	OB	OSCILLO-BATTANT
		EP	EAUX PLOUVIALES

Hauteur sous plafond des pièces principales sauf mentions particulières 250 m

Echelle		Date	15 Juin 2018	Indice :	0
---------	--	------	--------------	----------	---

PROVISOIRE

"DES MODIFICATIONS SONT SUSCEPTIBLES D'ÊTRE APPORTEES A CE PLAN EN FONCTION DES NECESSITES TECHNIQUES OU REGLEMENTAIRES DE LA REALISATION, TANT EN CE QUI CONCERNE LES DIMENSIONS LIBRES, QUE L'EQUIPEMENT. LES SURFACES, LES HAUTEURS SOUS PLAFONDS AINSI QUE LES HAUTEURS DE SEUILS OU D'ALLEGES INDIQUEES SONT APPROXIMATIVES. LES RETOMBES, SOFFITES, FAUX-PLAFONDS, TRAPPES DE VISITES, AINSI QUE L'EMPLACEMENTS DES DESCENTES D'EAUX PLOUVIALES, DES EQUIPEMENTS SANITAIRES NE SONT PAS TOUS FIGURES OU LE SONT A TITRE INDICATIF"