

ABBAYE DE BONLIEU

24 rue de l'Abbaye de Bonlieu,
33560 Sainte Eulalie

Proposition d'aménagement – indice A

RDC

Lot A0-02 (T2)


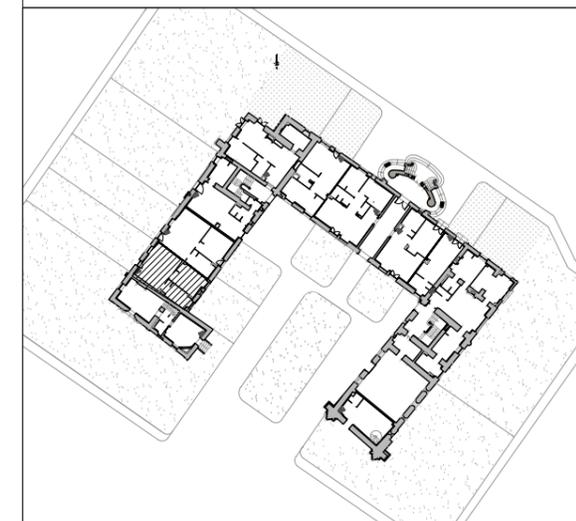


TABLEAU DE SURFACES

Surfaces existantes	
Surface carrez	46.6m ²
Surface plateau	47.7 m ²
Surfaces habitables projetées	
Salon / cuisine	23.7 m ²
Chambre	13.7 m ²
Salle d'eau	8.4m ²
TOTAL	45.8m²
Surfaces annexes	
Jardin	101.0 m ²

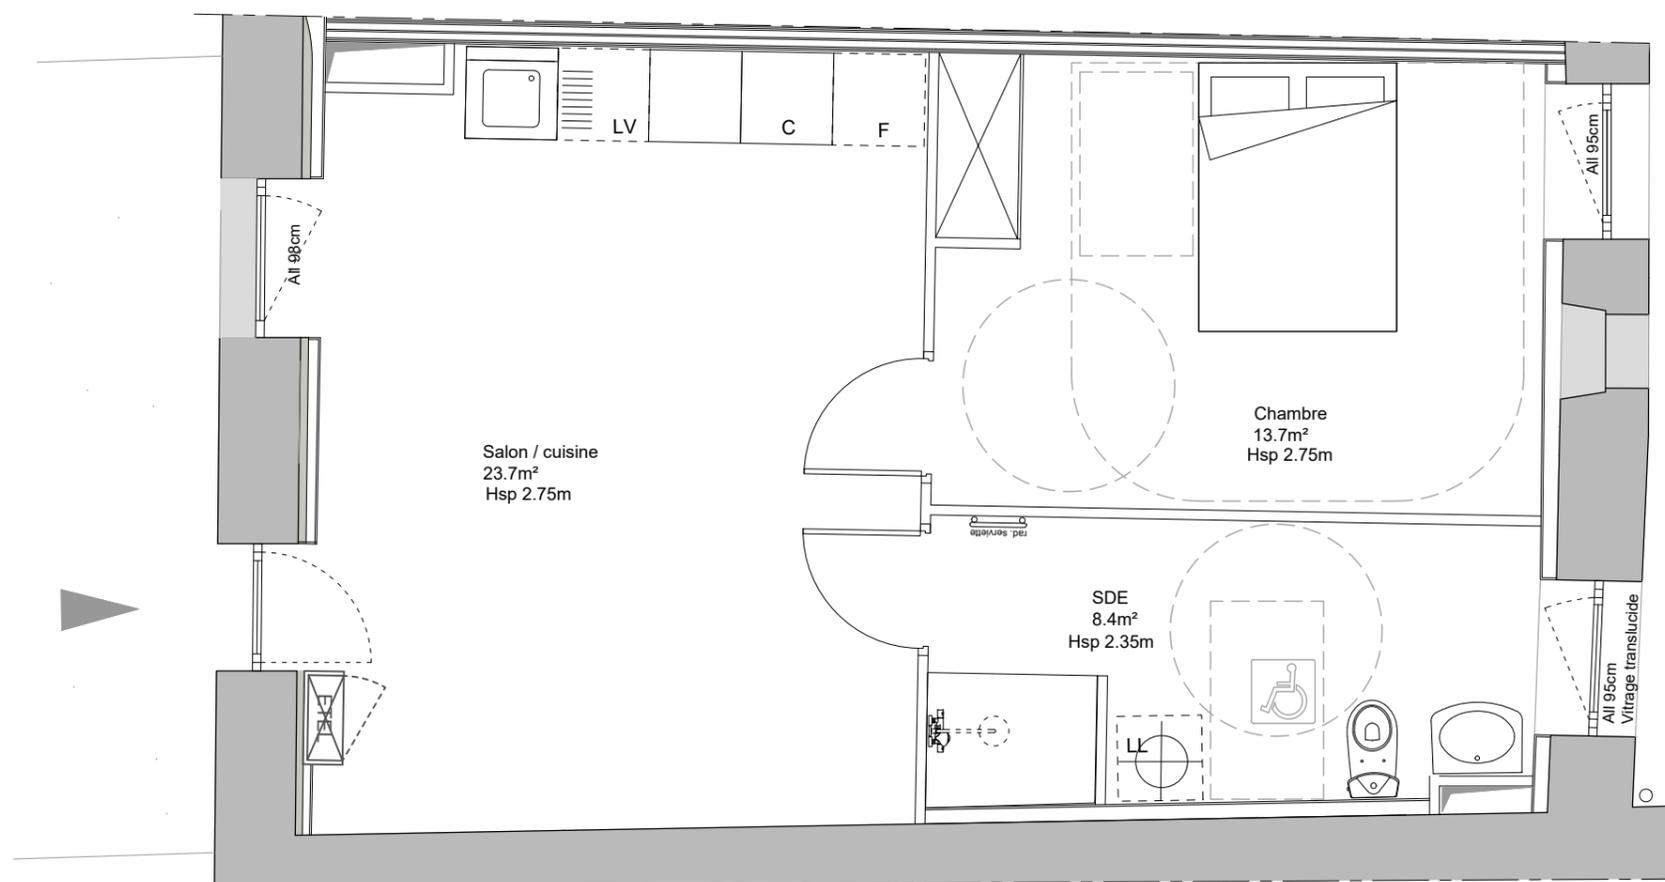

- Le présent plan exprime la figure et les dispositions générales de l'appartement. Celles-ci sont susceptibles de variation en fonction des nécessités techniques et sous réserve d'accord des services d'urbanisme.

1.50

Bâtiment
ABBAYE