

VILLA KER SOVERAINE

202 boulevard des Océanides
44380 Pornichet

Indice A - PROPOSITION D'AMENAGEMENT - RDJ

Lot 1 Type T4

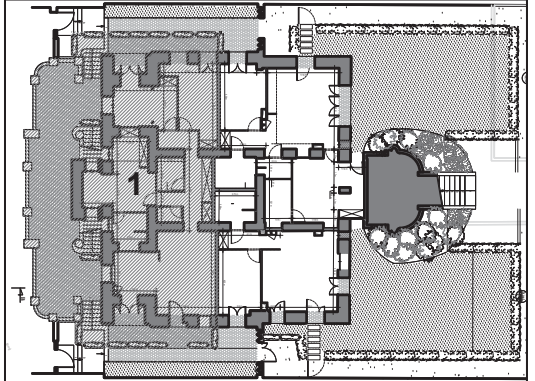


Tableau des surfaces

SURFACES AVANT TRAVAUX

Surface Carrez	100,2 m ²
Surface plateau	101,1 m ²



SURFACES HABITABLES PROJETEES :

Pièces	Surfaces habitables
Séjour	22.4 m ²
Cuisine	10.1 m ²
Buanderie	7.9 m ²
WC	1.8 m ²
Salle de bain	4.0 m ²
Dégagement 2	1.6 m ²
Chambre 3	18.2 m ²
Salle d'eau	5.3 m ²
Dégagement 1	3.7 m ²
Chambre 1	14.7 m ²
Chambre 2	13.9 m ²
TOTAL	103.6 m²

Surface extérieure :	
- terrasse	73.2 m ²

Hauteurs hors retombées de poutres

Le présent plan exprime la figure et les dispositions générales du lot. Celles-ci sont susceptibles de variation en fonction des nécessités techniques et sous réserve d'accord des services d'urbanisme

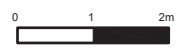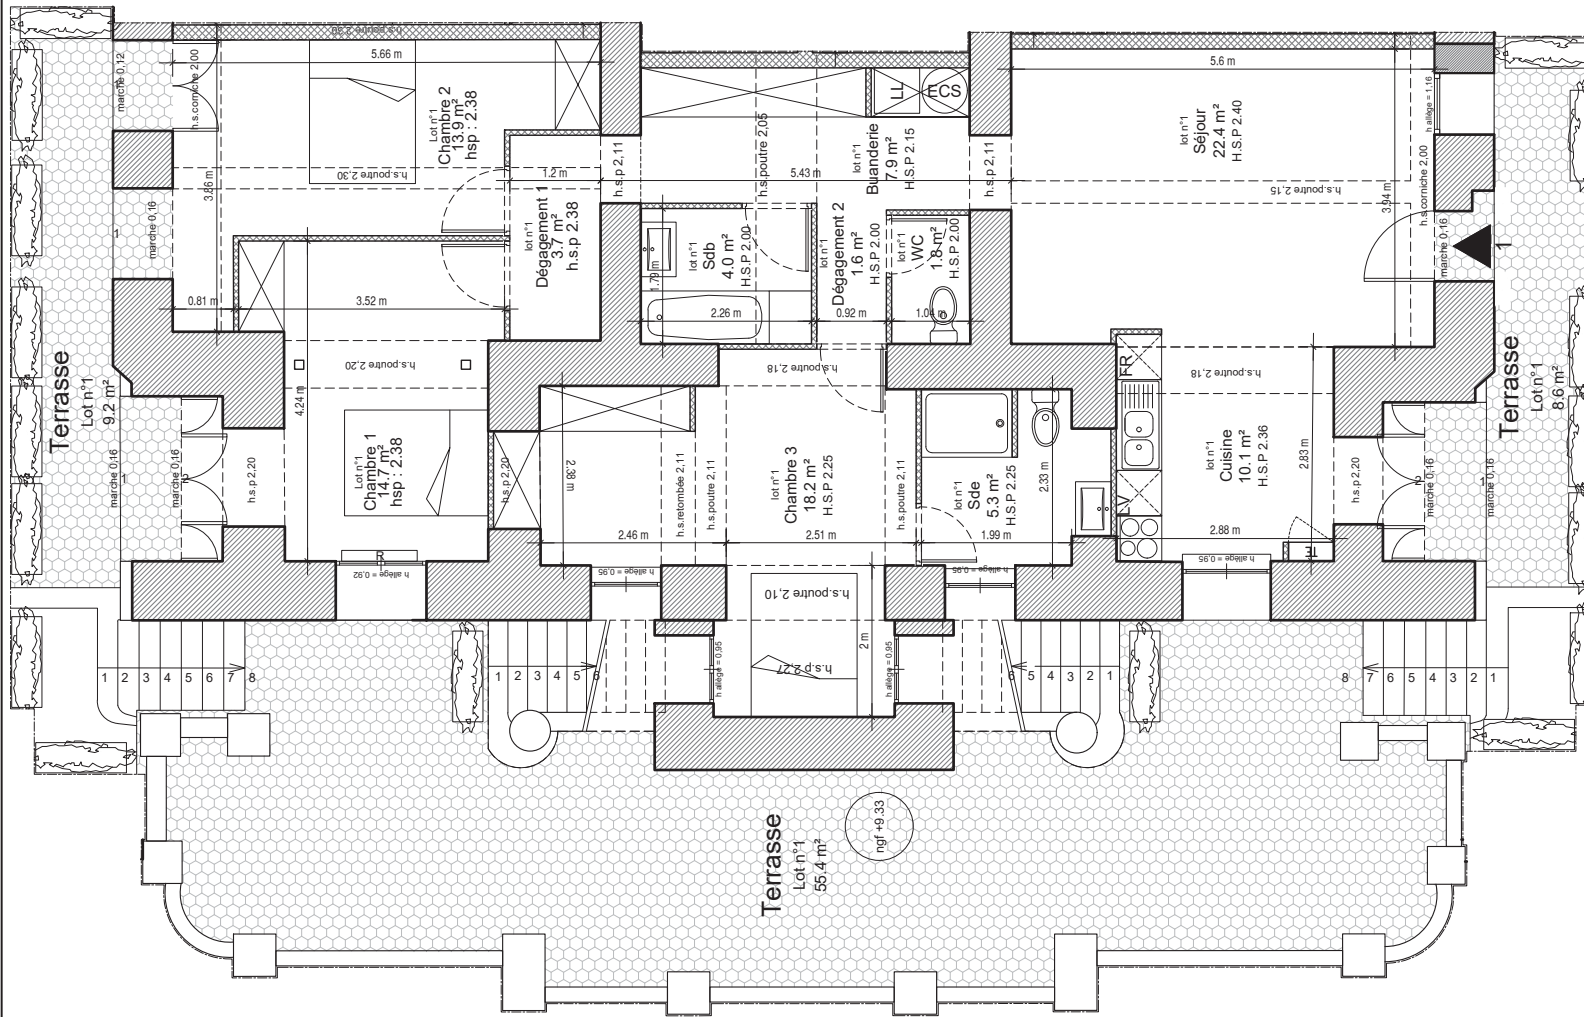

Echelle : 1:100
Les cotes sont indiquées en mètres sur le plan.