

VILLA KER SOVERAINE

202 boulevard des Océanides
44380 Pornichet

Indice A - PROPOSITION D'AMENAGEMENT - R+2

Lot 6 Type T3

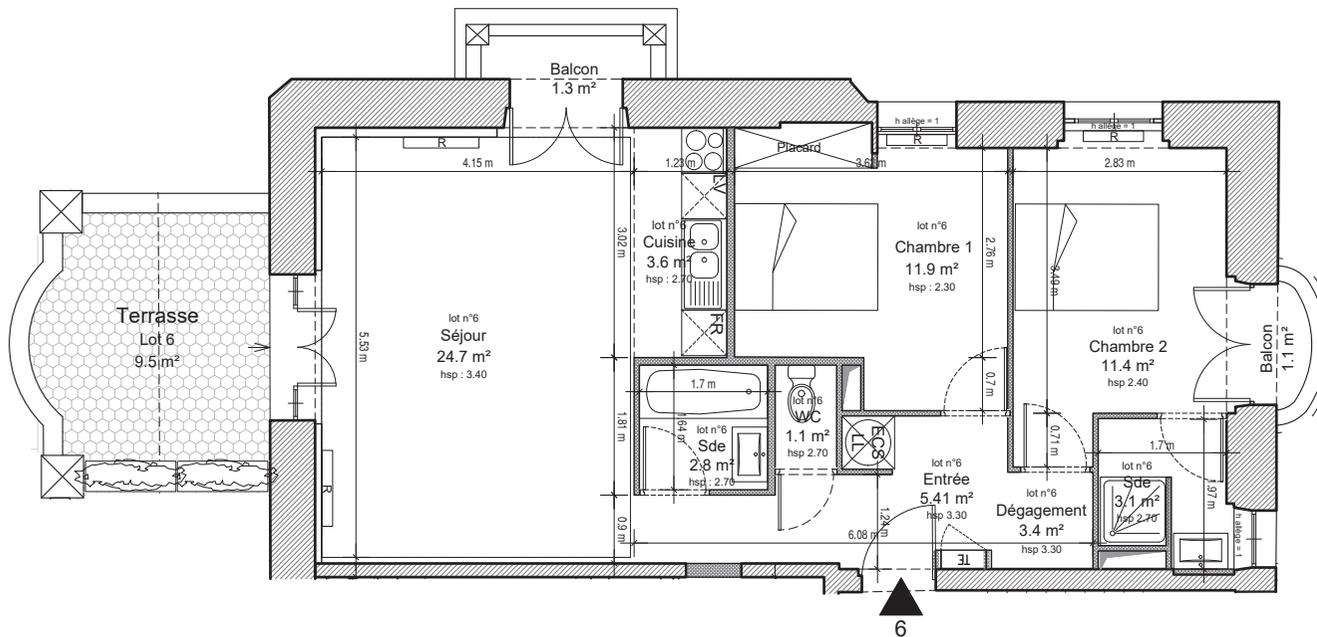
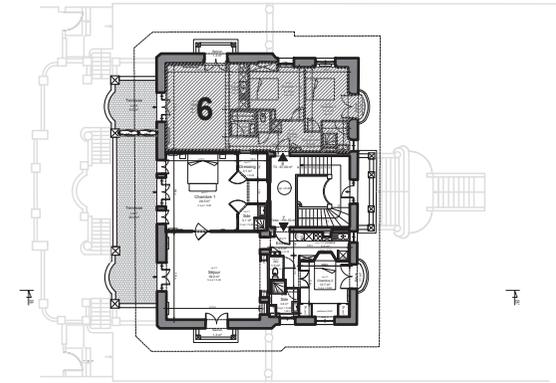


Tableau des surfaces

SURFACES AVANT TRAVAUX


Surface Carrez	66.8 m ²
Surface Plateau	67.4 m ²

SURFACES HABITABLES PROJETEES :

Pièces	Surfaces habitables
Entrée	5.4 m ²
Séjour	24.7 m ²
Cuisine	3.6 m ²
Salle de bain	2.8 m ²
WC	1.1 m ²
Dépassement	3.4 m ²
Chambre 1	11.9 m ²
Chambre 2	11.4 m ²
Salle d'eau	3.1 m ²
TOTAL	67.4 m²
Surface extérieure : - terrasse	9.5 m ²
- balcon	2.4 m ²

Hauteurs hors retombées de poutres

Le présent plan exprime la figure et les dispositions générales du lot. Celles-ci sont susceptibles de variation en fonction des nécessités techniques et sous réserve d'accord des services d'urbanisme

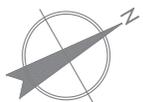

Echelle 1:100

Les cotes sont indiquées en mètres sur le plan.