

VILLA KER SOVERAINE

202 boulevard des Océanides
44380 Pornichet

Index A - PROPOSITION D'AMENAGEMENT - R+2

Lot 7 Type T3

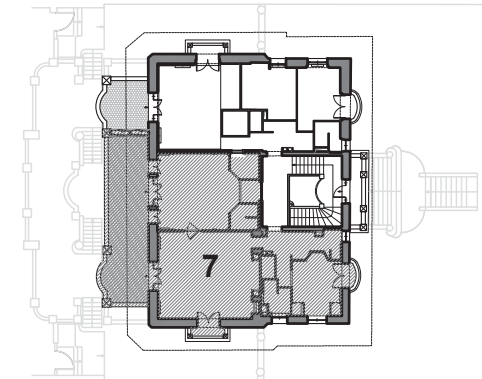


Tableau des surfaces

SURFACES AVANT TRAVAUX


Surface Carrez	101,7 m ²
Surface Plateau	105,7 m ²

SURFACES HABITABLES PROJETEES :

Pièces	Surfaces habitables
Entrée	4.3 m ²
Cuisine	5.9 m ²
Chambre 2	12.7 m ²
Salle d'eau	3.8 m ²
WC	1.3 m ²
Séjour	39.0 m ²
Chambre 1	28.5 m ²
Dressing	3.1 m ²
Salle d'eau	3.1 m ²
TOTAL	101.7 m²
Surface extérieure : - terrasse	30.0 m ²
- balcon	2.4 m ²

Hauteurs hors retombées de poutres

Le présent plan exprime la figure et les dispositions générales du lot. Celles-ci sont susceptibles de variation en fonction des nécessités techniques et sous réserve d'accord des services d'urbanisme

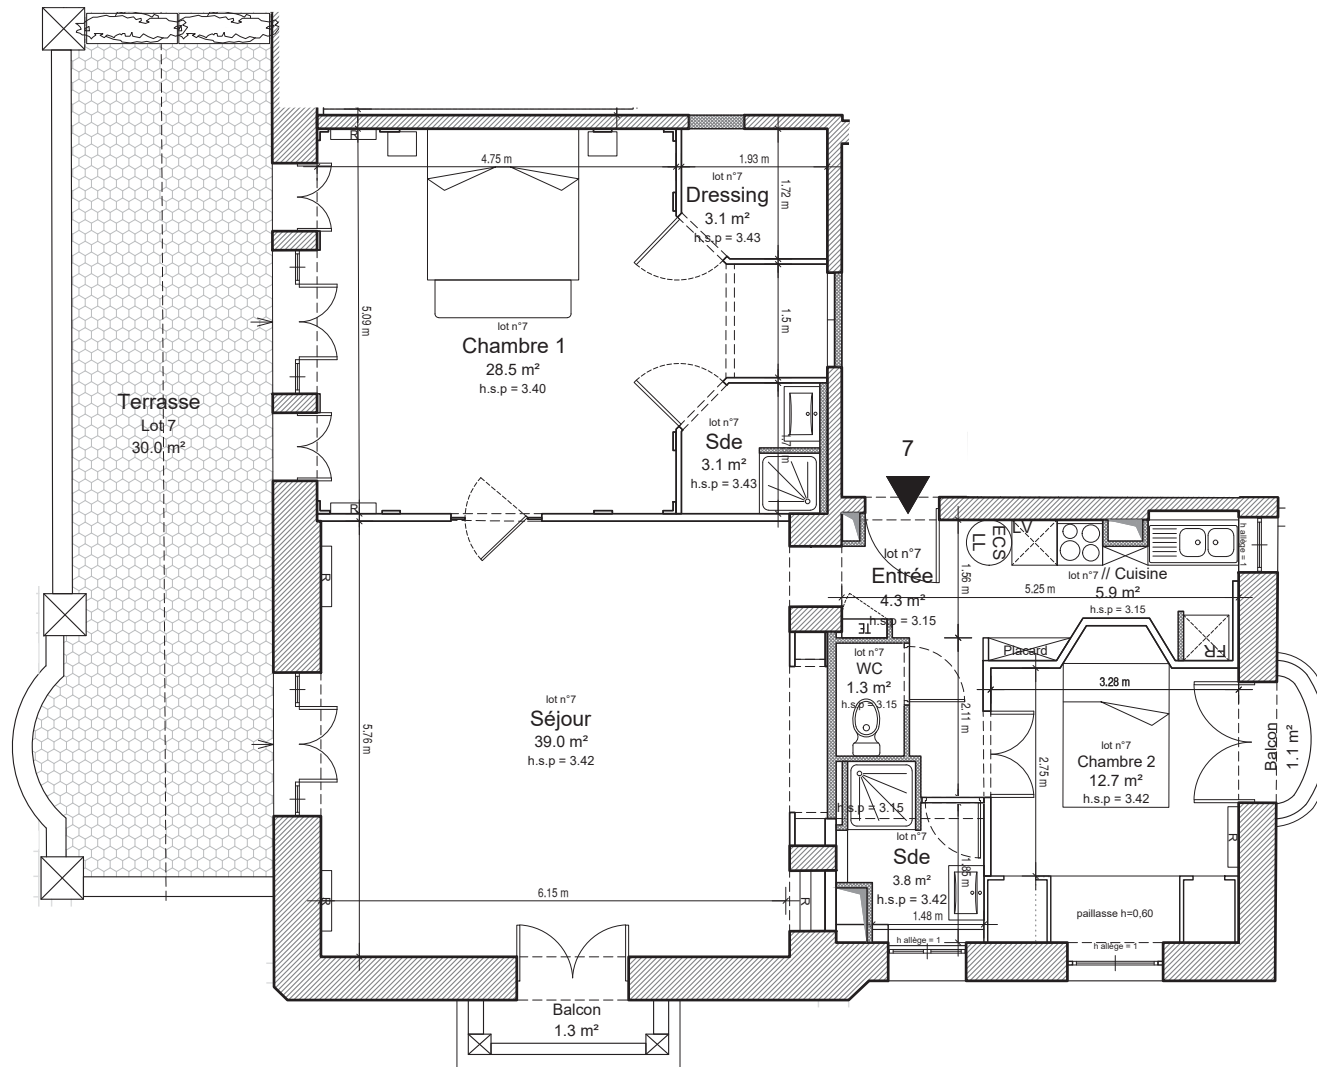

Echelle : 1:100

Les cotes sont indiquées en mètres sur le plan.