

VILLA KER SOVERAINE

202 boulevard des Océanides
44380 Pornichet

Indice A - PROPOSITION D'AMENAGEMENT - RDJ

Lot 2 Type T3

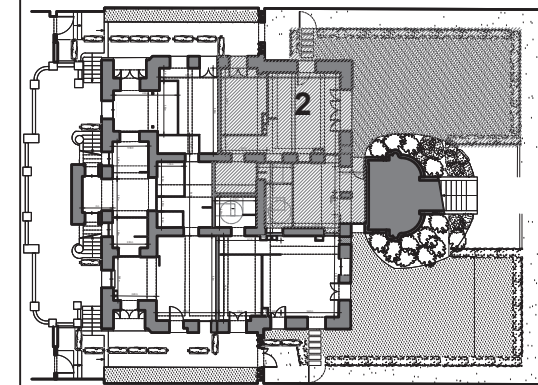


Tableau des surfaces

SURFACES AVANT TRAVAUX


Surface Carrez	71,8 m ²
Surface plateau	72,8 m ²

SURFACES HABITABLES PROJETEES :

Pièces	Surfaces habitables
Séjour/Cuisine	27,0 m ²
Dégagement	3,3 m ²
Chambre 1	12,7 m ²
Salle d'eau	6,1 m ²
Chambre 2	20,4 m ²
Salle de bain	5,6 m ²
WC	2,9 m ²
TOTAL	78,0 m²
Surface extérieure :	
- jardin privatif	73,7 m ²

Hauteurs hors retombées de poutres

Le présent plan exprime la figure et les dispositions générales du lot. Celles-ci sont susceptibles de variation en fonction des nécessités techniques et sous réserve d'accord des services d'urbanisme

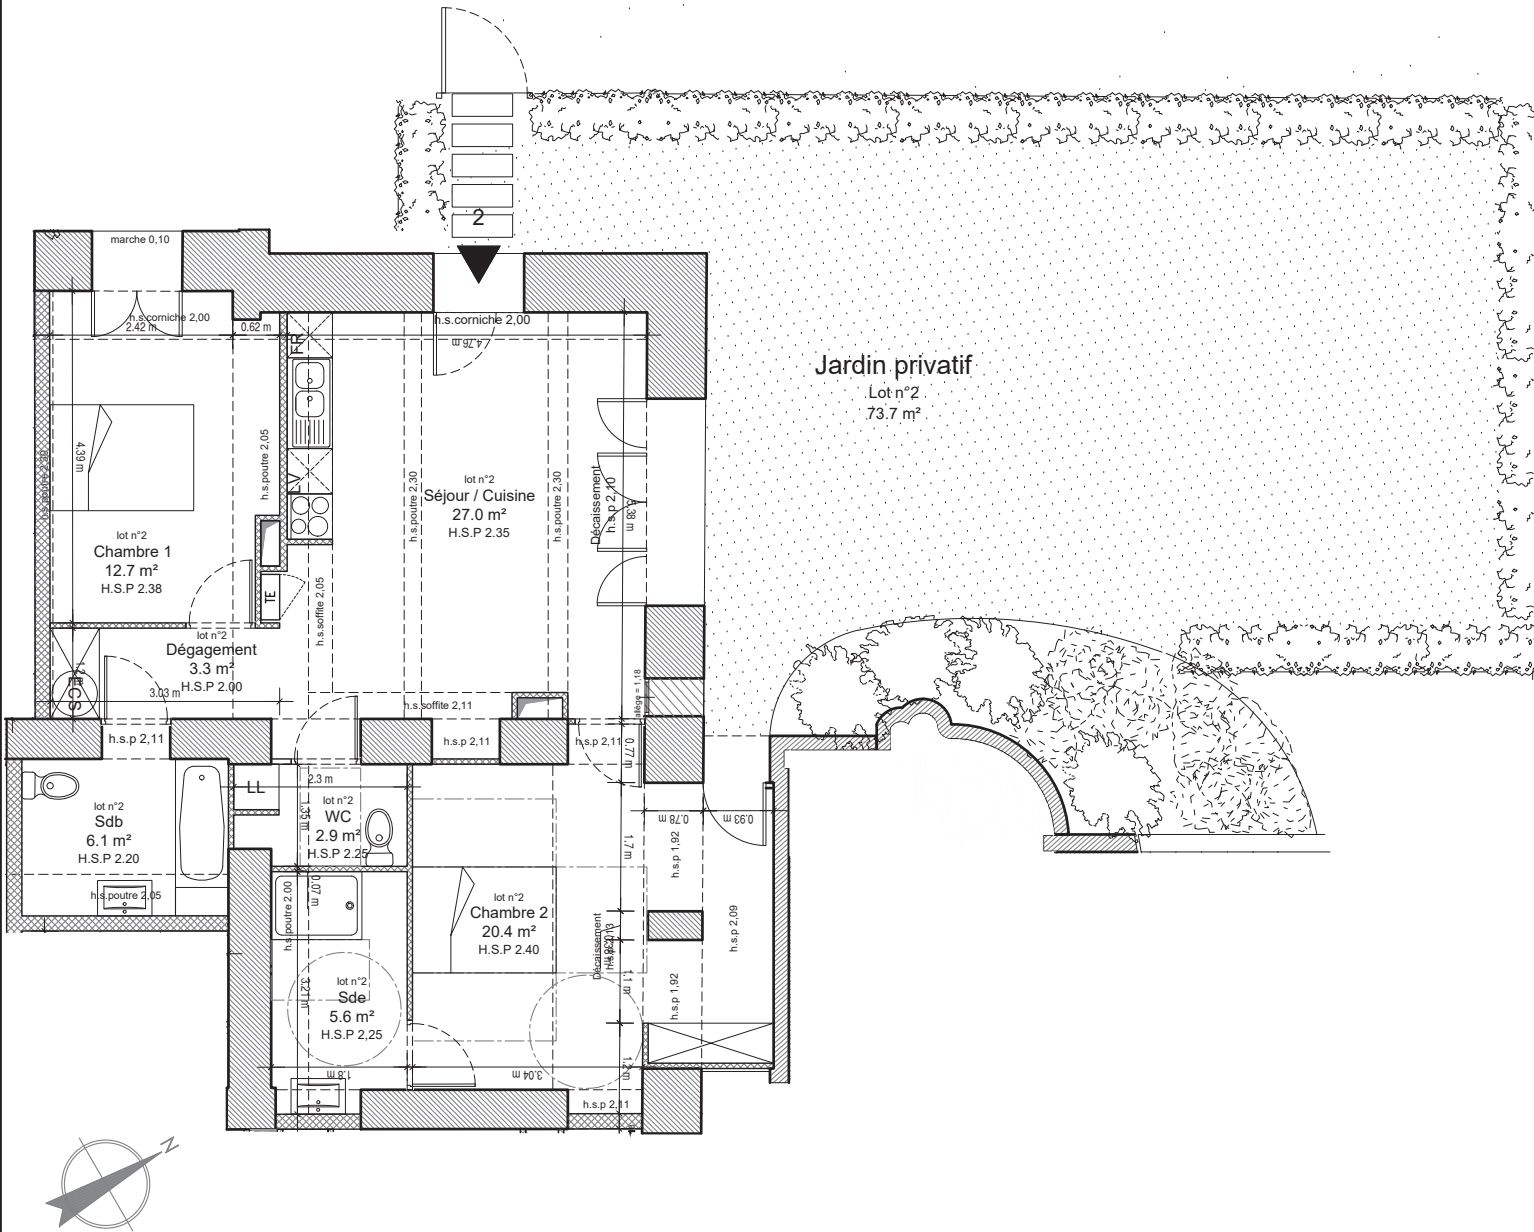

Echelle : 1:100
Les cotes sont indiquées en mètres sur le plan.