

VILLA KER SOVERAINE

202 boulevard des Océanides
44380 Pornichet

Indice A - PROPOSITION D'AMENAGEMENT - RDJ

Lot 3 Type T2

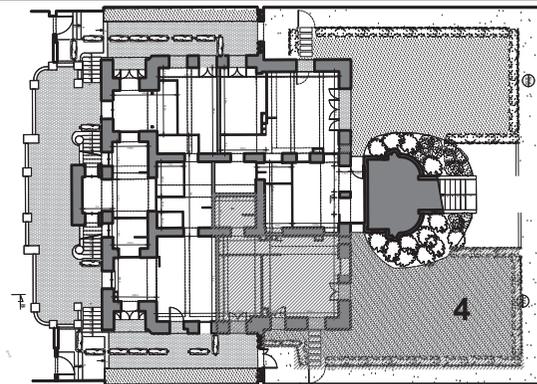


Tableau des surfaces

SURFACES AVANT TRAVAUX


Surface Carrez	43.5 m ²
Surface Plateau	43.7 m ²

SURFACES HABITABLES PROJETEES :

Pièces	Surfaces habitables
Séjour/Cuisine	25.1 m ²
Dégagement	4.8 m ²
Chambre 1	11.9 m ²
Salle d'eau	6.0 m ²
TOTAL	47.8 m²
Surface extérieure - jardin privatif	77.6 m ²

Hauteurs hors retombées de poutres

Le présent plan exprime la figure et les dispositions générales du lot. Celles-ci sont susceptibles de variation en fonction des nécessités techniques et sous réserve d'accord des services d'urbanisme

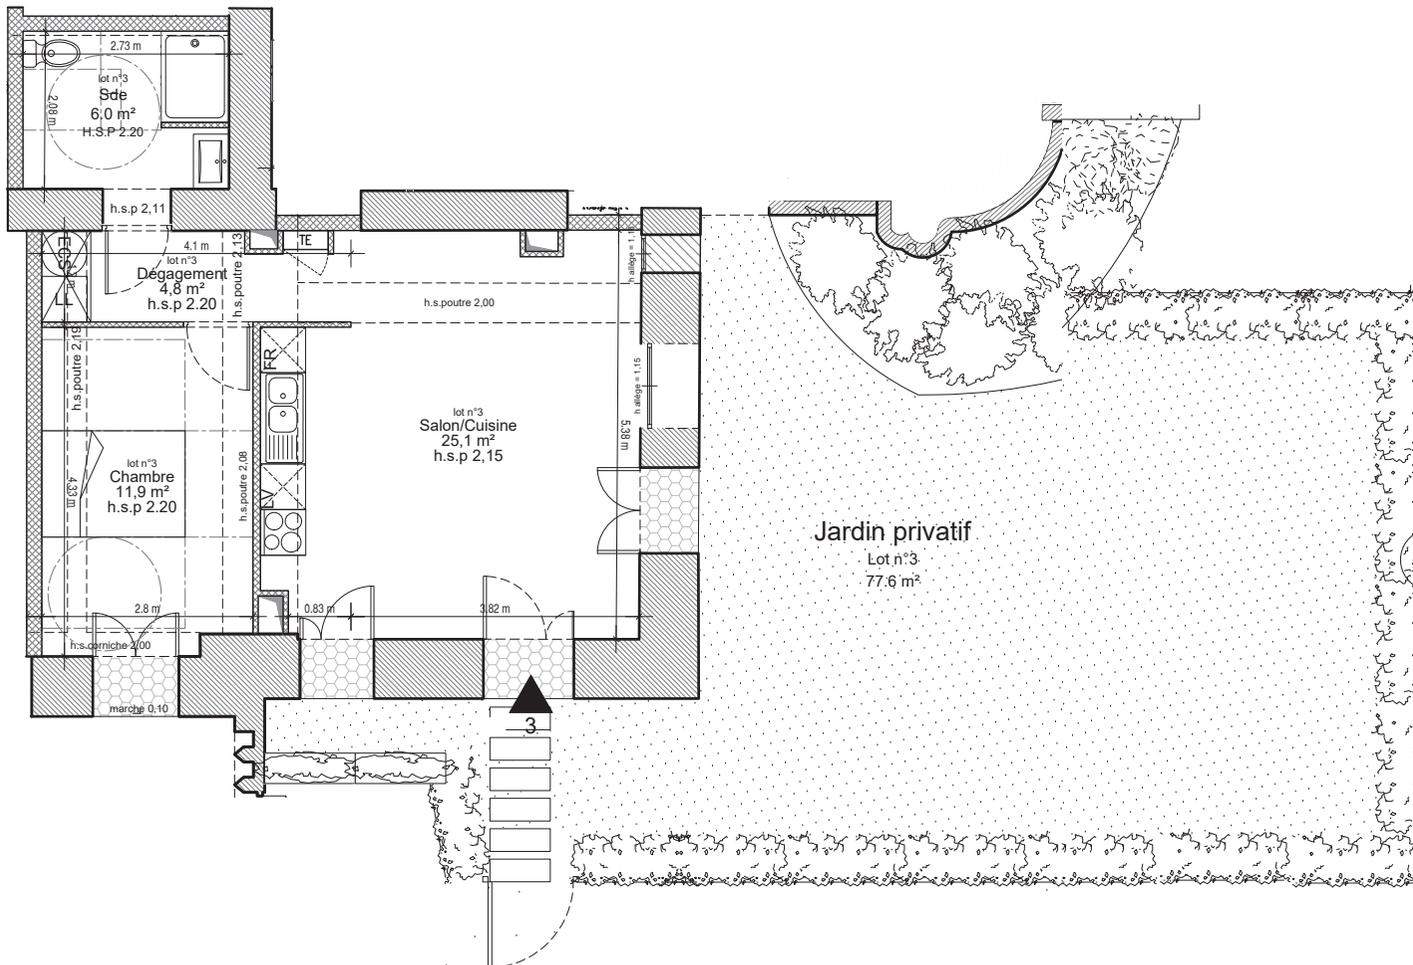

0 1 2m Echelle : 1:00
Les cotes sont indiquées en mètres sur le plan.