


# VILLA KER SOVERAINE

202 boulevard des Océanides  
44380 Pornichet

Indice A - PROPOSITION D'AMENAGEMENT - R+1

## Lot 5 Type T1bis

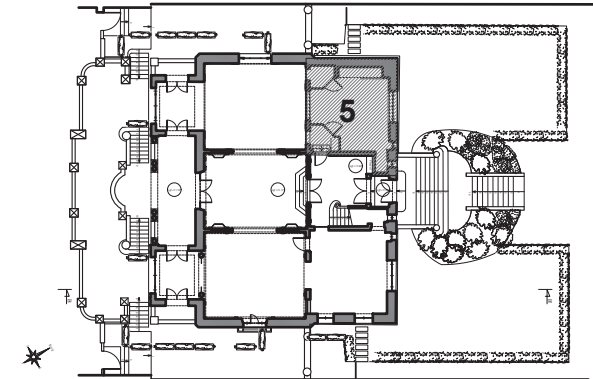

### Tableau des surfaces

#### SURFACES AVANT TRAVAUX



Surface Carrez	25,2 m <sup>2</sup>
Surface Plateau	26,3 m <sup>2</sup>

#### SURFACES HABITABLES PROJETEES :

Pièces	Surfaces habitables
Entrée	2.3 m <sup>2</sup>
Placard	2.2 m <sup>2</sup>
Séjour/Cuisine	17.7 m <sup>2</sup>
Mezzanine	11.6 m <sup>2</sup>
Salle d'eau	4.6 m <sup>2</sup>
<b>TOTAL</b>	<b>38.4 m<sup>2</sup></b>

#### Hauteurs hors retombées de poutres

Le présent plan exprime la figure et les dispositions générales du lot. Celles-ci sont susceptibles de variation en fonction des nécessités techniques et sous réserve d'accord des services d'urbanisme

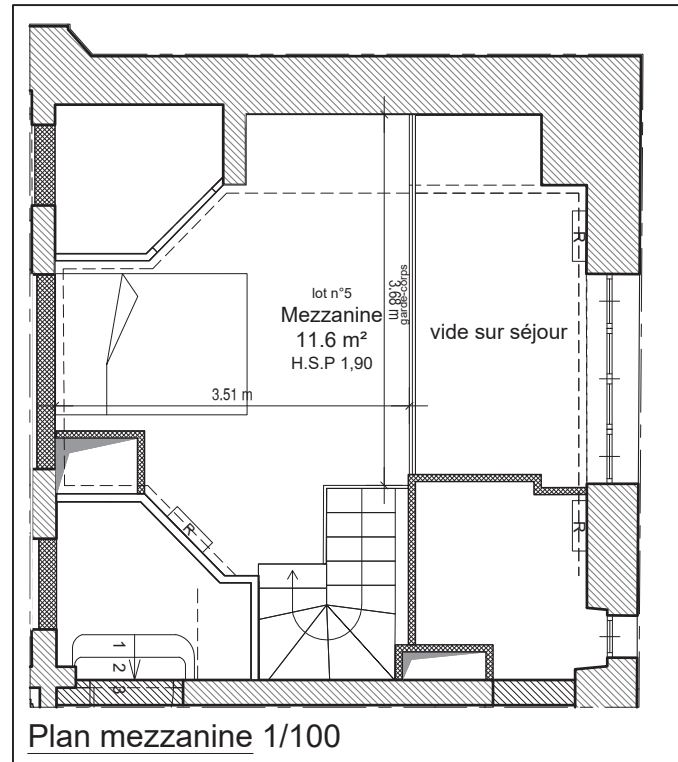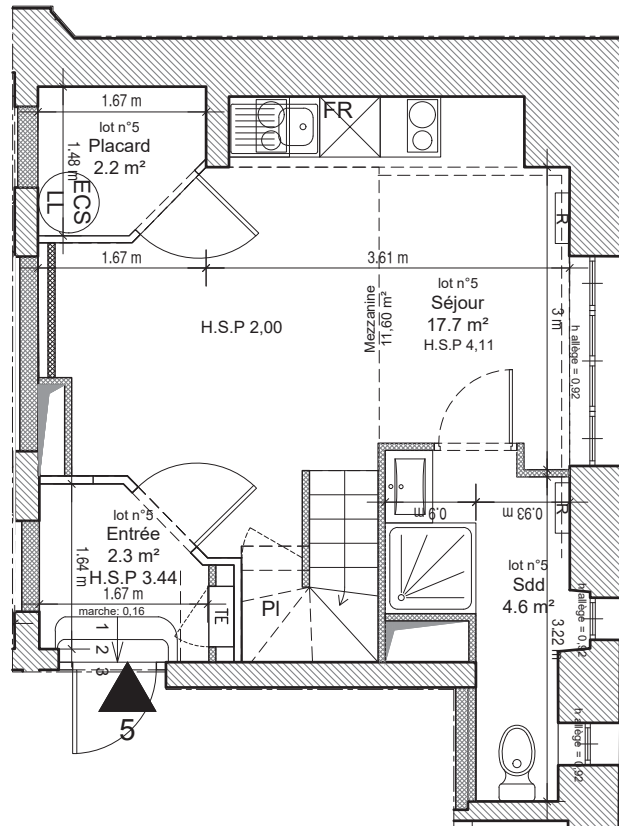

0 1 2m Echelle : 1:75  
Les cotes sont indiquées en mètres sur le plan.