


RDC

# LA FERME DE CHESSY


CHEMIN DU BICHERET  
77700 - CHESSY

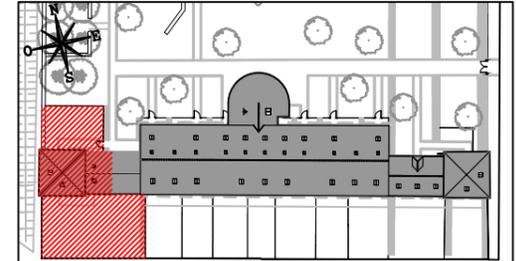

## Maison E01 Maison de 5 pièces triplex

SEJOUR / CUISINE	29.18 m <sup>2</sup>
CHAMBRE 1	10.85 m <sup>2</sup>
CHAMBRE 2	14.59 m <sup>2</sup>
CHAMBRE 3	9.72 m <sup>2</sup>
CHAMBRE 3	9.81 m <sup>2</sup>
SALLE DE BAINS	8.69 m <sup>2</sup>
SALLE D'EAU	4.52 m <sup>2</sup>
WC	1.46 m <sup>2</sup>
DEGAGEMENT	3.33 m <sup>2</sup>
PALIER	1.38 m <sup>2</sup>
<b>SURFACE TOTALE HABITABLE</b>	<b>93.54 m<sup>2</sup></b>
SURFACE H<1.8m	20,87 m <sup>2</sup>
JARDIN AVANT	77,63 m <sup>2</sup>
JARDIN ARRIERE	192,53 m <sup>2</sup>
<b>SURFACE TOTALE PRIVATIVE</b>	<b>384,57 m<sup>2</sup></b>


Surface CARREZ existante : 77,04 m<sup>2</sup>

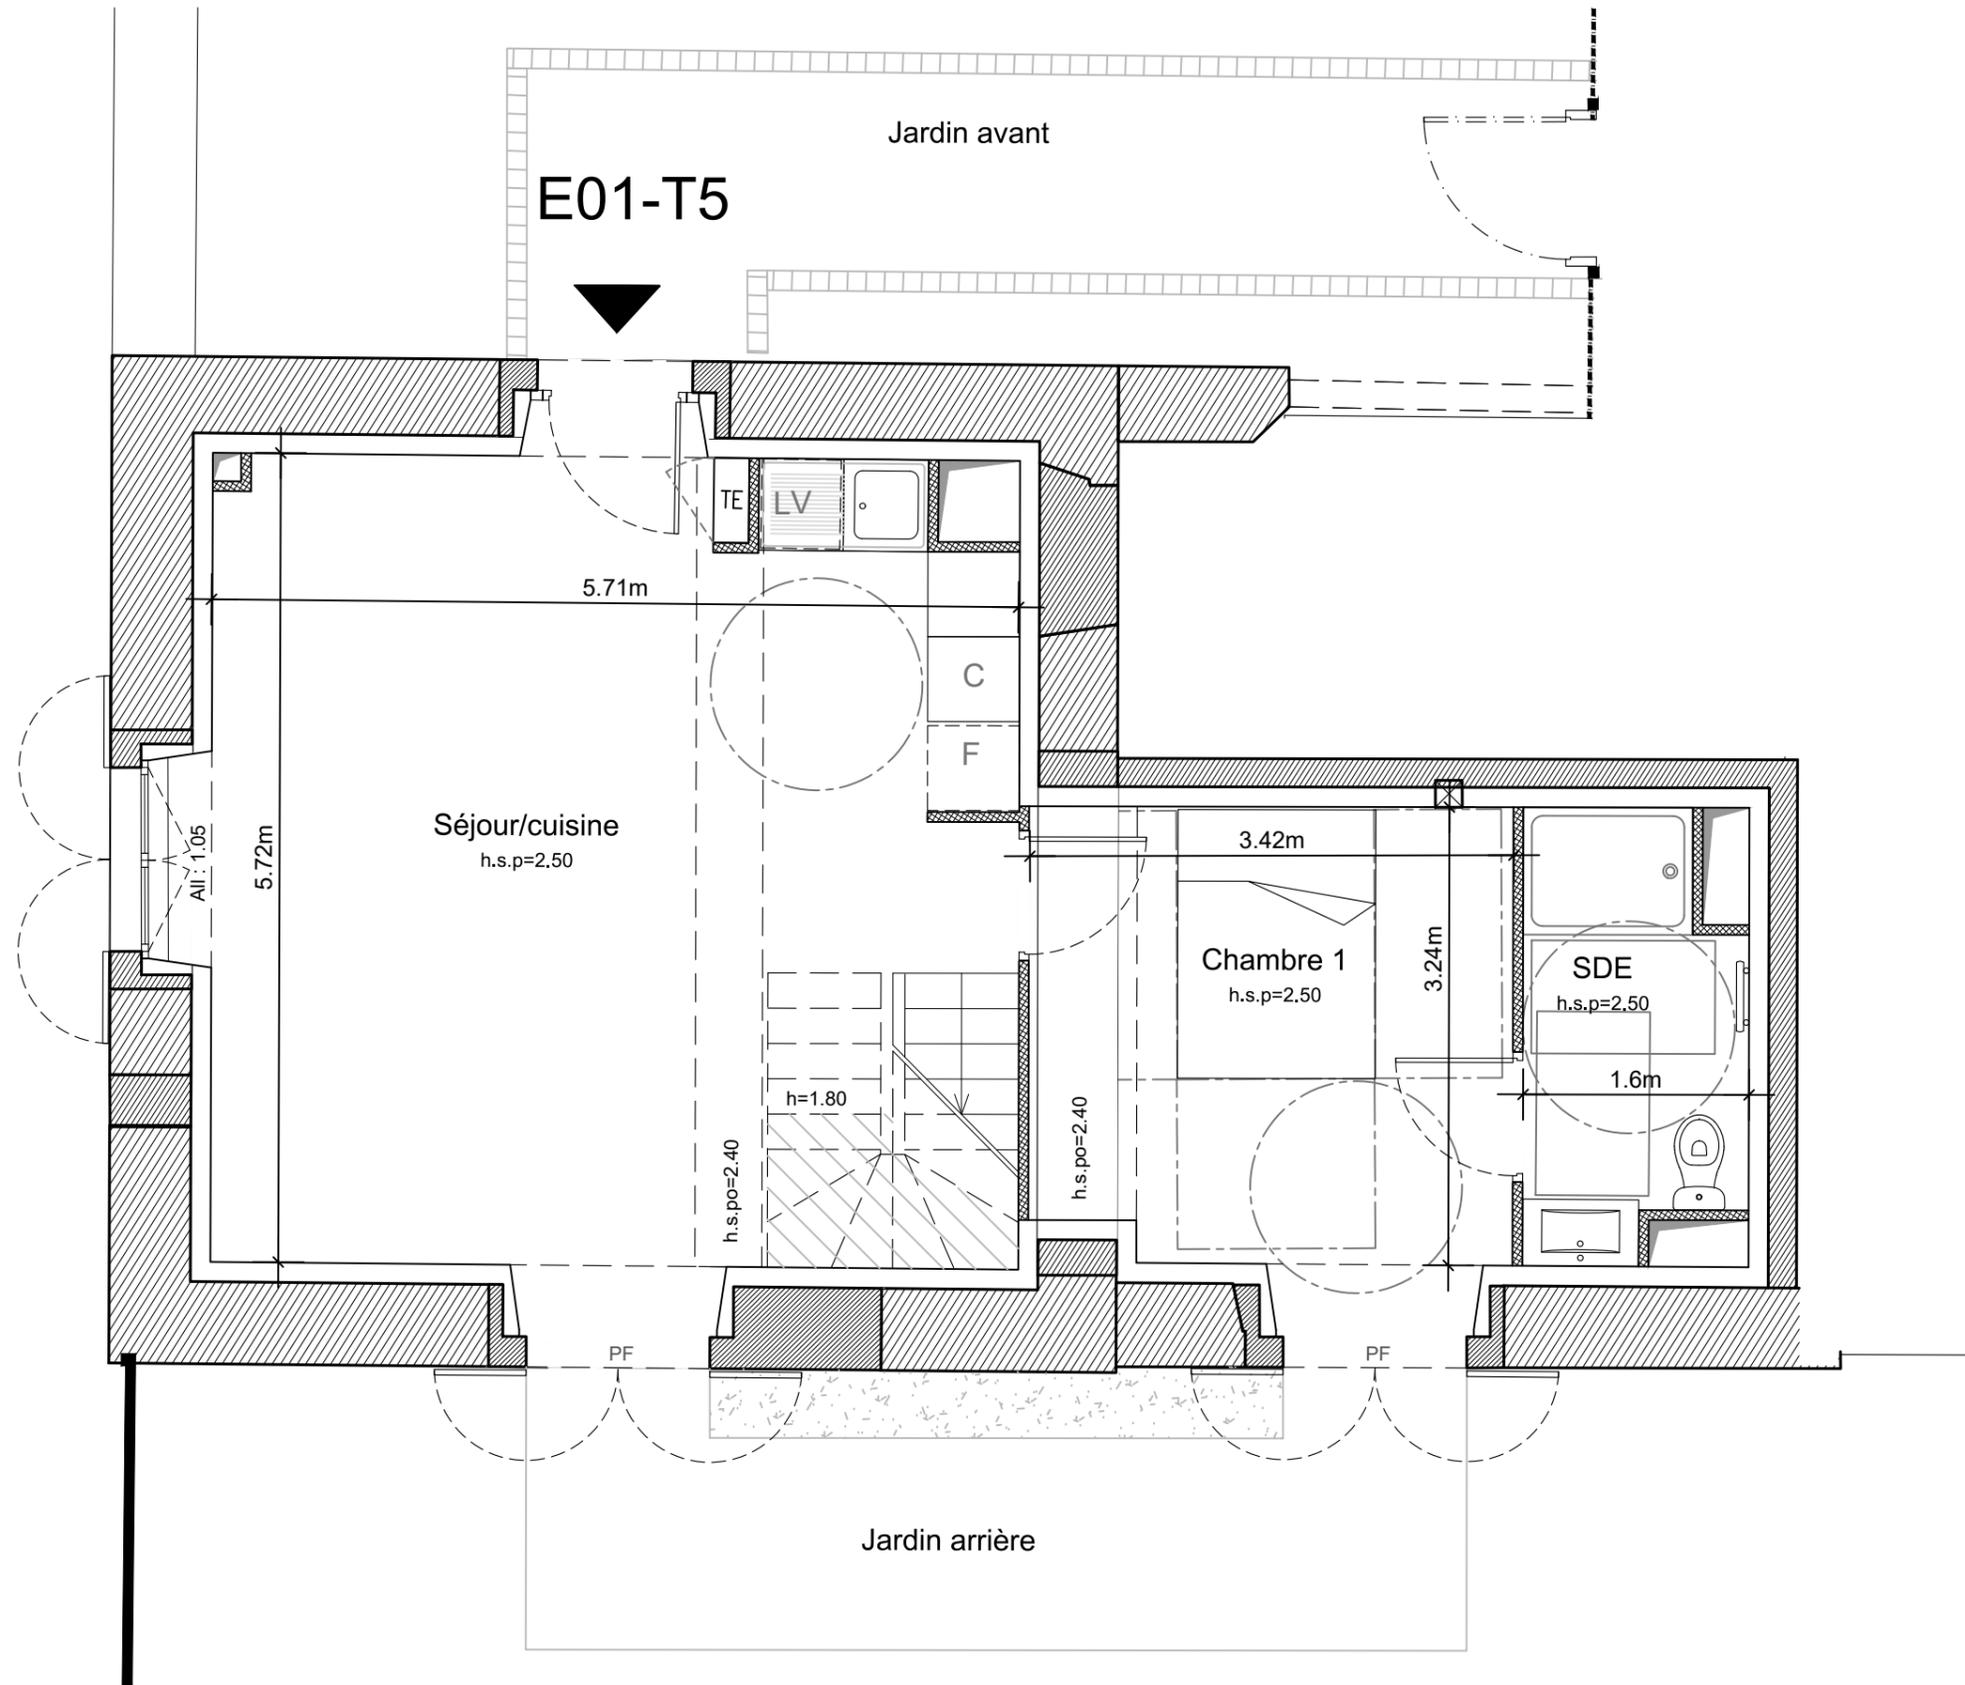

### LEGENDE

ESPACE TECHNIQUE ELECTRIQUE DU LOGT.	BALLON D'EAU CHAUDE SANITAIRE
LAVE LINGE	BLOC CUISSON
LAVE VAISSELLE	REFRIGERATEUR
VOILET ROULANT	PORTE VITREE
GARDE-CORPS	PORTE FENETRE
HAUTEUR SOUS PLAFOND	HAUTEUR D'ALLEE
HAUTEUR SOUS POUTRE	
SURFACE D'UNE HAUTEUR INFERIEURE A 1,80m	


DES MODIFICATIONS SONT SUSCEPTIBLES D'ETRE APPORTEES A CE PLAN EN FONCTION DES NECESSITES TECHNIQUES OU REGLEMENTAIRES DE LA REALISATION, TANT EN CE QUI CONCERNE LES DIMENSIONS LIBRES, QUE L'EQUIPEMENT. LES SURFACES, LES HAUTEURS SOUS PLAFOND AINSI QUE LES HAUTEURS DE SEUILS OU D'ALLEGES INDIQUEES SONT APPROXIMATIVES. LES RETOMBES, SOFFITES, FAUX-PLAFONDS, TRAPPES DE VISITES, AINSI QUE L'EMPLACEMENT DES DESCENTES D'EAUX PUVIALES, DES EQUIPEMENTS SANITAIRES NE SONT PAS TOUS FIGURES OU LE SONT A TITRE INDICATIF. AUCUN ELEMENT DE CUISINE N'EST FOURNI HORS ACHAT PACK.

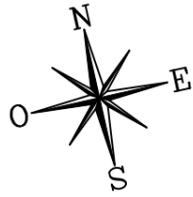

# LA FERME DE CHESSY

CHEMIN DU BICHERET  
77700 - CHESSY


R+1

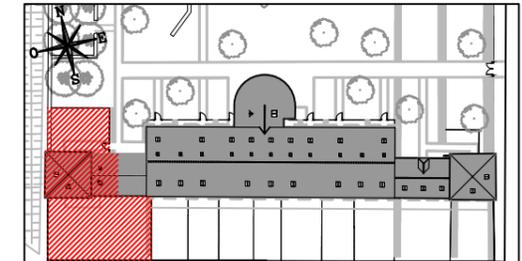

## Maison E01 Maison de 5 pièces triplex

SEJOUR / CUISINE	29.18 m <sup>2</sup>
CHAMBRE 1	10.85 m <sup>2</sup>
CHAMBRE 2	14.59 m <sup>2</sup>
CHAMBRE 3	9.72 m <sup>2</sup>
CHAMBRE 3	9.81 m <sup>2</sup>
SALLE DE BAINS	8.69 m <sup>2</sup>
SALLE D'EAU	4.52 m <sup>2</sup>
WC	1.46 m <sup>2</sup>
DEGAGEMENT	3.33 m <sup>2</sup>
PALIER	1.38 m <sup>2</sup>
<b>SURFACE TOTALE HABITABLE</b>	<b>93.54 m<sup>2</sup></b>
SURFACE H<1.8m	20,87 m <sup>2</sup>
JARDIN AVANT	77,63 m <sup>2</sup>
JARDIN ARRIERE	192,53 m <sup>2</sup>
<b>SURFACE TOTALE PRIVATIVE</b>	<b>384,57 m<sup>2</sup></b>


Surface CARREZ existante : 77,04 m<sup>2</sup>

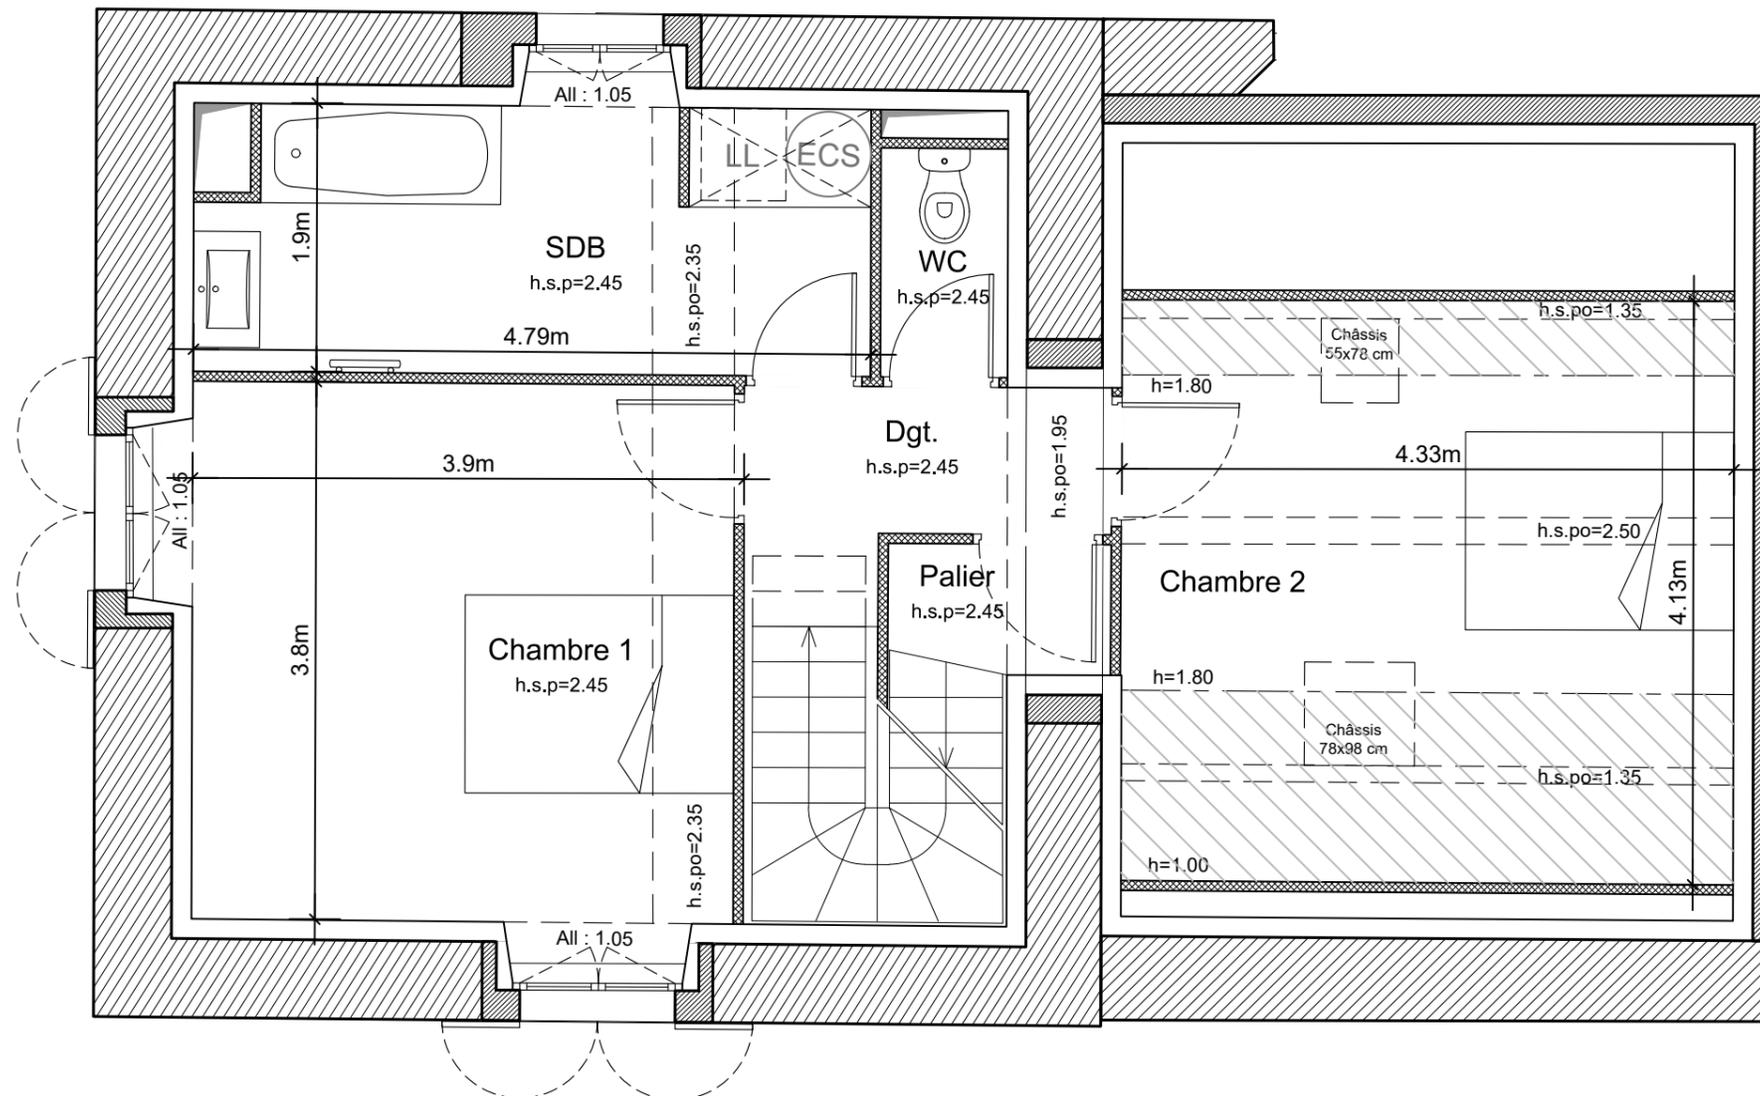

### LEGENDE


ESPACE TECHNIQUE ELECTRIQUE DU LOGT.	BALLON D'EAU CHAUDE SANITAIRE
LAVE LINGE	BLOC CUISSON
LAVE VAISSELLE	REFRIGERATEUR
VOLET ROULANT	PORTE VITREE
GARDE-CORPS	PORTE FENETRE
HAUTEUR SOUS PLAFOND	HAUTEUR D'ALLEE
HAUTEUR SOUS POUTRE	
SURFACE D'UNE HAUTEUR INFERIEURE A 1,80m	

DES MODIFICATIONS SONT SUSCEPTIBLES D'ETRE APPORTEES A CE PLAN EN FONCTION DES NECESSITES TECHNIQUES OU REGLEMENTAIRES DE LA REALISATION, TANT EN CE QUI CONCERNE LES DIMENSIONS LIBRES, QUE L'EQUIPEMENT. LES SURFACES, LES HAUTEURS SOUS PLAFOND AINSI QUE LES HAUTEURS DE SEUILS OU D'ALLEGES INDIQUEES SONT APPROXIMATIVES. LES RETOMBEEES, SOFFITES, FAUX-PLAFONDS, TRAPPES DE VISITES, AINSI QUE L'EMPLACEMENT DES DESCENTES D'EAUX PLUVIALES, DES EQUIPEMENTS SANITAIRES NE SONT PAS TOUS FIGURES OU LE SONT A TITRE INDICATIF. AUCUN ELEMENT DE CUISINE N'EST FOURNI HORS ACHAT PACK.

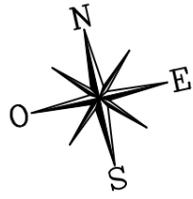

# LA FERME DE CHESSY

CHEMIN DU BICHERET  
77700 - CHESSY

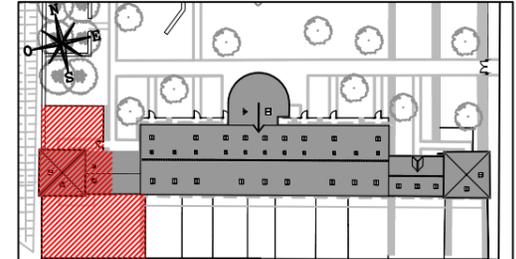


## Maison E01 Maison de 5 pièces triplex

SEJOUR / CUISINE	29.18 m <sup>2</sup>
CHAMBRE 1	10.85 m <sup>2</sup>
CHAMBRE 2	14.59 m <sup>2</sup>
CHAMBRE 3	9.72 m <sup>2</sup>
CHAMBRE 3	9.81 m <sup>2</sup>
SALLE DE BAINS	8.69 m <sup>2</sup>
SALLE D'EAU	4.52 m <sup>2</sup>
WC	1.46 m <sup>2</sup>
DEGAGEMENT	3.33 m <sup>2</sup>
PALIER	1.38 m <sup>2</sup>
<b>SURFACE TOTALE HABITABLE</b>	<b>93.54 m<sup>2</sup></b>
SURFACE H<1.8m	20,87 m <sup>2</sup>
JARDIN AVANT	77,63 m <sup>2</sup>
JARDIN ARRIERE	192,53 m <sup>2</sup>
<b>SURFACE TOTALE PRIVATIVE</b>	<b>384,57 m<sup>2</sup></b>

Surface CARREZ existante : 77,04 m<sup>2</sup>

R+2

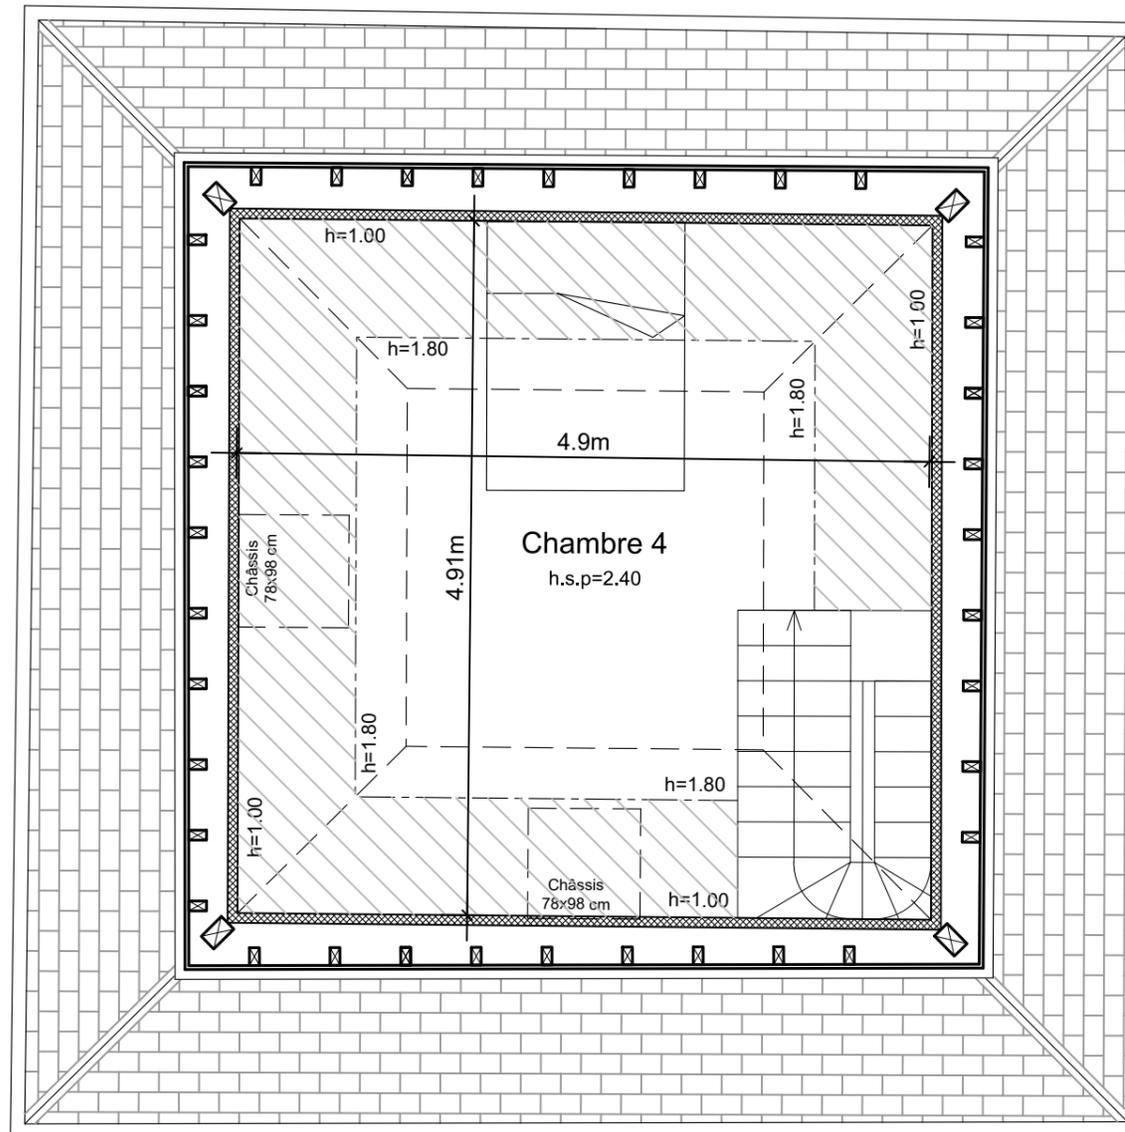

### LEGENDE

ESPACE TECHNIQUE ELECTRIQUE DU LOGT.	BALLON D'EAU CHAUDE SANITAIRE
LAVE LINGE	BLOC CUISSON
LAVE VAISSELLE	REFRIGERATEUR
VOLET ROULANT	PORTE VITREE
GARDE-CORPS	PORTE FENETRE
HAUTEUR SOUS PLAFOND	HAUTEUR D'ALLEE
HAUTEUR SOUS POUTRE	
SURFACE D'UNE HAUTEUR INFÉRIEURE A 1.80m	

DES MODIFICATIONS SONT SUSCEPTIBLES D'ETRE APPORTEES A CE PLAN EN FONCTION DES NECESSITES TECHNIQUES OU REGLEMENTAIRES DE LA REALISATION, TANT EN CE QUI CONCERNE LES DIMENSIONS LIBRES, QUE L'EQUIPEMENT. LES SURFACES, LES HAUTEURS SOUS PLAFOND AINSI QUE LES HAUTEURS DE SEUILS OU D'ALLEGES INDIQUEES SONT APPROXIMATIVES. LES RETOMBÉES, SOFFITES, FAUX-PLAFONDS, TRAPPES DE VISITES, AINSI QUE L'EMPLACEMENT DES DESCENTES D'EAUX PLUVIALES, DES EQUIPEMENTS SANITAIRES NE SONT PAS TOUS FIGURES OU LE SONT A TITRE INDICATIF. AUCUN ELEMENT DE CUISINE N'EST FOURNI HORS ACHAT PACK.

Echelle		Date	19/06/2020	Indice : 0
---------	--	------	------------	------------