


LA FERME DE CHESSY


CHEMIN DU BICHERET
77700 - CHESSY

RDC



B01-T3

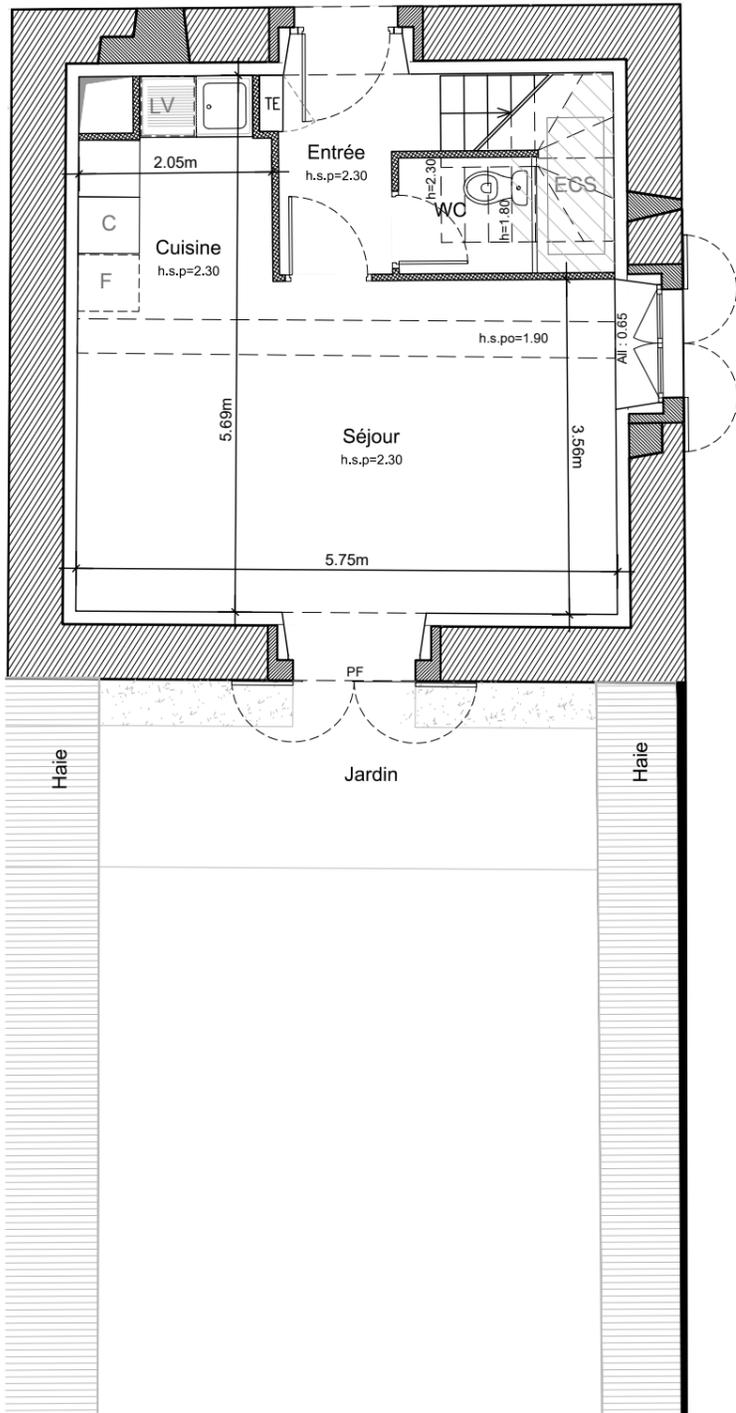

R+1

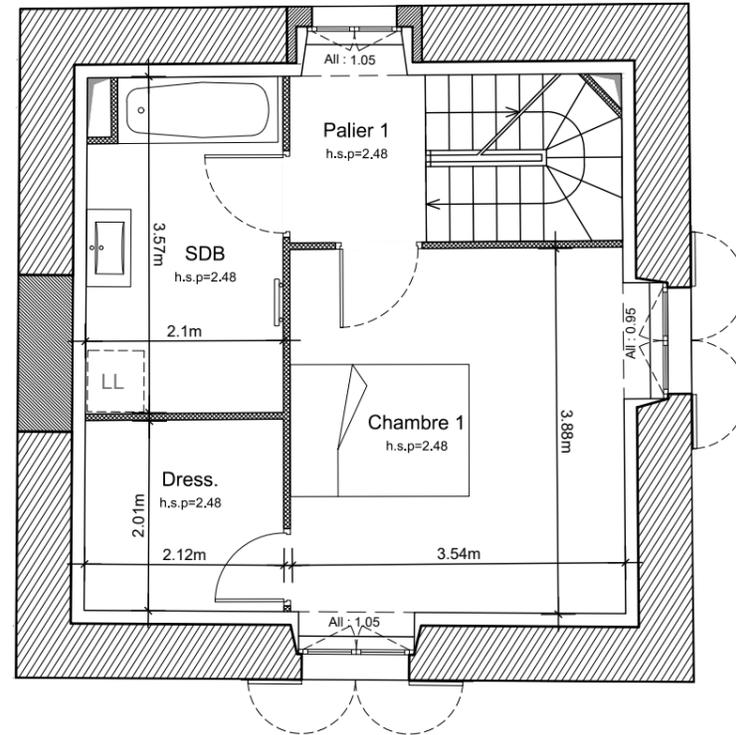

R+2

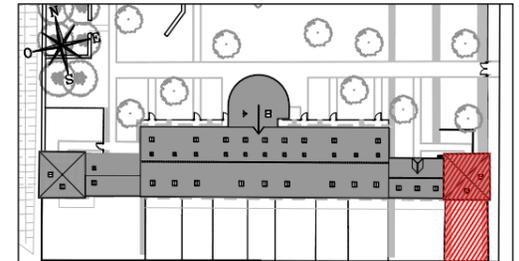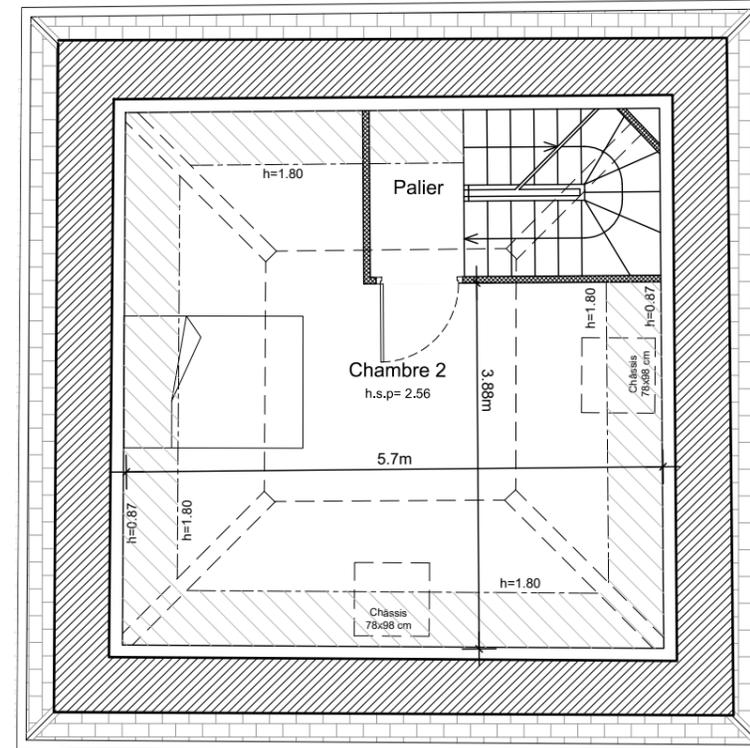

MAISON B01 Maison de 3 pièces triplex


ENTREE	3.09 m ²
SEJOUR	19.52 m ²
CUISINE	4.53 m ²
CHAMBRE 1	13.70 m ²
CHAMBRE 2	17.38 m ²
SALLE DE BAINS	7.22 m ²
WC	1.55 m ²
DRESSING	4.28 m ²
PALIER 1	2.56 m ²
PALIER 2	1.21 m ²
SURFACE TOTALE HABITABLE	75.05 m²
SURFACE H<1.8m	11,57 m ²
JARDIN	79,07 m ²
SURFACE TOTALE PRIVATIVE	165,70 m²

Surface CARREZ existante : 89,64 m²

LEGENDE


ESPACE TECHNIQUE ELECTRIQUE DU LOGT.	BALLON D'EAU CHAUDE SANITAIRE
LAVE LINGE	BLOC CUISSON
LAVE VAISSELLE	REFRIGERATEUR
VOILET ROULANT	PORTE VITREE
GARDE-CORPS	PORTE FENETRE
HAUTEUR SOUS PLAFOND	HAUTEUR D'ALLEGE
HAUTEUR SOUS POUTRE	SURFACE D'UNE HAUTEUR INFERIEURE A 1.80m

DES MODIFICATIONS SONT SUSCEPTIBLES D'ETRE APPORTEES A CE PLAN EN FONCTION DES NECESSITES TECHNIQUES OU REGLEMENTAIRES DE LA REALISATION, TANT EN CE QUI CONCERNE LES DIMENSIONS LIBRES, QUE L'EQUIPEMENT. LES SURFACES, LES HAUTEURS SOUS PLAFOND AINSI QUE LES HAUTEURS DE SEUILS OU D'ALLEGES INDIQUEES SONT APPROXIMATIVES. LES RETOMBES, SOFFITES, FAUX-PLAFONDS, TRAPPES DE VISITES, AINSI QUE L'EMPLACEMENT DES DESCENTES D'EAUX PLOUVIALES, DES EQUIPEMENTS SANITAIRES NE SONT PAS TOUS FIGURES OU LE SONT A TITRE INDICATIF. AUCUN ELEMENT DE CUISINE N'EST FOURNI HORS ACHAT PACK.

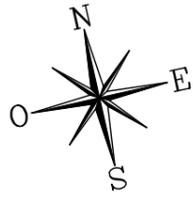

EXTERIEUR


B01-T3

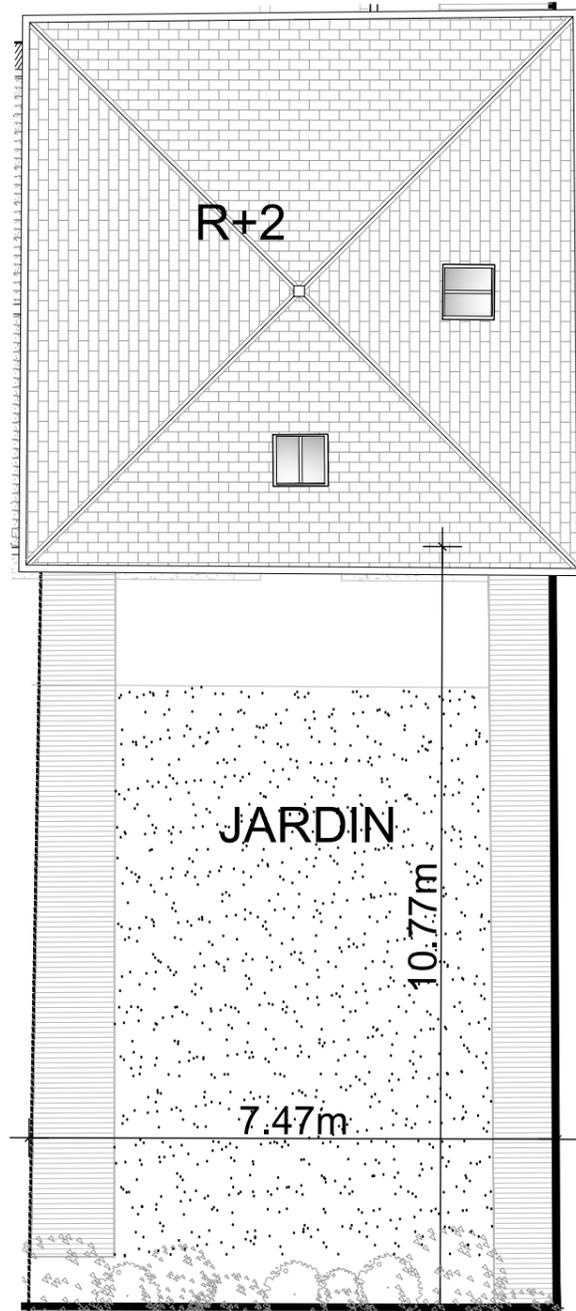

FACADE NORD




FACADE SUD

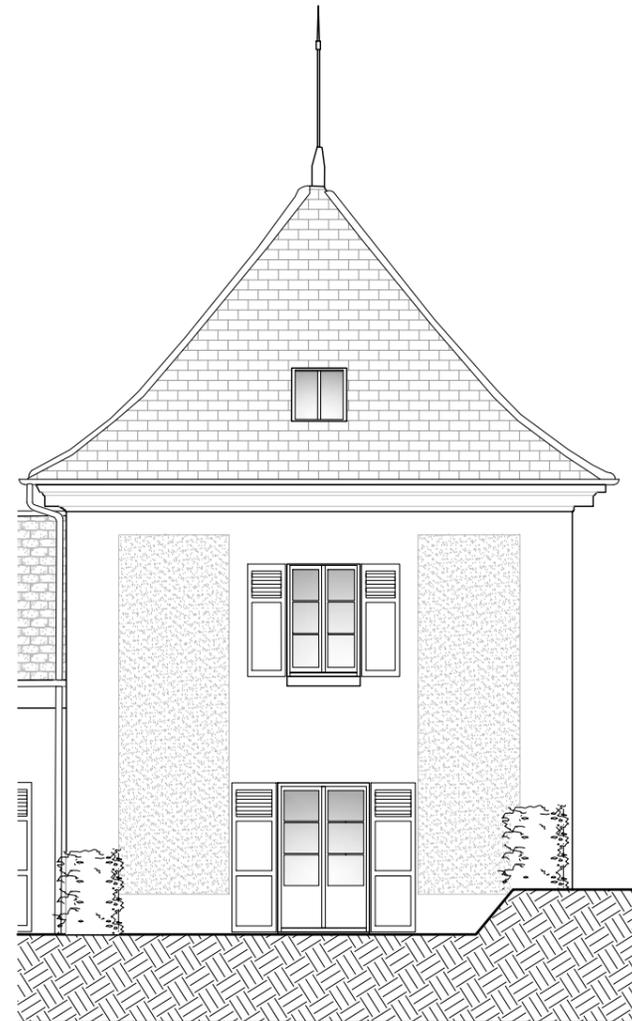

LA FERME DE CHESSY

CHEMIN DU BICHERET
77700 - CHESSY

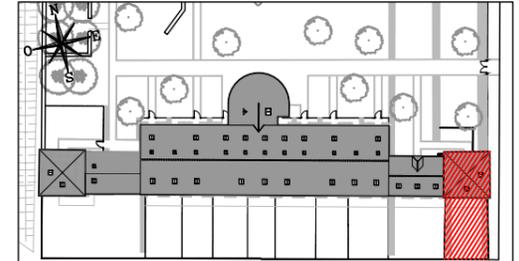

MAISON B01 Maison de 3 pièces triplex

ENTREE	3.09 m ²
SEJOUR	19.52 m ²
CUISINE	4.53 m ²
CHAMBRE 1	13.70 m ²
CHAMBRE 2	17.38 m ²
SALLE DE BAINS	7.22 m ²
WC	1.55 m ²
DRESSING	4.28 m ²
PALIER 1	2.56 m ²
PALIER 2	1.21 m ²
SURFACE TOTALE HABITABLE	75.05 m²
SURFACE H<1.8m	11,57 m ²
JARDIN	79,07 m ²
SURFACE TOTALE PRIVATIVE	165,70 m²

Surface CARREZ existante : 89,64 m²

LEGENDE

ESPACE TECHNIQUE ELECTRIQUE DU LOGT.	BALLON D'EAU CHAUDE SANITAIRE
LAVE LINGE	BLOC CUISSON
LAVE VAISSELLE	REFRIGERATEUR
VOLET ROULANT	PORTE VITREE
GARDE-CORPS	PORTE FENETRE
HAUTEUR SOUS PLAFOND	HAUTEUR D'ALLEE
HAUTEUR SOUS POUTRE	
SURFACE D'UNE HAUTEUR INFÉRIEURE A 1,80m	

DES MODIFICATIONS SONT SUSCEPTIBLES D'ETRE APPORTEES A CE PLAN EN FONCTION DES NECESSITES TECHNIQUES OU REGLEMENTAIRES DE LA REALISATION, TANT EN CE QUI CONCERNE LES DIMENSIONS LIBRES, QUE L'EQUIPEMENT. LES SURFACES, LES HAUTEURS SOUS PLAFOND AINSI QUE LES HAUTEURS DE SEUILS OU D'ALLEGES INDIQUEES SONT APPROXIMATIVES. LES RETOMBÉES, SOFFITES, FAUX-PLAFONDS, TRAPPES DE VISITES, AINSI QUE L'EMPLACEMENT DES DESCENTES D'EAUX PLUVIALES, DES EQUIPEMENTS SANITAIRES NE SONT PAS TOUS FIGURES OU LE SONT A TITRE INDICATIF. AUCUN ELEMENT DE CUISINE N'EST FOURNI HORS ACHAT PACK.