


Sylva Meudon


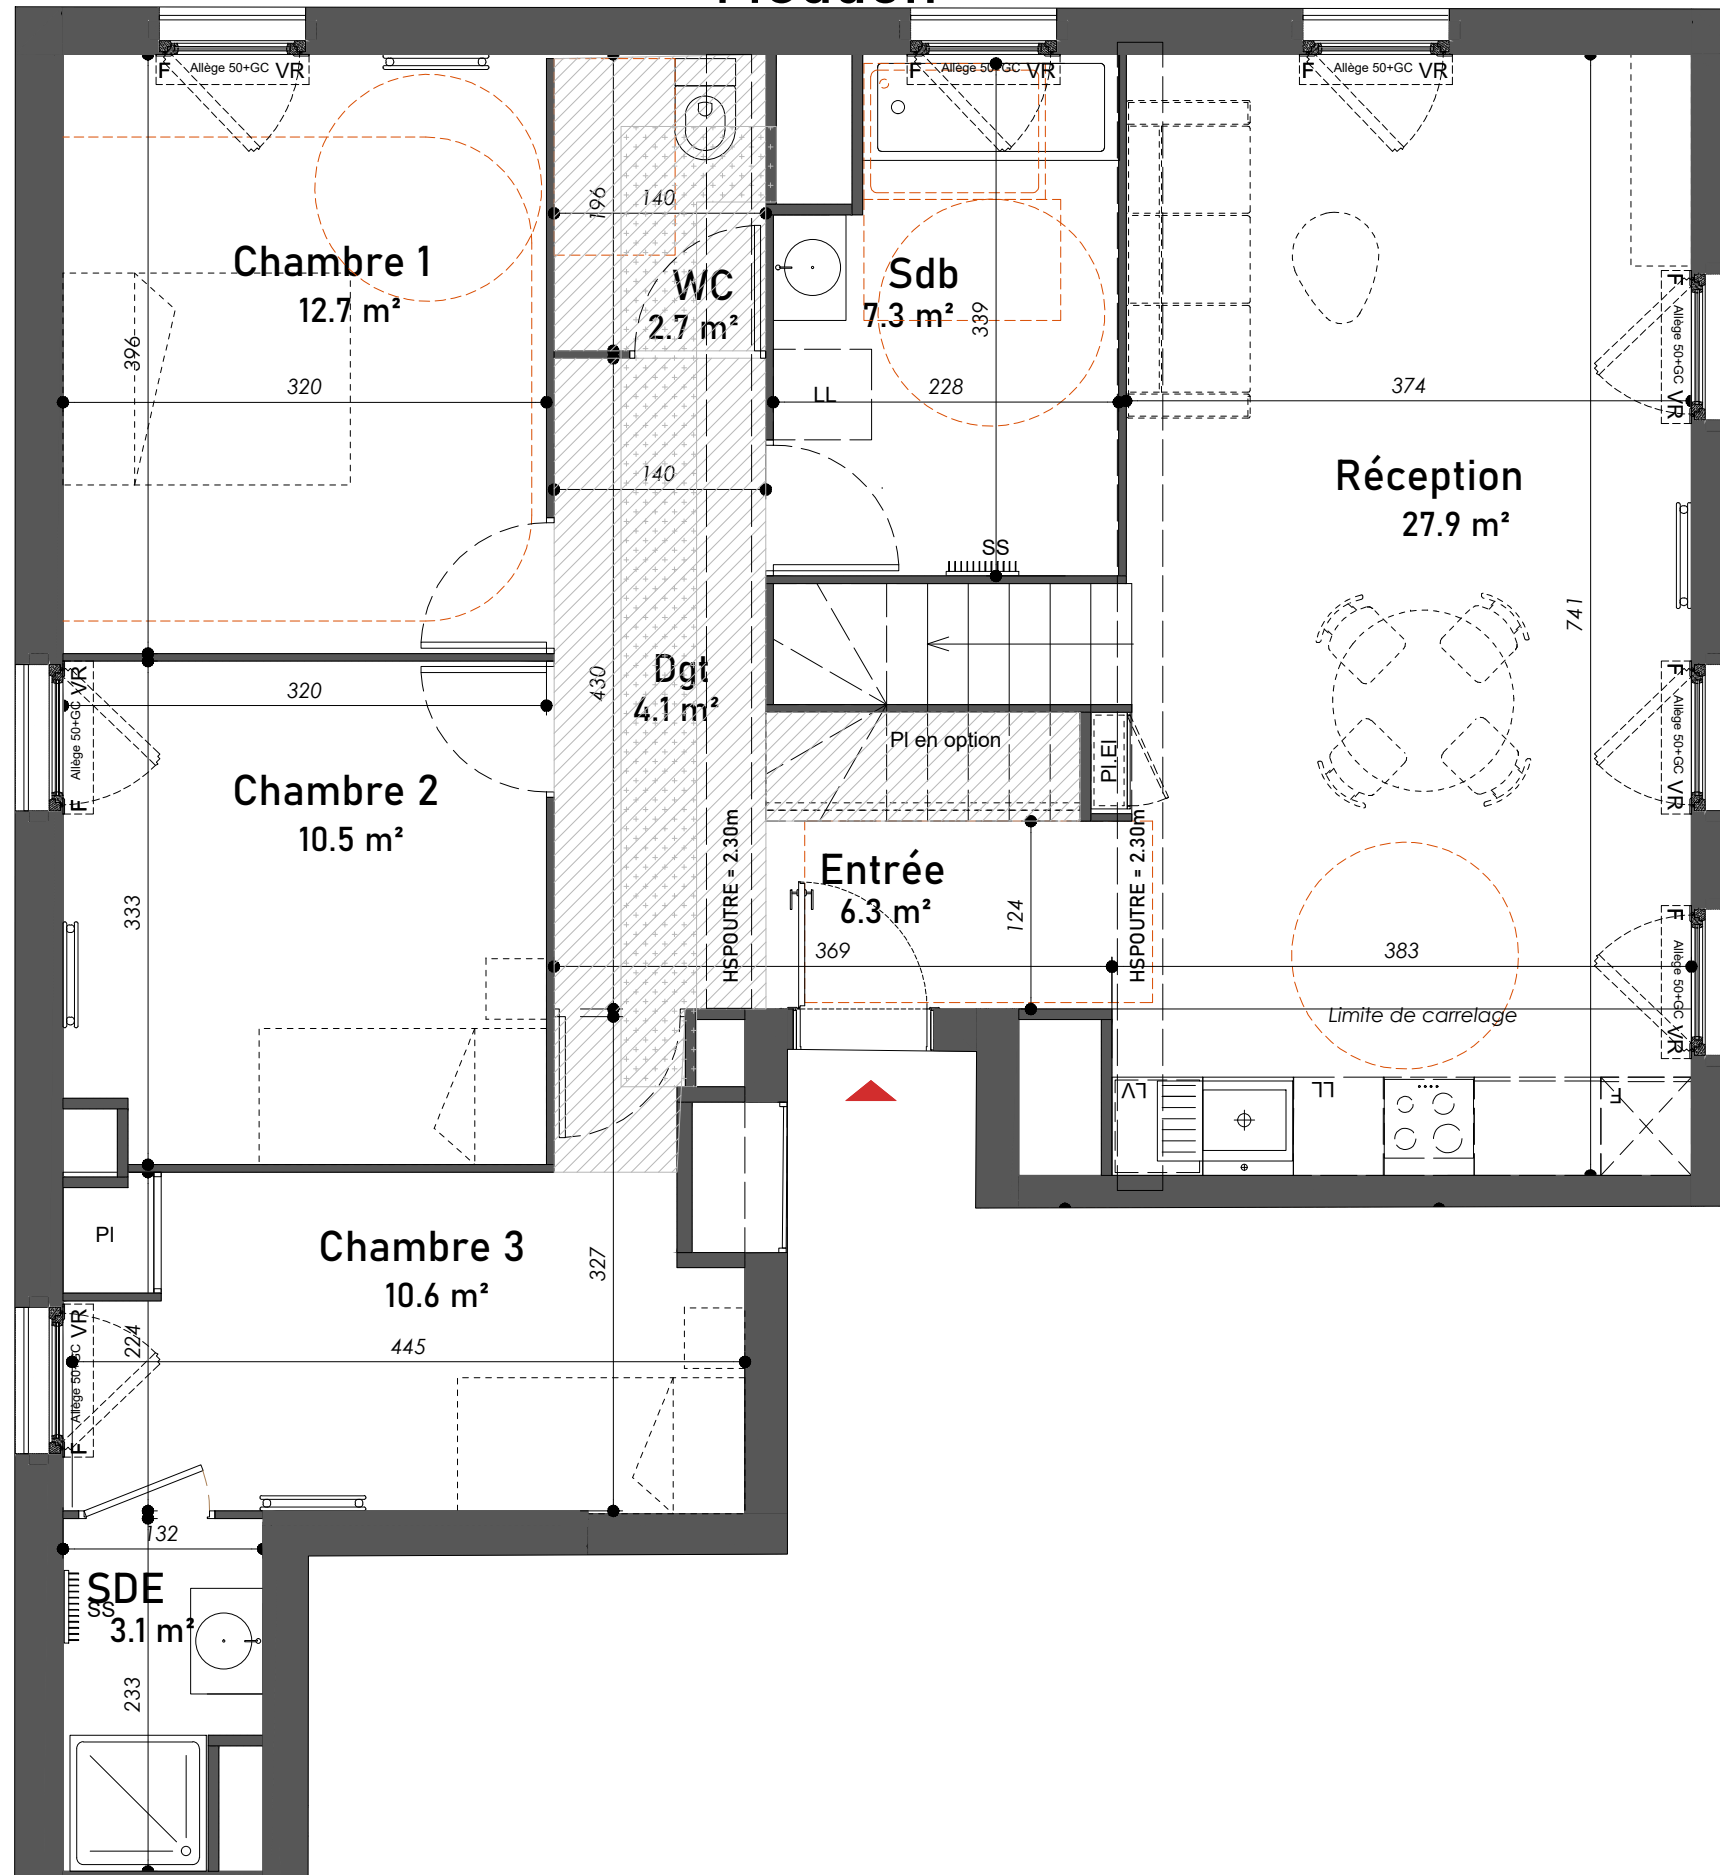


NOTA :

Des modifications sont susceptibles d'être apportées à ce plan en fonction des nécessités techniques, réglementaires administratives ou de contraintes de réalisation, tant en ce qui concerne les dimensions libres que les hauteurs de seuils ou d'allèges, les hauteurs sous plafond ou faux plafond, les équipements et réseaux divers, la position des baies, des poteaux, appareillages sanitaires, de plomberie, et électriques (meublier et électroménager non fournis). Les canalisations ne sont pas figurées. Les retombées de poutre, les soffites, faux plafonds, trappes de visite, ainsi que les emplacements des équipements ne sont pas tous représentés sauf ceux connus à la date de l'établissement du plan. Les plantations éventuelles ne sont pas contractuelles. La surface des placards est comprise dans la surface des pièces attenantes.

Woodeum

Pointe de Trivaux - Meudon

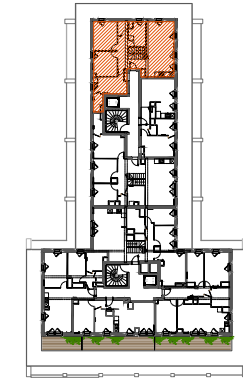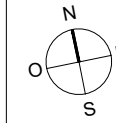

TYPE	N°LOT	NIVEAU
4 PIECES	A641	R+6

Réception	27.9	m ²
Chambre 1 (principale)	12.7	m ²
Chambre 2	10.5	m ²
Chambre 3	10.6	m ²
Salle de bains	7.3	m ²
WC	2.7	m ²
Salle d'eau	3.1	m ²
Entrée	6.3	m ²
Dégagement	4.1	m ²

Surface Totale Habitable	85.2	m ²
--------------------------	------	----------------

Rooftop	53.6	m ²
---------	------	----------------

Total surface extérieure	53.6	m ²
--------------------------	------	----------------

LEGENDE

LL	Lave - Linge	PF	Porte - Fenêtre
LV	Lave - Vaisselle	F	Fenêtre
SS	Sèche - Serviettes	VR	Volet Roulant
F	Frigo		
Pl.El	Placard Electrique		
—	Bois apparent		
			Faux plafond
			Dévoilement gaine


Date : 06/07/2020

duthilleul

Agence Duthilleul
22 rue Delambre
75014 Paris


Tel: 01 44 24 34 84
e-mail: contact@agenceduthilleul.fr

Sylva Meudon

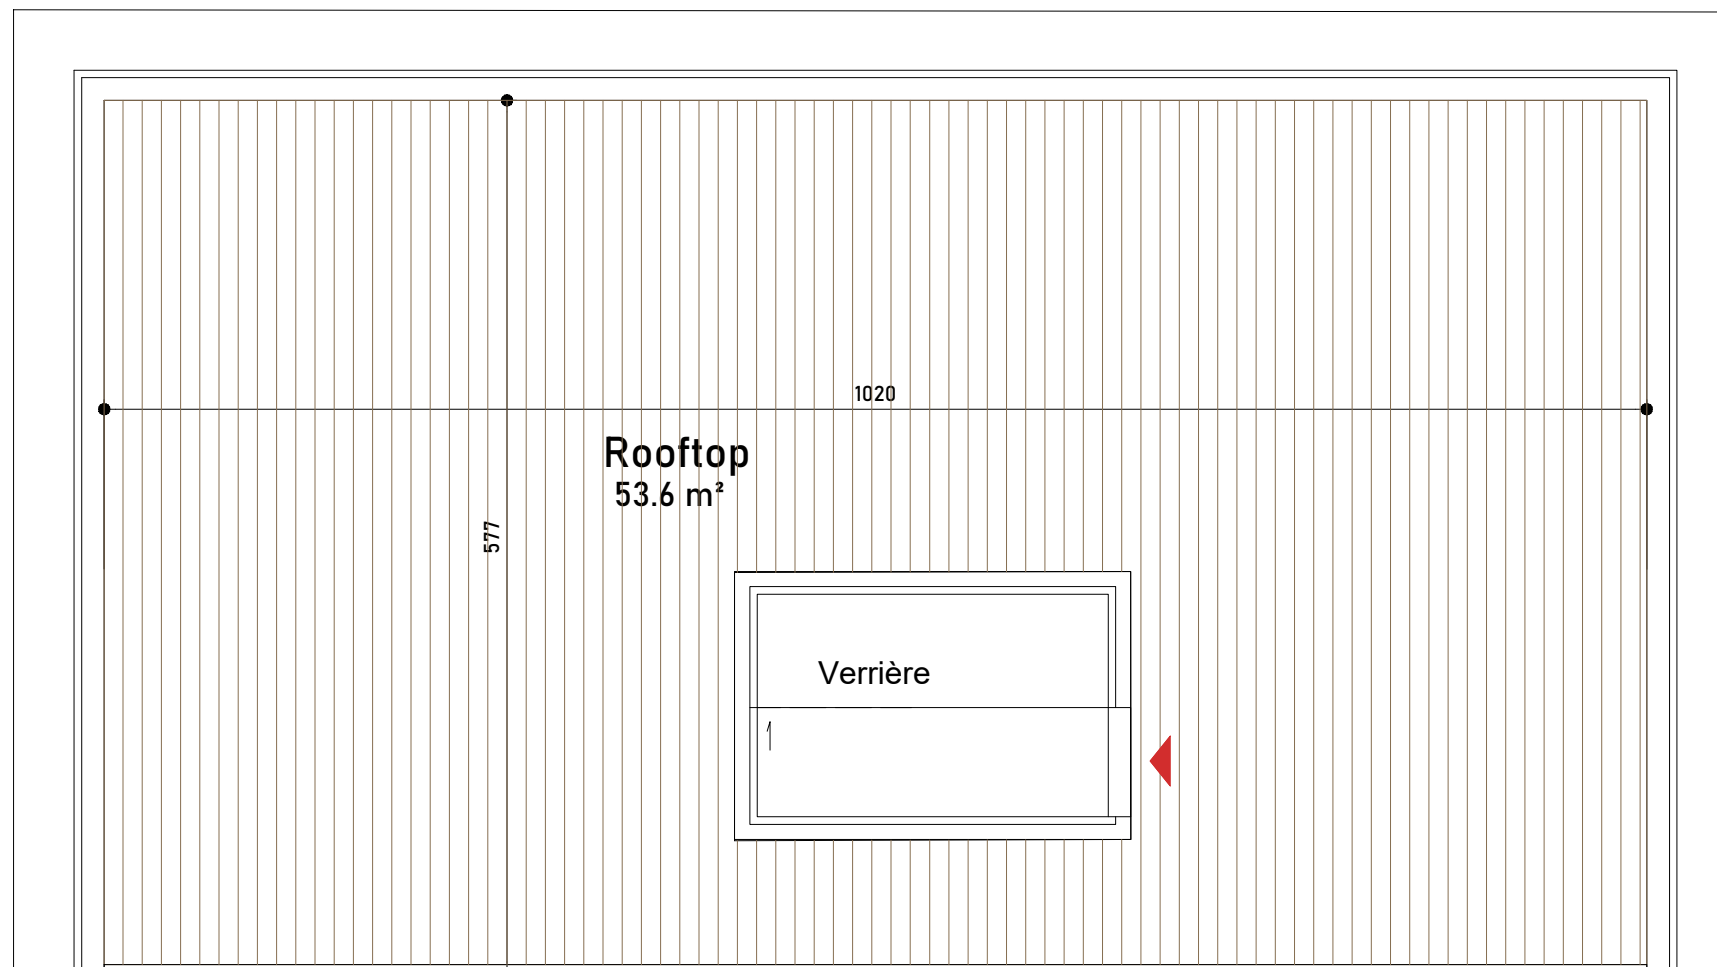

Woodeum

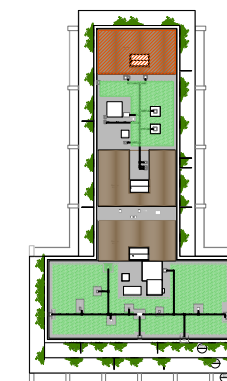


Pointe de Trivaux - Meudon



TYPE	N°LOT	NIVEAU
4 PIECES	A641	R+6

Rooftop	53.6	m²
Total surface extérieure	53.6	m²


LEGENDE

LL	Lave - Linge	PF	Porte - Fenêtre
LV	Lave -Vaisselle	F	Fenêtre
SS	Sèche - Serviettes	VR	Volet Roulant
F	Frigo		
Pl.El	Placard Electrique		Faux plafond
	Bois apparent		Dévoisement gaine

Date : 06/07/2020



Agence Duthilleul
22 rue Delambre
75014 Paris
Tel: 01 44 24 34 84
e-mail: contact@agenceduthilleul.fr

 

NOTA :

Des modifications sont susceptibles d'être apportées à ce plan en fonction des nécessités techniques, réglementaires administratives ou de contraintes de réalisation, tant en ce qui concerne les dimensions libres que les hauteurs de seuils ou d'allèges, les hauteurs sous plafond ou faux plafond, les équipements et réseaux divers, la position des baies, des poteaux, appareillages sanitaires, de plomberie, et électriques (mobilier et électroménager non fournis). Les canalisations ne sont pas figurées. Les retombées de poutre, les soffites, faux plafonds, trappes de visite, ainsi que les emplacements des équipements ne sont pas tous représentés sauf ceux connus à la date de l'établissement du plan. Les plantations éventuelles ne sont pas contractuelles. La surface des placards est comprise dans la surface des pièces attenantes.