
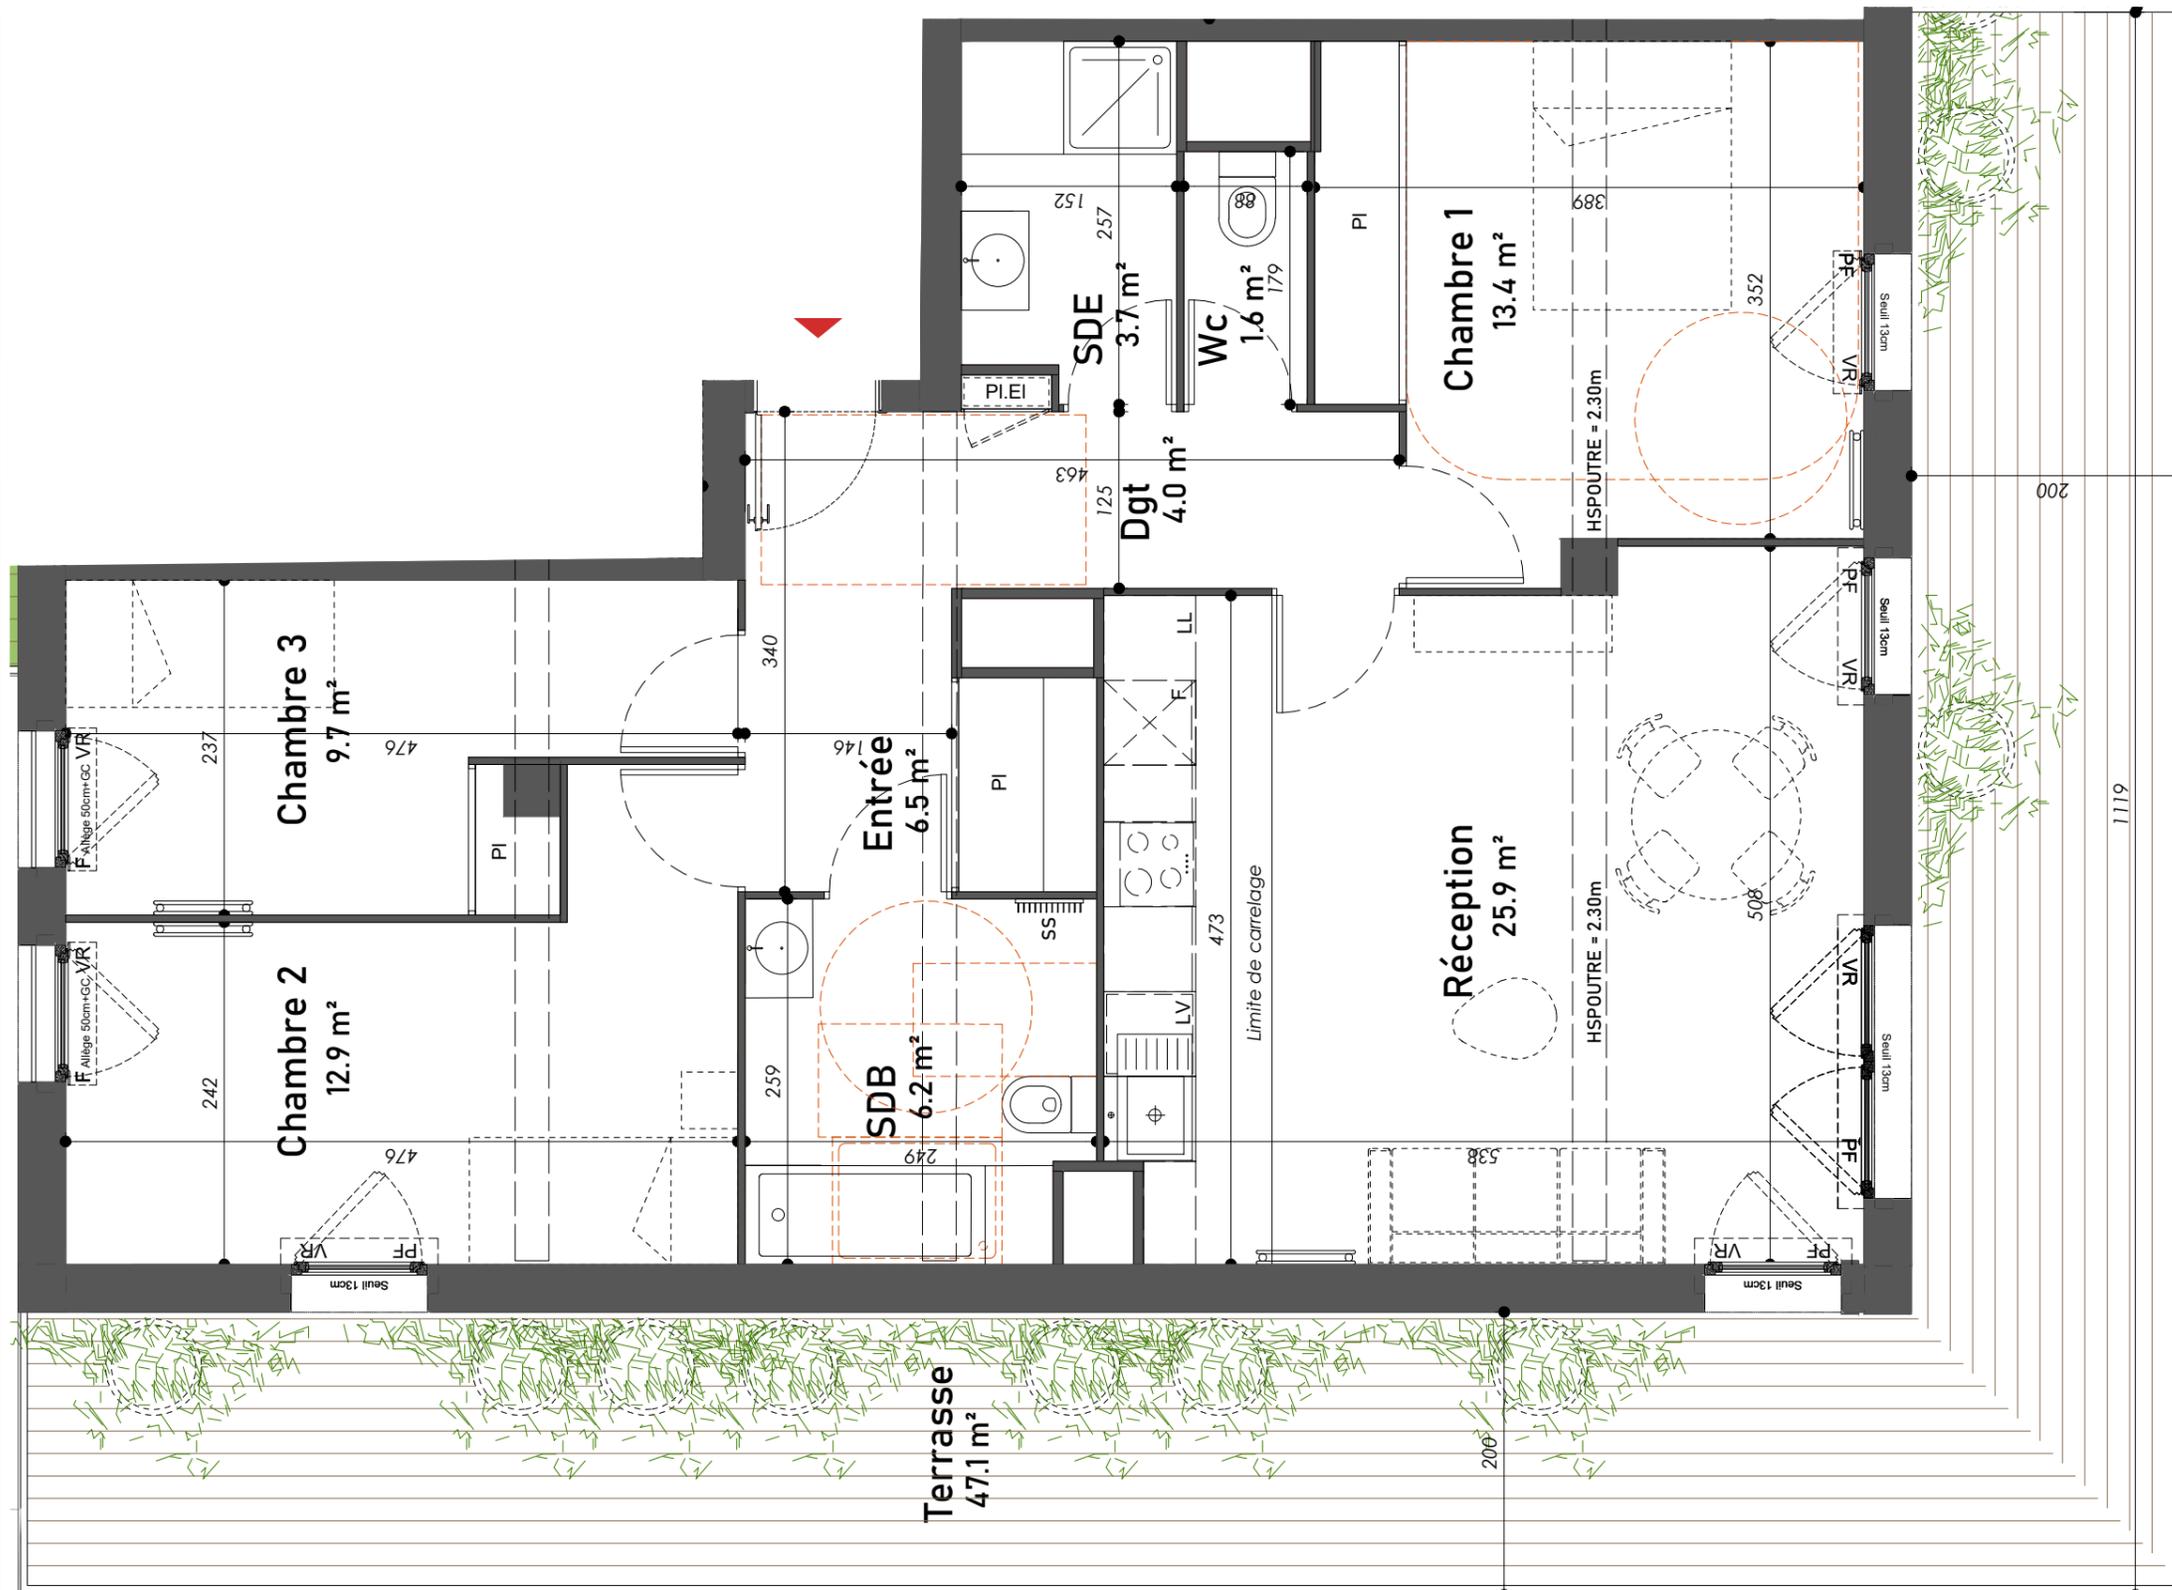
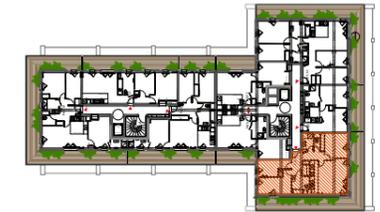


Sylva Meudon

Woodeum

Pointe de Trivaux - Meudon

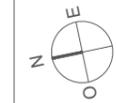

TYPE	N°LOT	NIVEAU
4 PIECES	B545	R+5

Réception	25.9	m²
Chambre 1 (principale)	13.4	m²
Chambre 2	12.9	m²
Chambre 3	9.7	m²
Salle de bains	6.2	m²
Salle d'eau	3.7	m²
WC	1.6	m²
Dégagement	4.0	m²
Entrée	6.5	m²
Surface Totale Habitable	83.9	m²

Terrasse	47.1	m²
Total surface extérieure	47.1	m²

LEGENDE

LL	Lave - Linge	PF	Porte - Fenêtre
LV	Lave - Vaisselle	F	Fenêtre
SS	Sèche - Serviettes	VR	Volet Roulant
F	Frigo		
Pl.El	Placard Electrique		Faux plafond
	Bois apparent		Dévoilement gaine

Date : 06/07/2020

duthilleul

Agence Duthilleul
22 rue Delambre
75014 Paris

Tel: 01 44 24 34 84
e-mail: contact@agenceduthilleul.fr

NOTA :

Des modifications sont susceptibles d'être apportées à ce plan en fonction des nécessités techniques, réglementaires administratives ou de contraintes de réalisation, tant en ce qui concerne les dimensions libres que les hauteurs de seuils ou d'allèges, les hauteurs sous plafond ou faux plafond, les équipements et réseaux divers, la position des baies, des poteaux, appareillages sanitaires, de plomberie, et électriques (mobilier et électroménager non fournis). Les canalisations ne sont pas figurées. Les retombées de poutre, les soffites, faux plafonds, trappes de visite, ainsi que les emplacements des équipements ne sont pas tous représentés sauf ceux connus à la date de l'établissement du plan. Les plantations éventuelles ne sont pas contractuelles. La surface des placards est comprise dans la surface des pièces attenantes.