

CASERNE DE CAUX
Rue du 15E Régiment d'Artillerie
59500 DOUAI

PROPOSITION D'AMENAGEMENT - Indice A
Lot A 202 T3 R+2



LOT A 202

Tableau des surfaces

SURFACES AVANT TRAVAUX :

Surface Carrez	66.62 m ²
Surface Plateau	66.62 m ²


SURFACES HABITABLES PROJETEES :

Pièces	Surfaces habitables
Séjour/cuisine	26.81 m ²
Salle de bain	5.44 m ²
WC	2.28 m ²
Chambre 01	12.55 m ²
Chambre 02	9.01 m ²
Entrée	7.97 m ²

TOTAL 64.06 m²

Hauteurs hors retombée de poutres

Le présent plan exprime la figure et les dispositions générales de l'appartement. Celles-ci sont susceptibles de variation en fonction des nécessités techniques et sous réserve d'accord des services d'Urbanisme et de l'architecte des Bâtiments de France (UDAP)

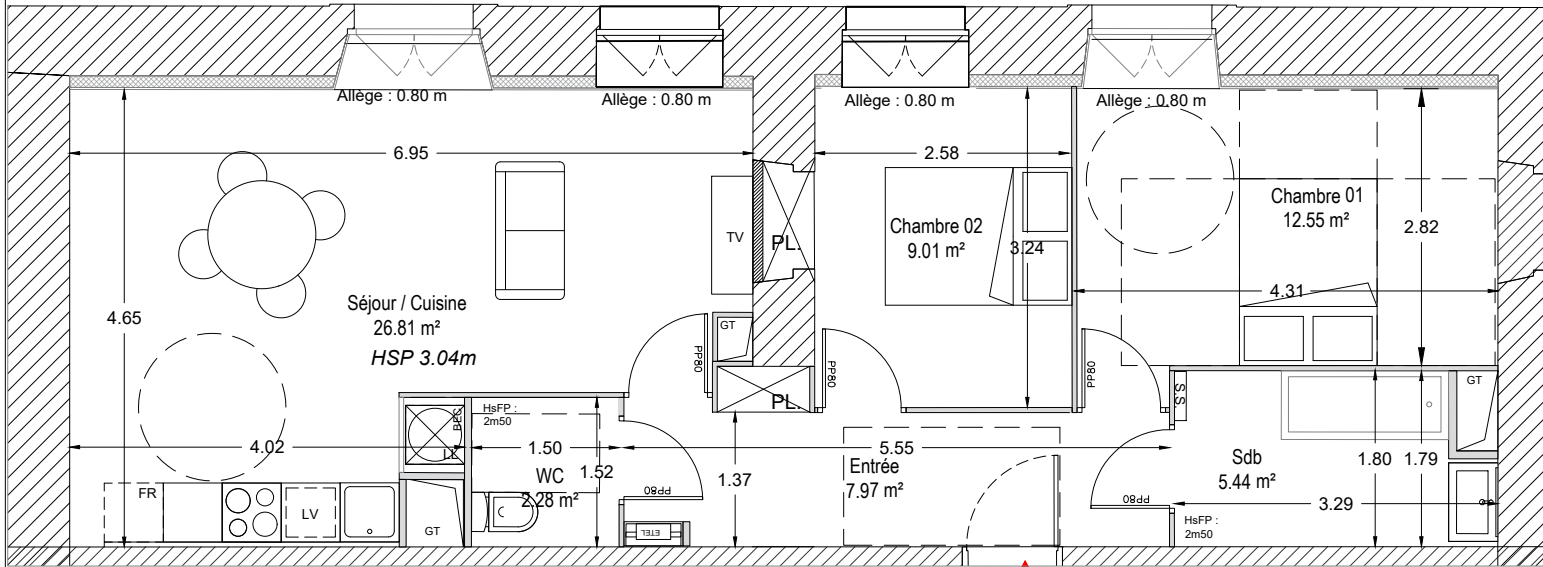

LOT A 202
T3
64.06 m²

PL : Placard
BEC : Ballon d'eau chaude
EDEL : Tableau électrique
GT : Gaine technique
SS : Sèche-serviette

