




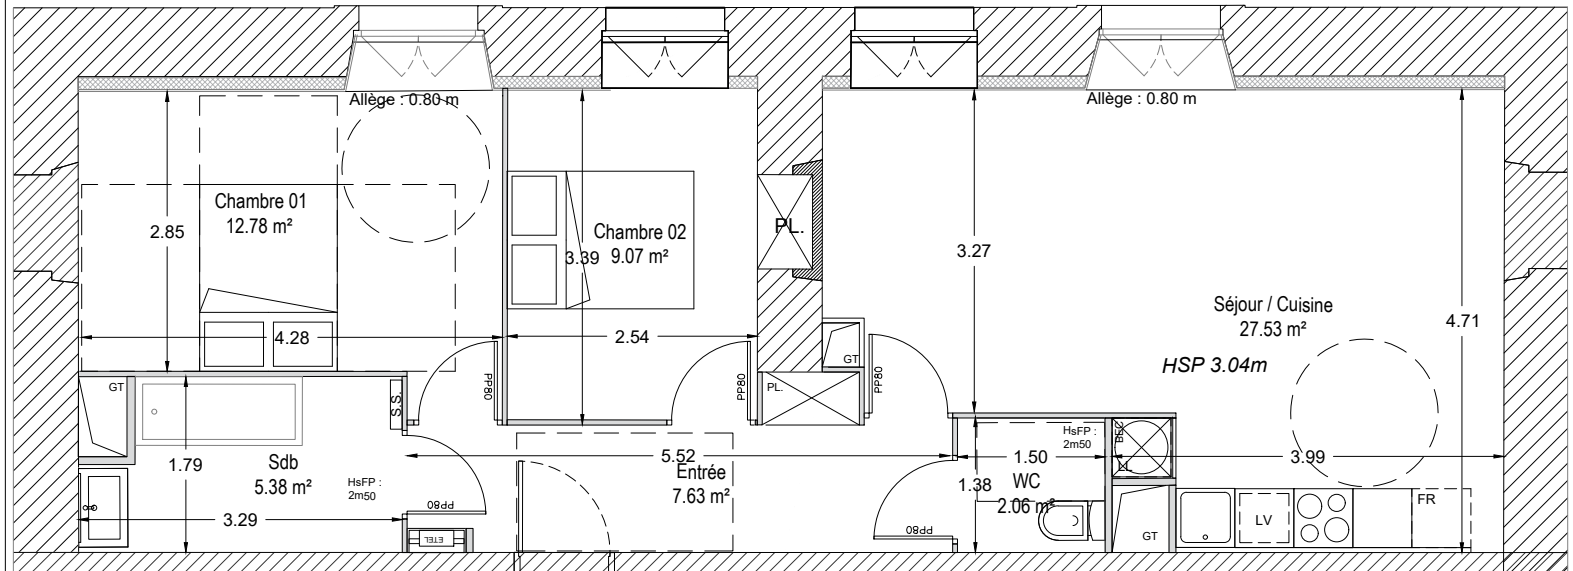


LOT B 205
T3
64.45 m²

PL : Placard
BEC : Ballon d'eau chaude
ETEL : Tableau électrique
GT : Gaine technique
SS : Sèche-serviette

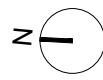

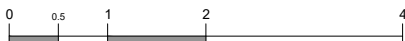

CASERNE DE CAUX
Rue du 15E Régiment d'Artillerie
59500 DOUAI

PROPOSITION D'AMENAGEMENT - Indice A
Lot B 205 T3 R+2



LOT B 205

Tableau des surfaces

SURFACES AVANT TRAVAUX :

Surface Carrez	66.57 m²
Surface Plateau	66.57 m²

SURFACES HABITABLES PROJETEES :

Pièces	Surfaces habitables
Séjour / Cuisine	27.53 m²
Salle de bain	5.38 m²
Entrée	7.63 m²
WC	2.06 m²
Chambre 01	12.78 m²
Chambre 02	9.07 m²

TOTAL 64.45 m²

Hauteurs hors retombée de poutres

Le présent plan exprime la figure et les dispositions générales de l'appartement. Celles-ci sont susceptibles de variation en fonction des nécessités techniques et sous réserve d'accord des services d'Urbanisme et de l'architecte des Bâtiments de France (UDAP)