

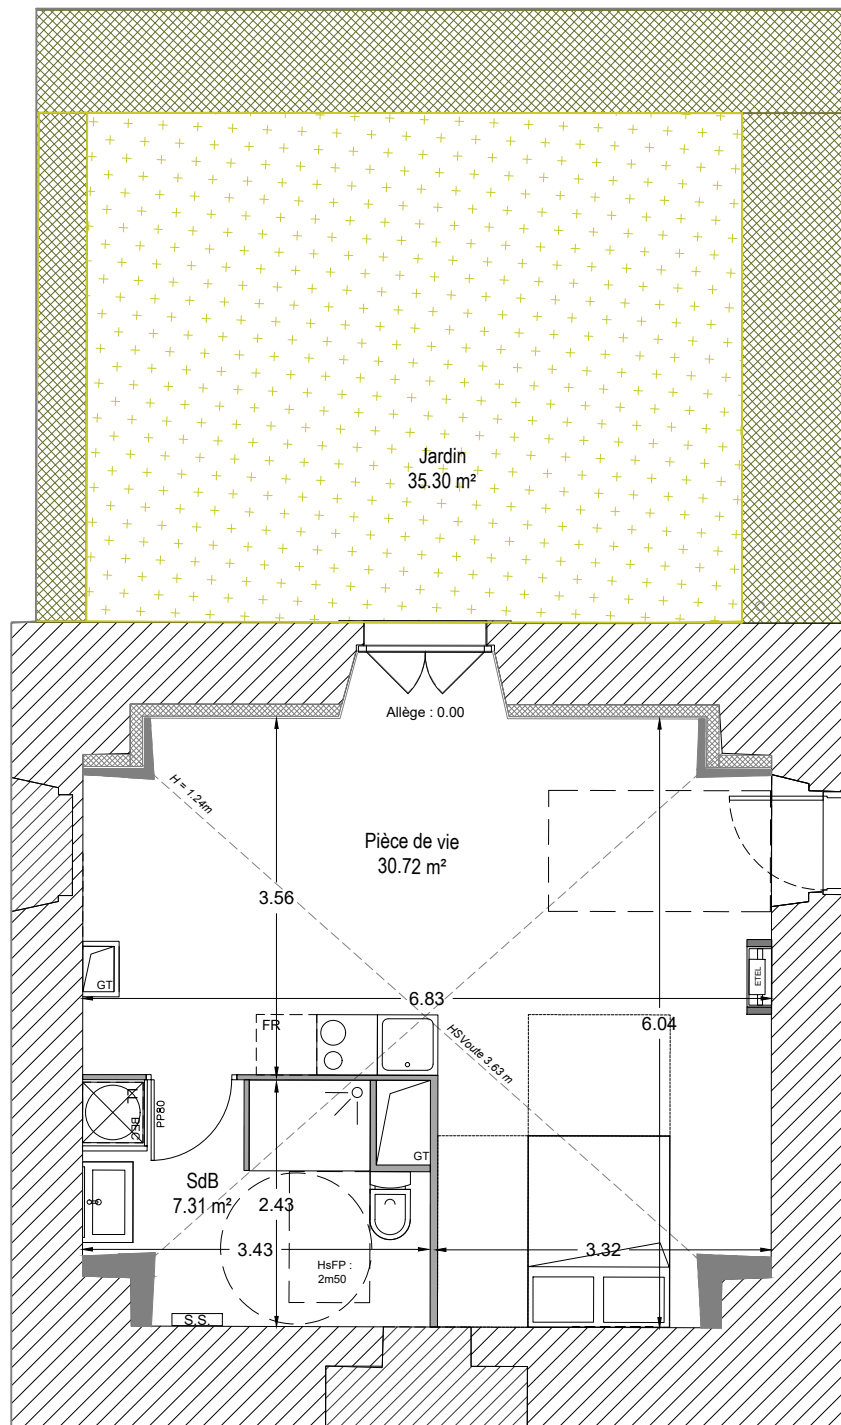


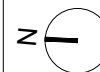

LOT B 006
T1
38.03 m²

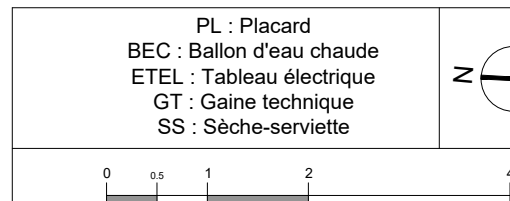

CASERNE DE CAUX
Rue du 15E Régiment d'Artillerie
59500 DOUAI

PROPOSITION D'AMENAGEMENT - Indice A
Lot B 006 T1 RDC



LOT B 006

Tableau des surfaces

SURFACES AVANT TRAVAUX :

Surface Carrez	40.14 m ²
Surface Plateau	41.21 m ²

SURFACES HABITABLES PROJETEES :

Pièces	Surfaces habitables
Pièce de vie	30.72 m ²
Salle de bain	7.31 m ²

TOTAL 38.03 m²

Surface non comprise (<1m80)	0.72 m ²
Jardin	35.30 m ²

Hauteurs hors retombée de poutres

Le présent plan exprime la figure et les dispositions générales de l'appartement. Celles-ci sont susceptibles de variation en fonction des nécessités techniques et sous réserve d'accord des services d'Urbanisme et de l'architecte des Bâtiments de France (UDAP)