


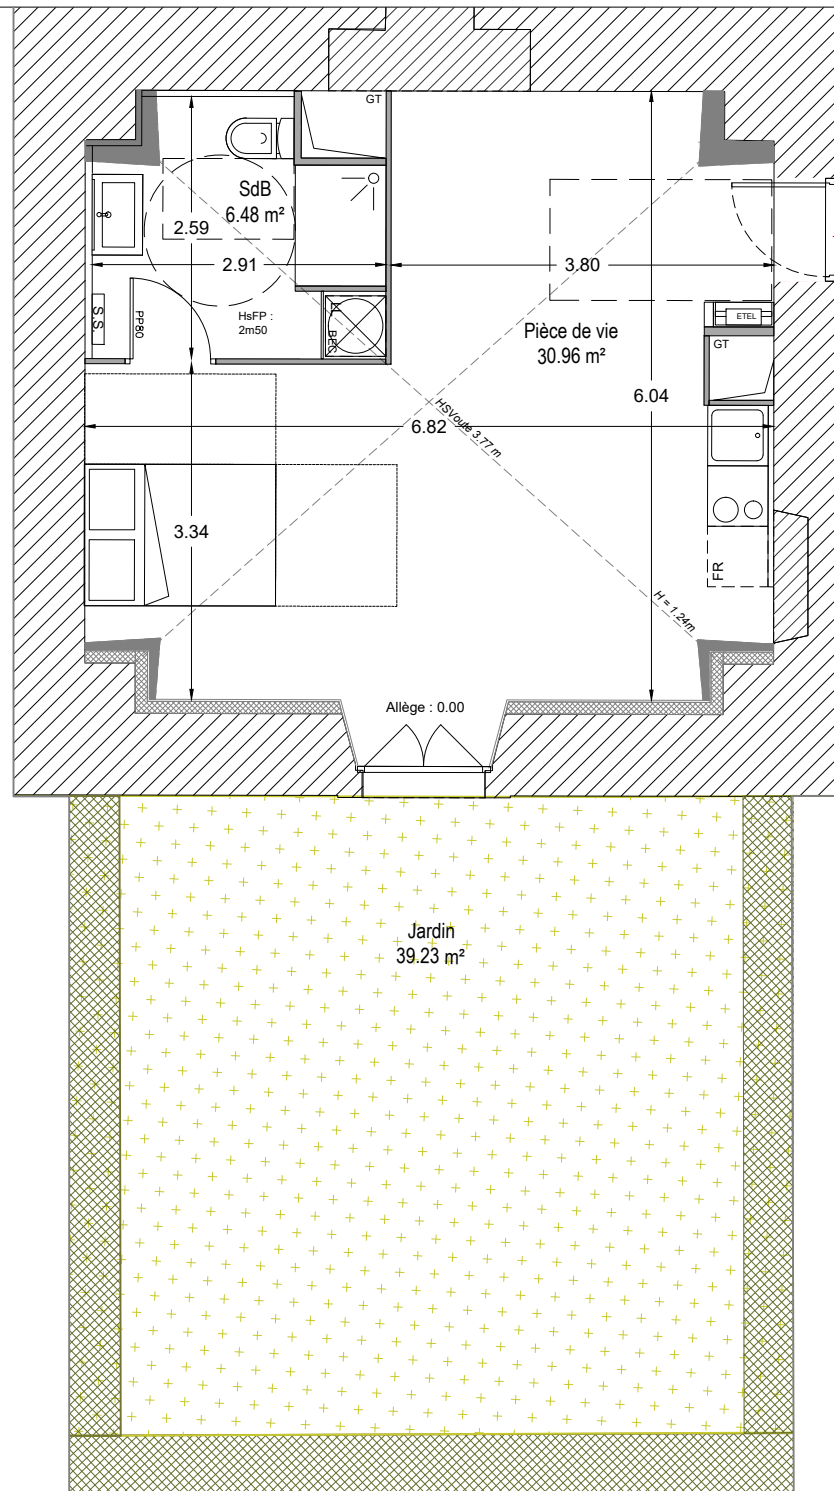

LOT B 009
T1
37.44 m²

CASERNE DE CAUX
Rue du 15E Régiment d'Artillerie
59500 DOUAI

PROPOSITION D'AMENAGEMENT - Indice A
Lot B 009 T1 RDC



LOT B 009

Tableau des surfaces

SURFACES AVANT TRAVAUX :

Surface Carrez	40.14 m²
Surface Plateau	41.23 m²

SURFACES HABITABLES PROJETEES :

Pièces	Surfaces habitables
Pièce de vie	30.96 m²
Salle de bain	6.48 m²

TOTAL 37.44 m²

Surface non comprise (<1m80)	0.75 m²
Jardin	39.23 m²

Hauteurs hors retombée de poutres

Le présent plan exprime la figure et les dispositions générales de l'appartement. Celles-ci sont susceptibles de variation en fonction des nécessités techniques et sous réserve d'accord des services d'Urbanisme et de l'architecte des Bâtiments de France (UDAP)

PL : Placard
BEC : Ballon d'eau chaude
ETEL : Tableau électrique
GT : Gaine technique
SS : Sèche-serviette

