



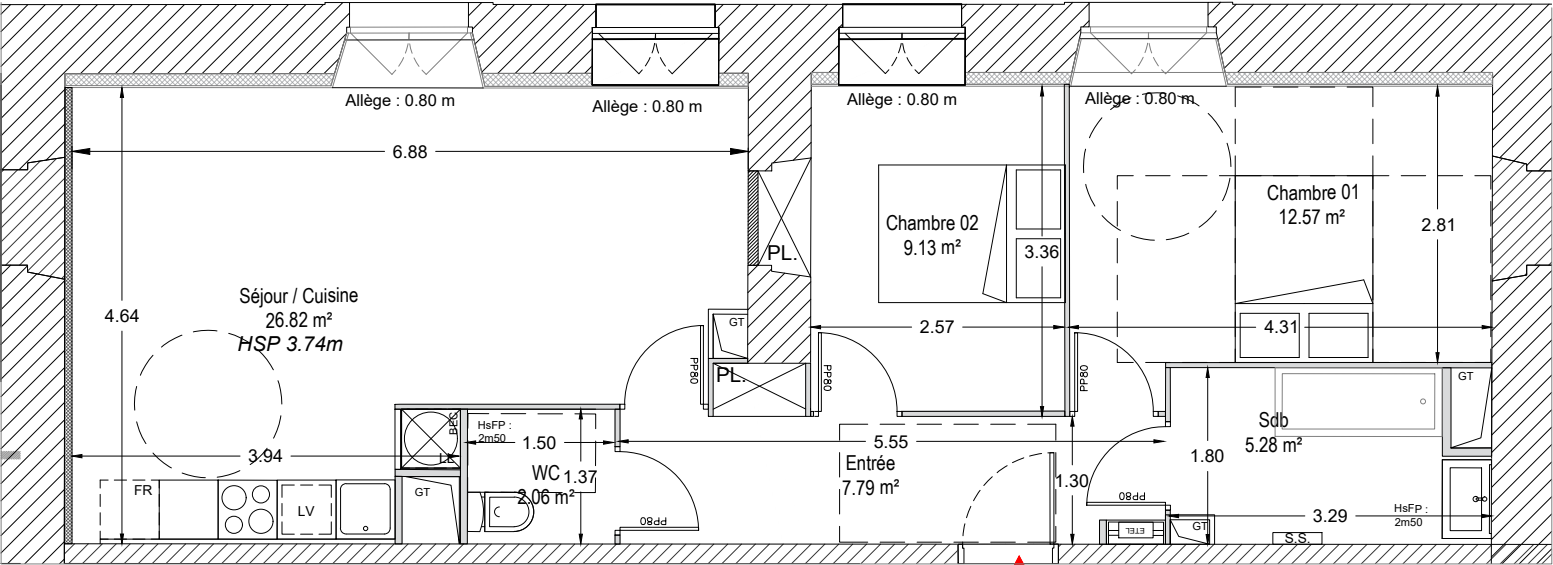

LOT A 105
T3
63.65 m²

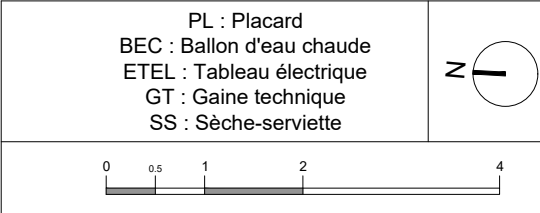

CASERNE DE CAUX Rue du 15E Régiment d'Artillerie 59500 DOUAI	
PROPOSITION D'AMENAGEMENT - Indice A Lot A 105 T3 R+1	
 LOT A 105	
Tableau des surfaces	
SURFACES AVANT TRAVAUX :	
Surface Carrez	66.41 m²
Surface Plateau	66.41 m²
SURFACES HABITABLES PROJETEES :	
Pièces	Surfaces habitables
Séjour / Cuisine	26.82 m²
Salle de bain	5.28 m²
WC	2.06 m²
Chambre 01	12.57 m²
Chambre 02	9.13 m²
Entrée	7.79 m²
TOTAL	63.65 m²
Hauteurs hors retombée de poutres	
Le présent plan exprime la figure et les dispositions générales de l'appartement. Celles-ci sont susceptibles de variation en fonction des nécessités techniques et sous réserve d'accord des services d'Urbanisme et de l'architecte des Bâtiments de France (UDAP)	