




# LA FERME DE CHESSY

CHEMIN DU BICHERET  
77700 - CHESSY

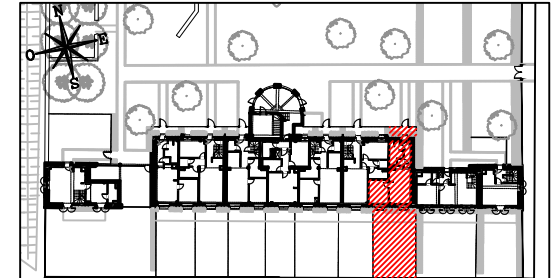

## Bâtiment D Appartement de 2 pièces n° D01 au Rez-de-chaussée

ENTREE	5,89 m <sup>2</sup>
SEJOUR/CUISINE	20,48 m <sup>2</sup>
CHAMBRE	12,19 m <sup>2</sup>
SALLE D'EAU	6,38 m <sup>2</sup>
PLACARD	0,99 m <sup>2</sup>
<b>SURFACE TOTALE HABITABLE</b>	<b>45,94 m<sup>2</sup></b>
TERRASSE	5,91 m <sup>2</sup>
JARDIN	73,47 m <sup>2</sup>
<b>SURFACE TOTALE PRIVATIVE</b>	<b>125,33 m<sup>2</sup></b>

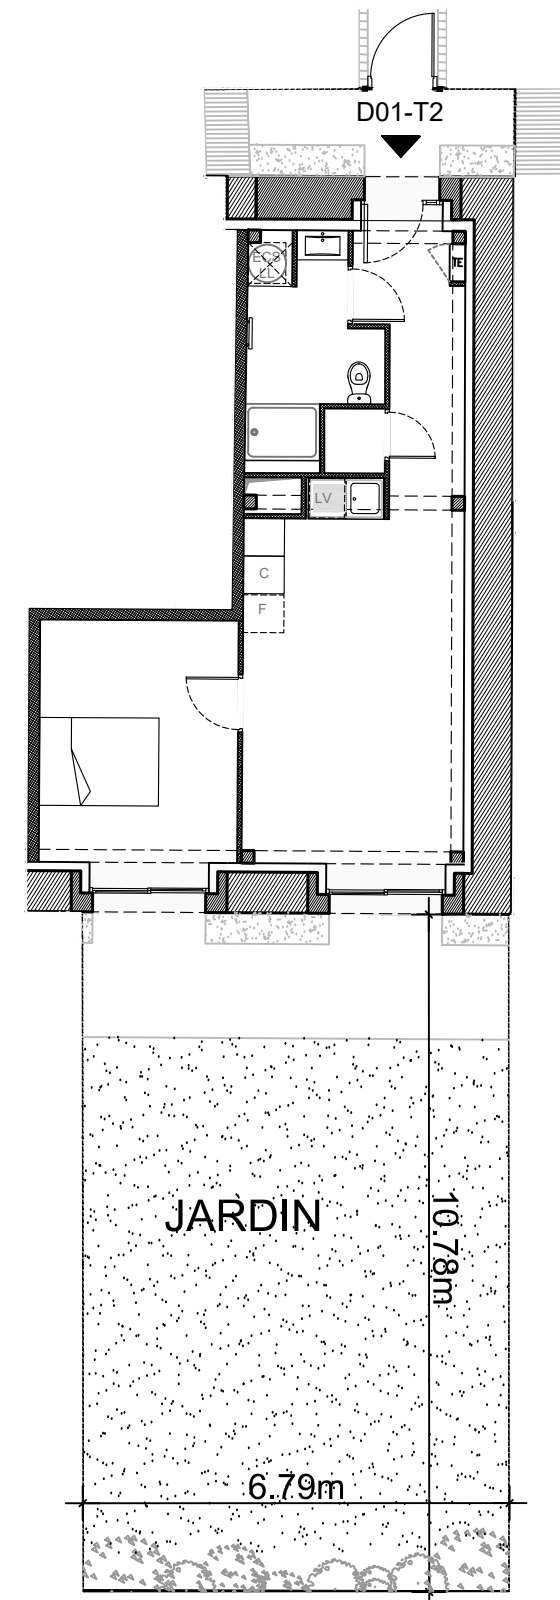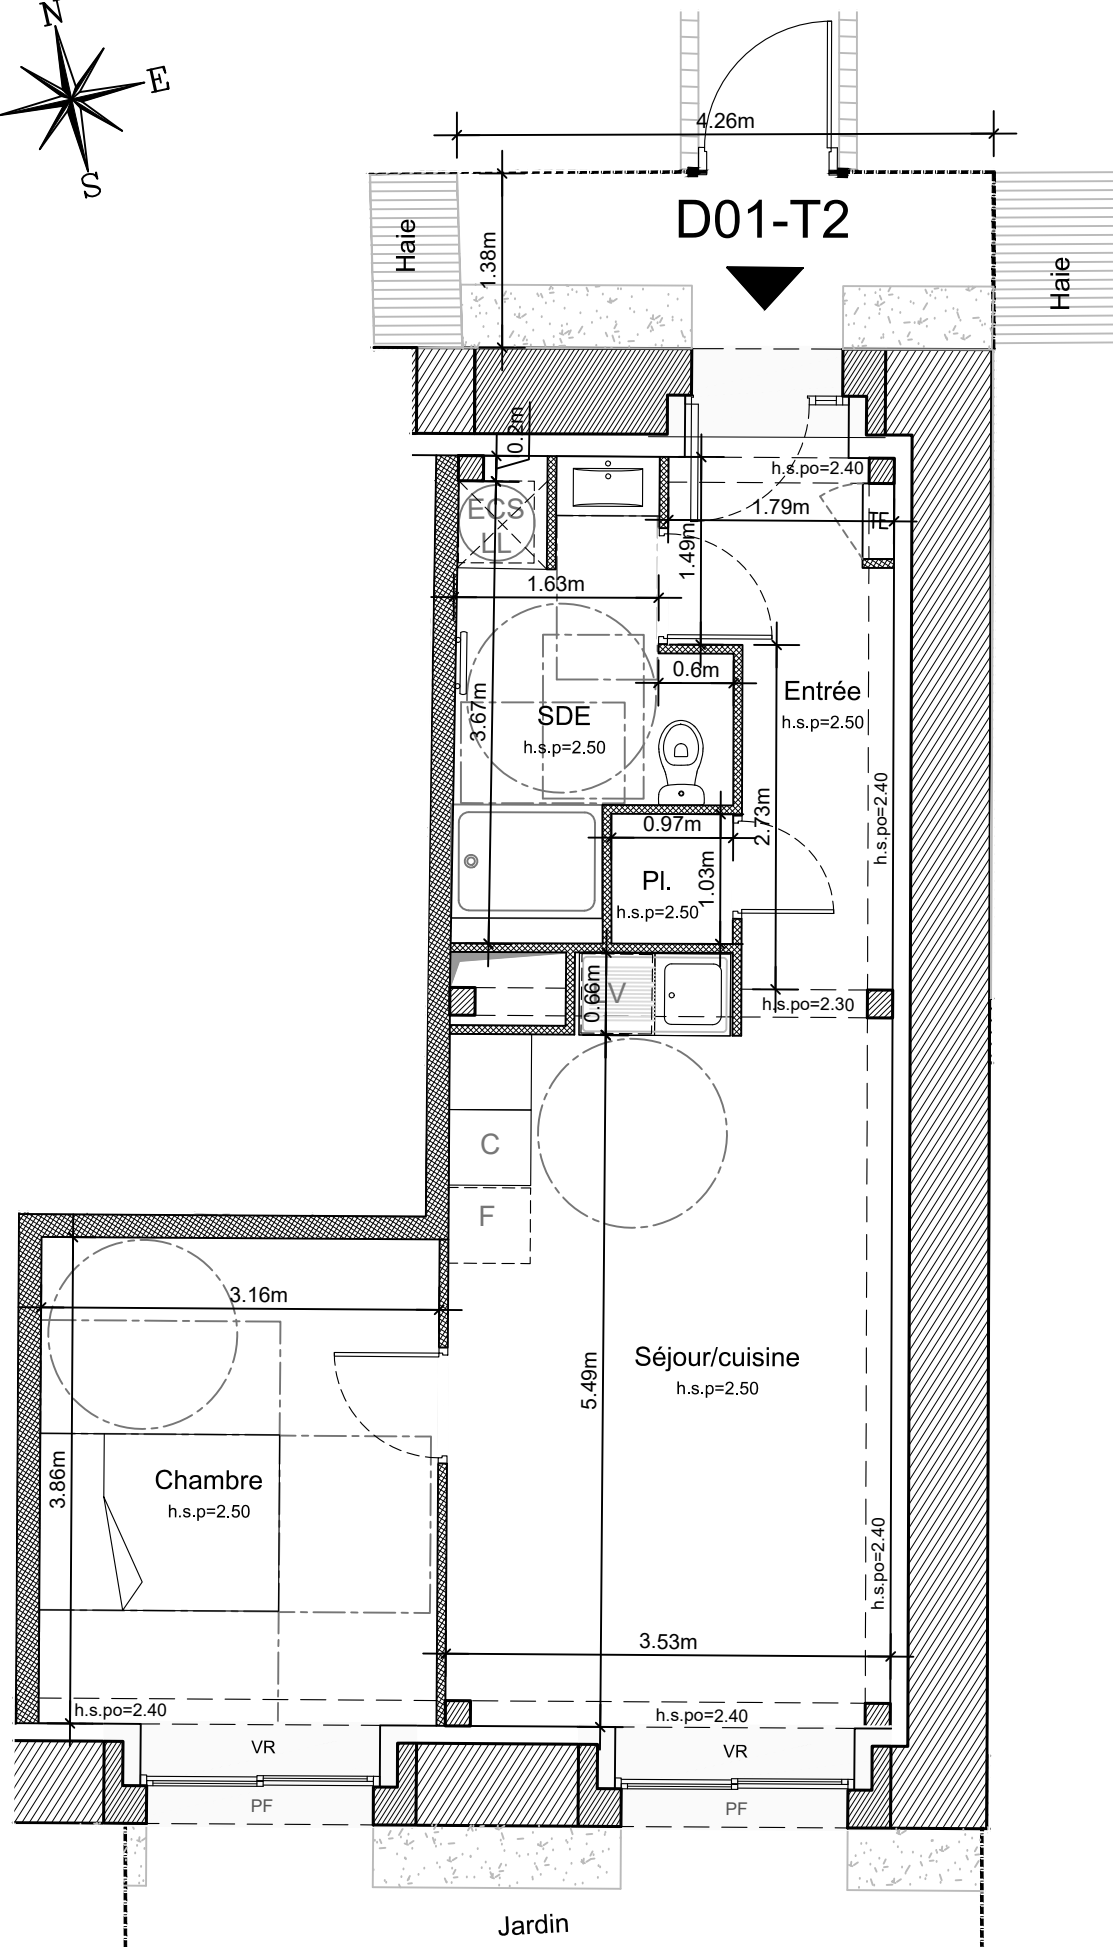

## EXTERIEUR ( sans échelle )

DES MODIFICATIONS SONT SUSCEPTIBLES D'ETRE APPORTEES A CE PLAN EN FONCTION DES NECESSITES TECHNIQUES OU REGLEMENTAIRES DE LA REALISATION, TANT EN CE QUI CONCERNE LES DIMENSIONS LIBRES, QUE L'EQUIPEMENT. LES SURFACES, LES HAUTEURS SOUS PLAFOND AINSI QUE LES HAUTEURS DE SEUILS OU D'ALLEGES INDIQUEES SONT APPROXIMATIVES. LES RETOMBES, SOFFITES, FAUX-PLAFONDS, TRAPPES DE VISITES, AINSI QUE L'EMPLACEMENT DES DESCENTES D'EAUX PLOUVIALES, DES EQUIPEMENTS SANITAIRES NE SONT PAS TOUS FIGURES OU LE SONT A TITRE INDICATIF. AUCUN ELEMENT DE CUISINE N'EST FOURNI HORS ACHAT PACK.

LEGENDE	
ESPACE TECHNIQUE ELECTRIQUE DU LOGT.	BALLON D'EAU CHAUDE SANITAIRE
LAVE LINGE	BLOC CUISSON
LAVE VAISSELLE	REFRIGERATEUR
VOLET ROULANT	PORTE VITREE
GARDE-CORPS	PORTE FENETRE
HAUTEUR SOUS PLAFOND	HAUTEUR D'ALLEGE
HAUTEUR SOUS POUTRE	
	SURFACE D'UNE HAUTEUR INFERIEURE A 1,80m

Echelle		Date	19/06/2020	Indice	: 0
---------	--	------	------------	--------	-----