


R+2

R+3

# LA FERME DE CHESSY

CHEMIN DU BICHERET  
77700 - CHESSY



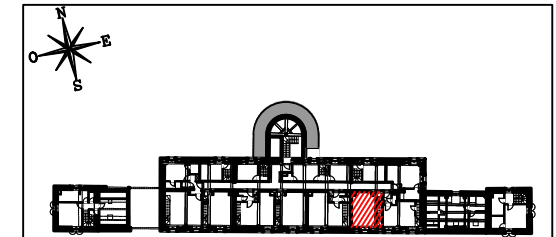


## Bâtiment D Appartement de 3 pièces triplex n° D13 au 1er étage

SEJOUR / CUISINE	24.47 m <sup>2</sup>
CHAMBRE 1	11.07 m <sup>2</sup>
CHAMBRE 2	13.28 m <sup>2</sup>
SALLE DE BAINS	5.05 m <sup>2</sup>
WC	1.09 m <sup>2</sup>
DEGAGEMENT	4.93 m <sup>2</sup>
<b>SURFACE TOTALE HABITABLE</b>	<b>59.89 m<sup>2</sup></b>
SURFACE H<1.8m	10,89 m <sup>2</sup>
<b>SURFACE TOTALE PRIVATIVE</b>	<b>70,78 m<sup>2</sup></b>

R+1

D13-T3

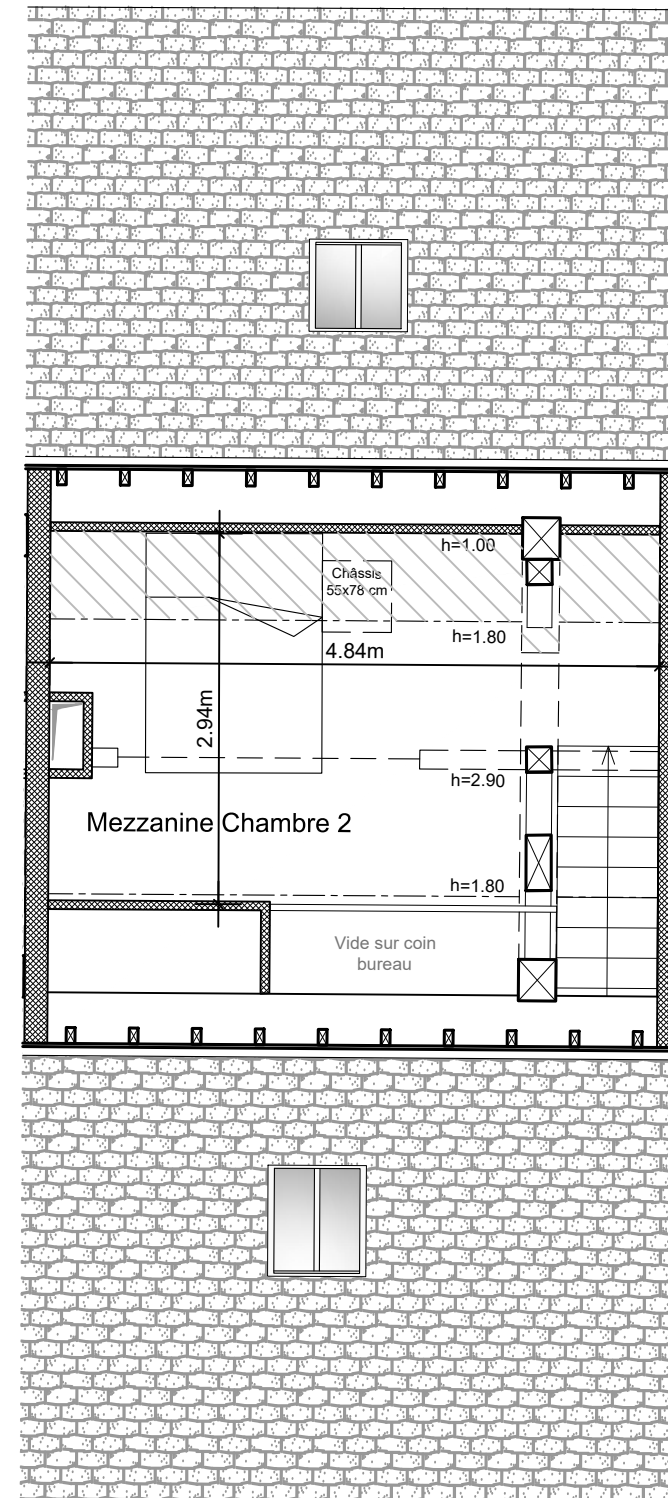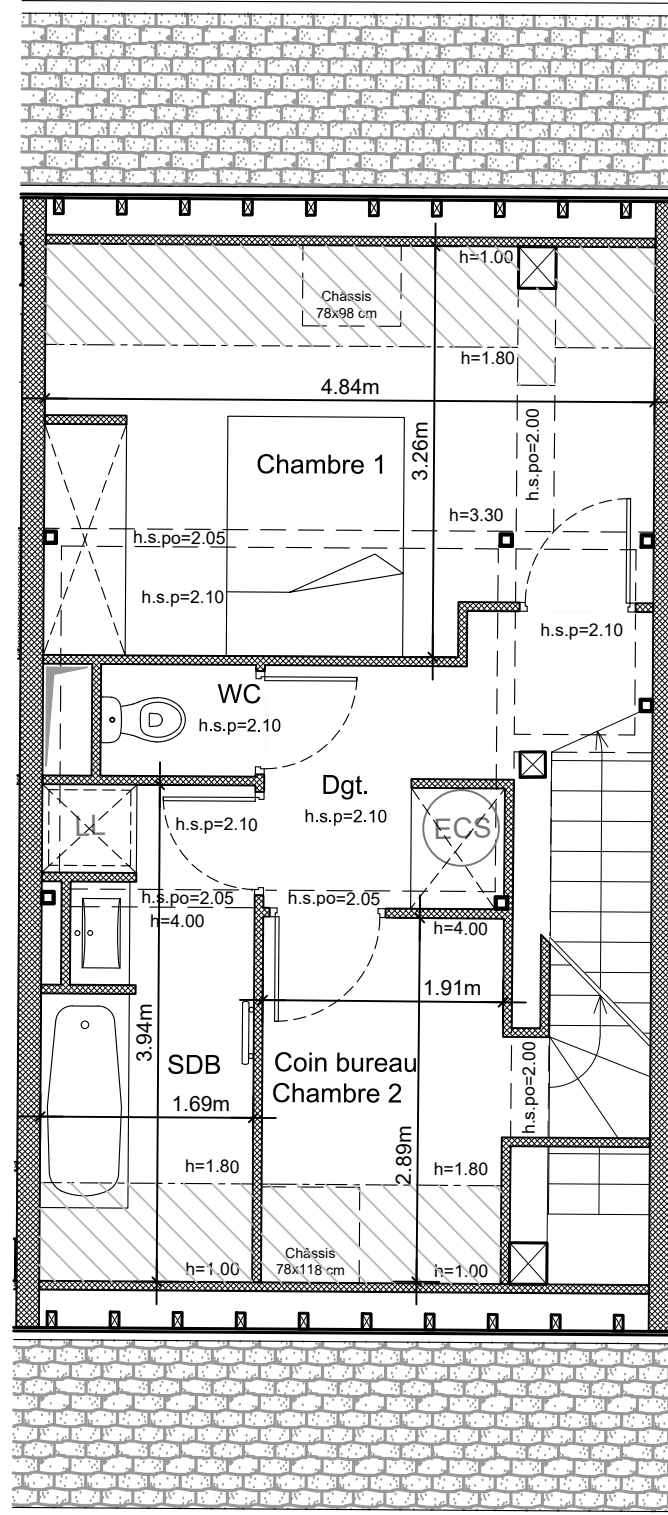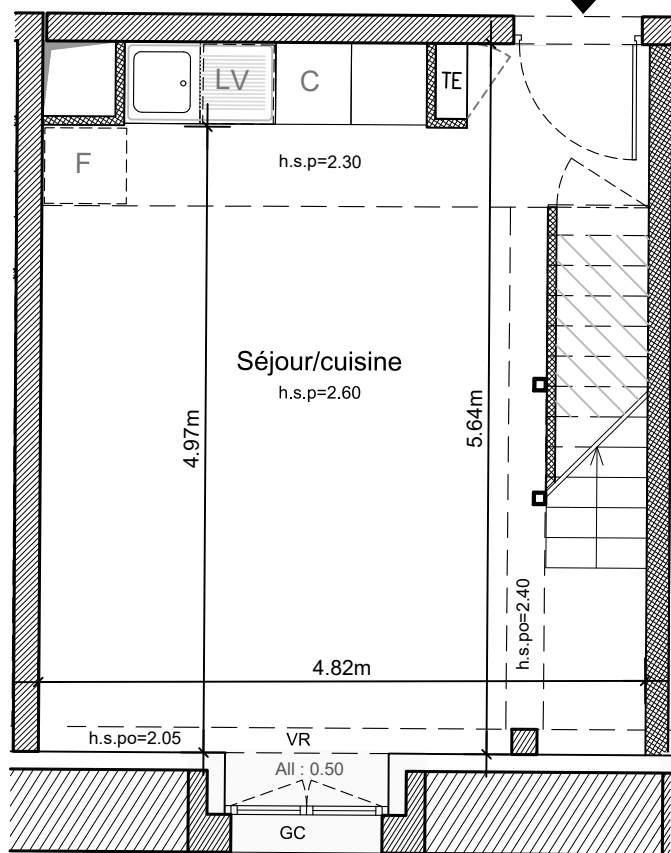

**LEGENDE**

ESPACE TECHNIQUE ELECTRIQUE DU LOGT.	BALLON D'EAU CHAUDE SANITAIRE
LAVE LINGE	BLOC CUISSON
LAVE VAISSELLE	REFRIGERATEUR
VOLET ROULANT	PORTE VITREE
GARDE-CORPS	PORTE FENETRE
HAUTEUR SOUS PLAFOND	HAUTEUR D'ALLEE
HAUTEUR SOUS POUTRE	
SURFACE D'UNE HAUTEUR INFÉRIEURE A 1,80m	

DES MODIFICATIONS SONT SUSCEPTIBLES D'ÊTRE APPORTÉES A CE PLAN EN FONCTION DES BESOINS TECHNIQUES OU RÉGLEMENTAIRES DE LA RÉALISATION, TANT EN CE QUI CONCERNE LES DIMENSIONS LIBRES, QUE L'ÉQUIPEMENT. LES SURFACES, LES HAUTEURS SOUS PLAFOND AINSI QUE LES HAUTEURS DE SEUILS OU D'ALLEGES INDIQUÉES SONT APPROXIMATIVES. LES RETOMBÉES, SOFFITES, FAUX-PLAFONDS, TRAPPES DE VISITES, AINSI QUE L'EMPLACEMENT DES DESCENTES D'EAUX PLUVIALES, DES ÉQUIPEMENTS SANITAIRES NE SONT PAS TOUS FIGURÉS OU LE SONT À TITRE INDICATIF. AUCUN ÉLÉMENT DE CUISINE N'EST FOURNI HORS ACHAT PACK.