


LA FERME DE CHESSY

CHEMIN DU BICHERET
77700 - CHESSY

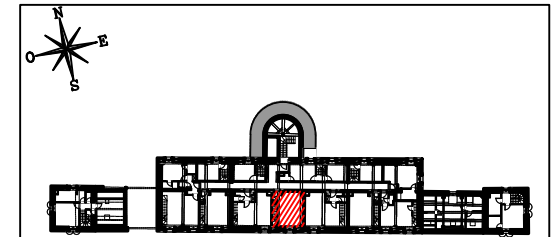


Bâtiment D Appartement de 3 pièces triplex n° D15 au 1er étage


SEJOUR / CUISINE	25.79 m ²
CHAMBRE 1	11.20 m ²
CHAMBRE 2	12.86 m ²
SALLE DE BAINS	5.29 m ²
WC	1.24 m ²
DEGAGEMENT	5.15 m ²
SURFACE TOTALE HABITABLE	61.54 m²
SURFACE H<1.8m	11,01 m ²
SURFACE TOTALE PRIVATIVE	72,55 m²

R+1


D15-T3

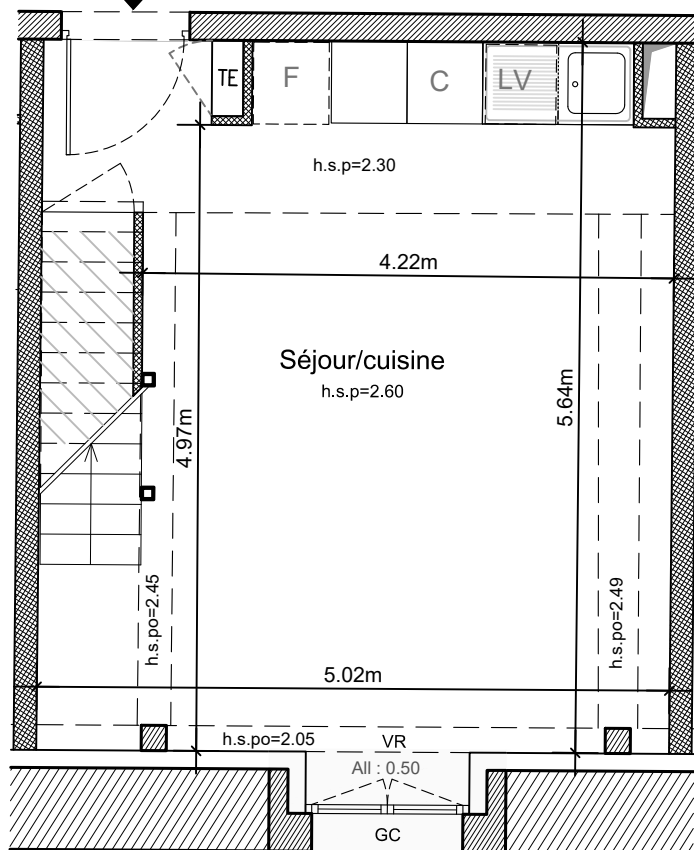

R+2

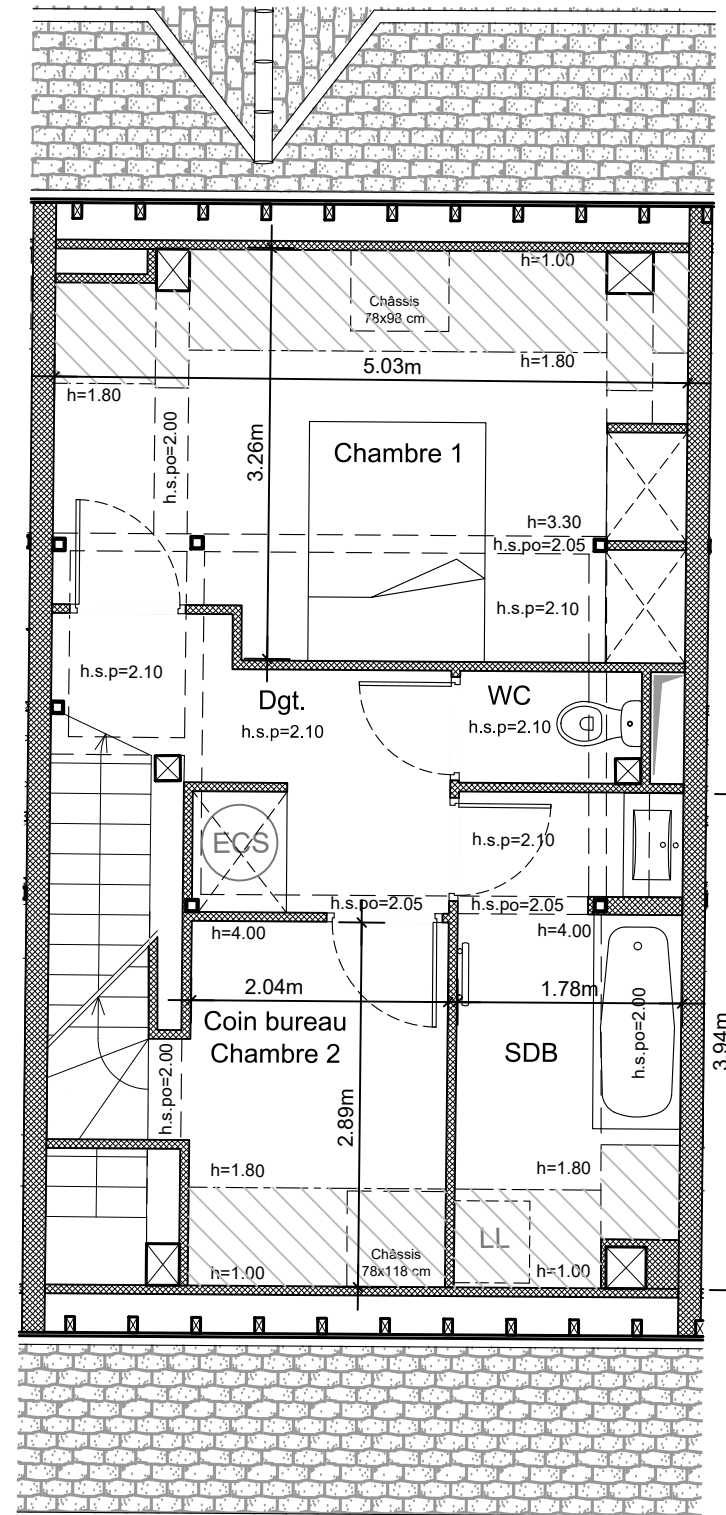

R+3

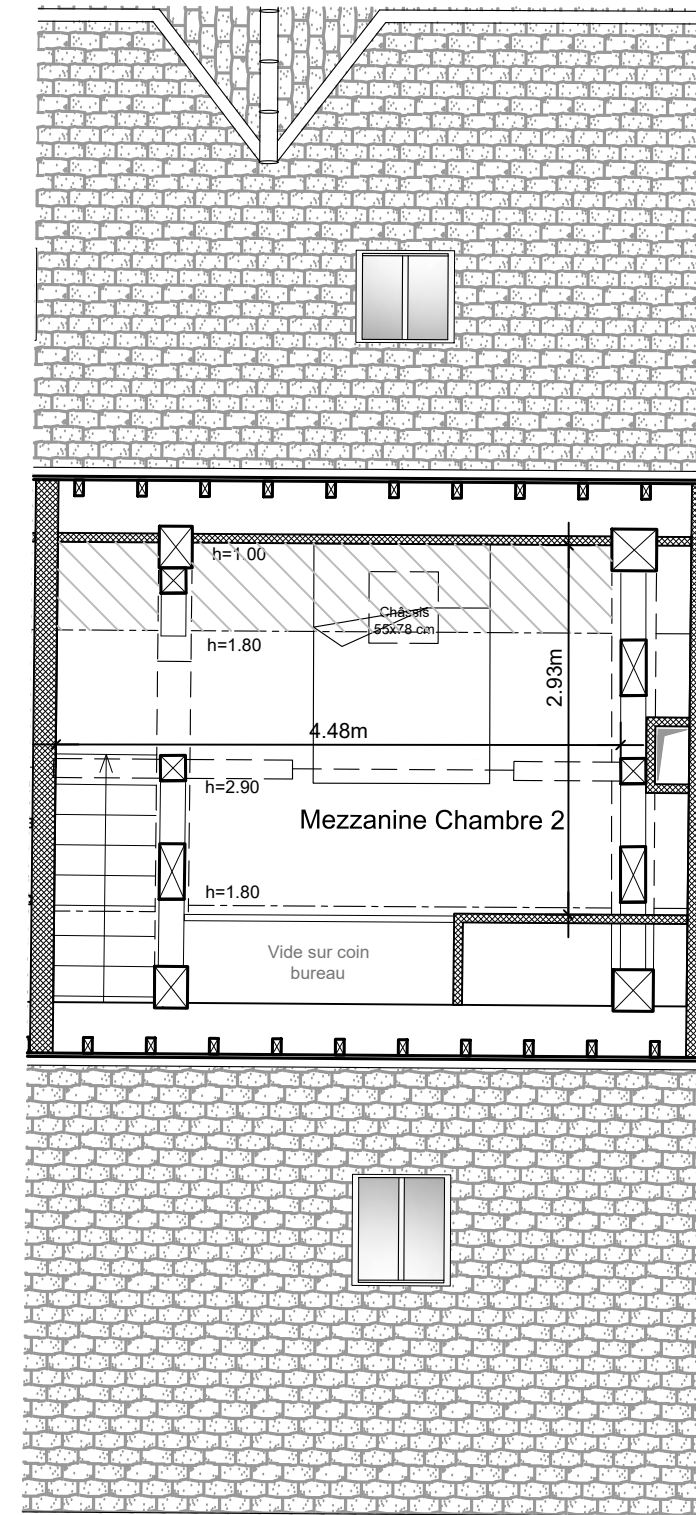

LEGENDE

ESPACE TECHNIQUE ELECTRIQUE DU LOGT.	BALLON D'EAU CHAUDE SANITAIRE
LAVE LINGE	BLOC CUISSON
LAVE VAISSELLE	REFRIGERATEUR
VOILET ROULANT	PORTE VITREE
GARDE-CORPS	PORTE FENETRE

h.s.p= HAUTEUR SOUS PLAFOND All : HAUTEUR D'ALLEE
h.s.po= HAUTEUR SOUS POUTRE

SURFACE D'UNE HAUTEUR INFÉRIEURE A 1,80m

DES MODIFICATIONS SONT SUSCEPTIBLES D'ÊTRE APPORTÉES À CE PLAN EN FONCTION DES BESOINS TECHNIQUES OU RÉGLEMENTAIRES DE LA RÉALISATION, TANT EN CE QUI CONCERNE LES DIMENSIONS LIBRES, QUE L'ÉQUIPEMENT. LES SURFACES, LES HAUTEURS SOUS PLAFOND AINSI QUE LES HAUTEURS DE SEUILS OU D'ALLEGES INDICUÉES SONT APPROXIMATIVES. LES RETOMBÉES, SOFFITES, FAUX-PLAFONDS, TRAPPES DE VISITES, AINSI QUE L'EMPLACEMENT DES DESCENTES D'EAUX PLUVIALES, DES ÉQUIPEMENTS SANITAIRES NE SONT PAS TOUS FIGURÉS OU LE SONT À TITRE INDICATIF. AUCUN ÉLÉMENT DE CUISINE N'EST FOURNI HORS ACHAT PACK.