

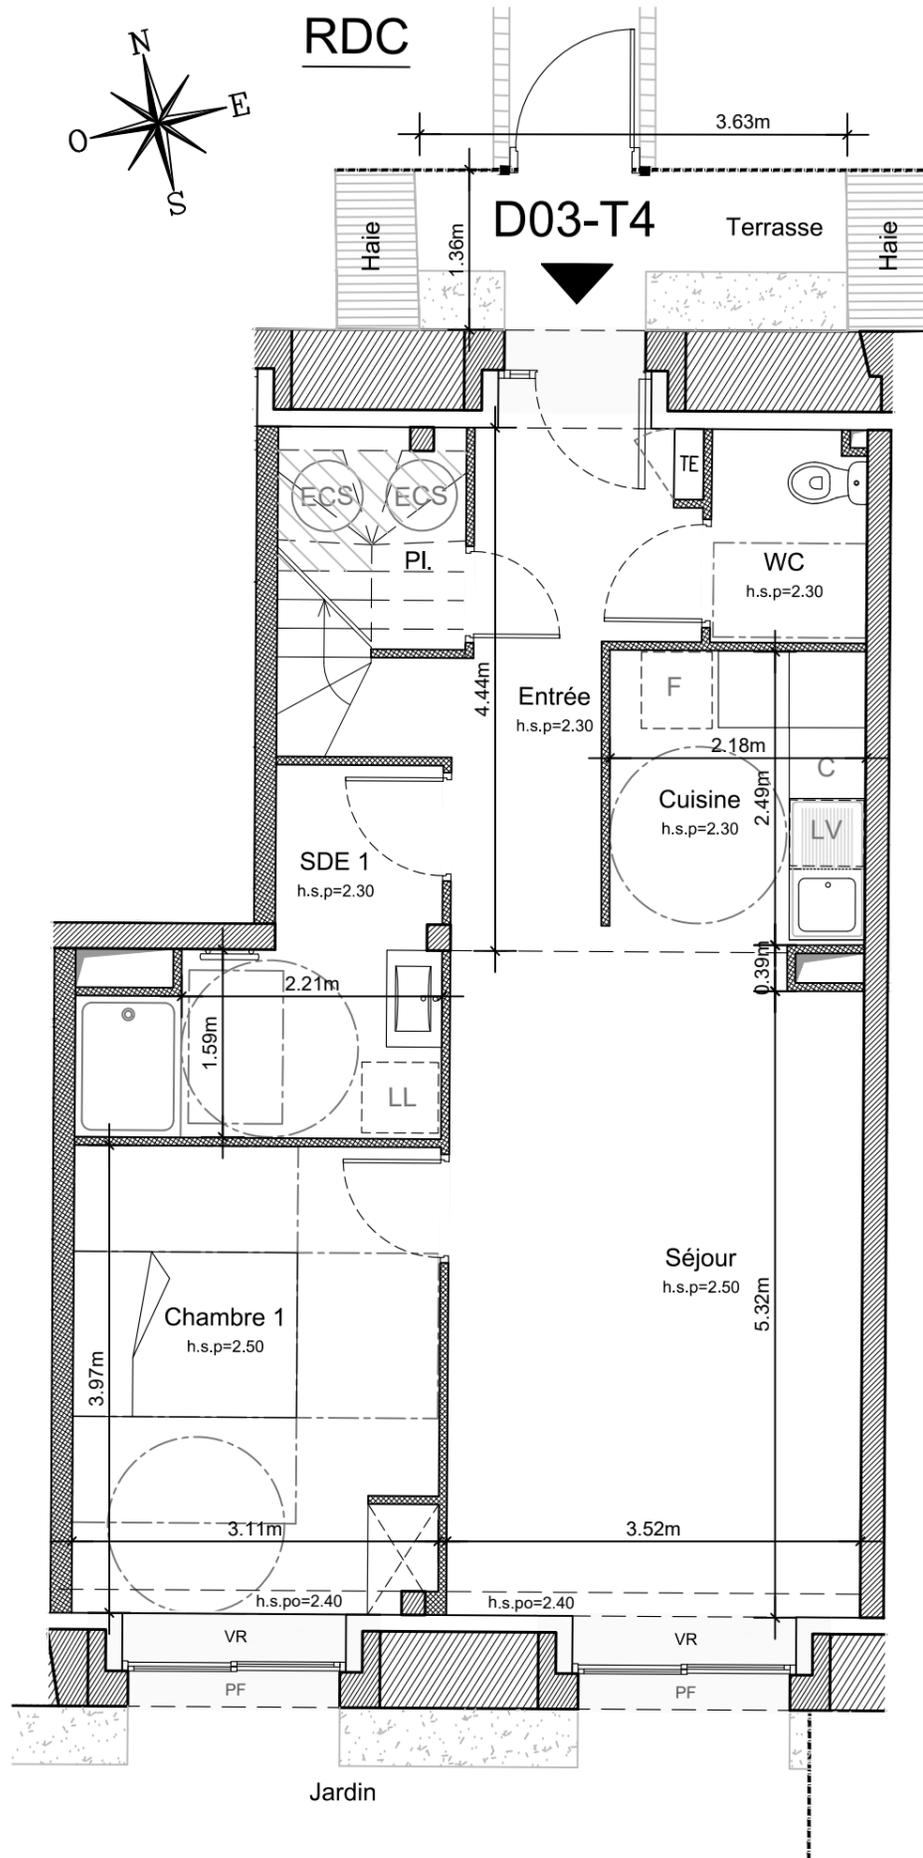


RDC

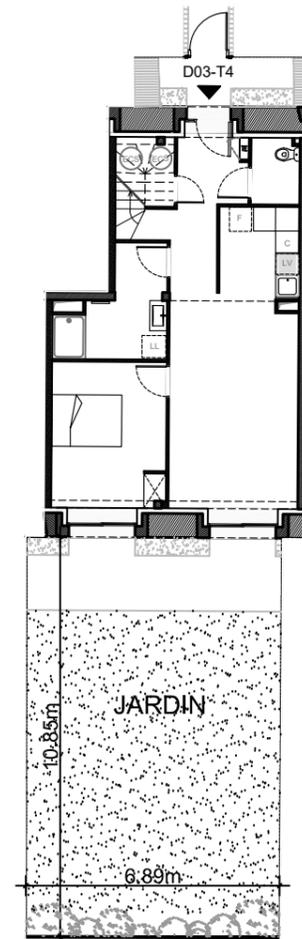

R+1

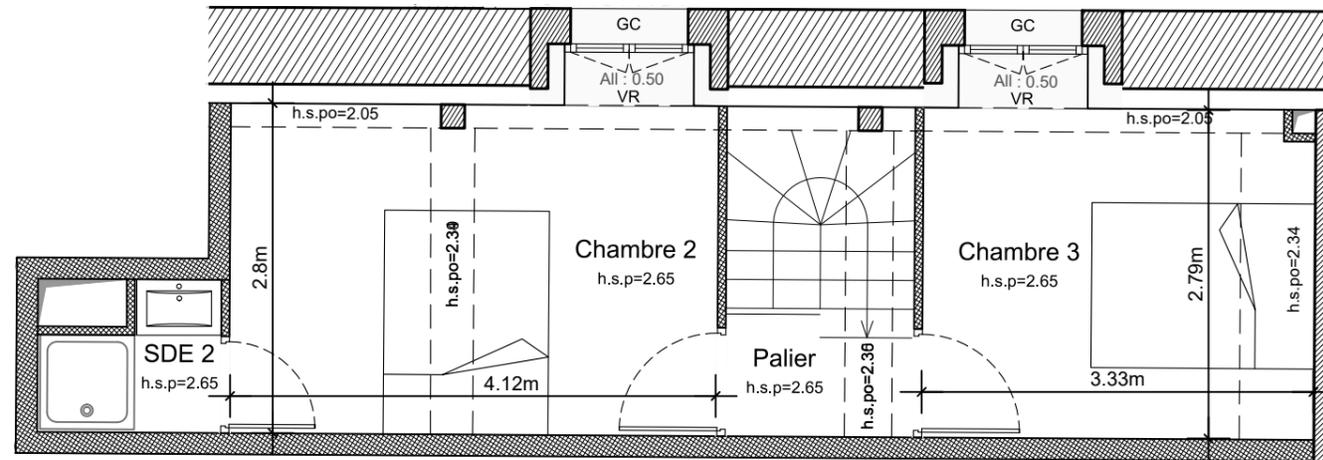


EXTERIEUR  
(sans échelle)

DES MODIFICATIONS SONT SUSCEPTIBLES D'ETRE APPORTEES A CE PLAN EN FONCTION DES NECESSITES TECHNIQUES OU REGLEMENTAIRES DE LA REALISATION, TANT EN CE QUI CONCERNE LES DIMENSIONS LIBRES, QUE L'EQUIPEMENT. LES SURFACES, LES HAUTEURS SOUS PLAFOND AINSI QUE LES HAUTEURS DE SEUILS OU D'ALLEGES INDIQUEES SONT APPROXIMATIVES. LES RETOMBÉES, SOFFITES, FAUX-PLAFONDS, TRAPPES DE VISITES, AINSI QUE L'EMPLACEMENT DES DESCENTES D'EAUX PLUVIALES, DES EQUIPEMENTS SANITAIRES NE SONT PAS TOUS FIGURES OU LE SONT A TITRE INDICATIF. AUCUN ELEMENT DE CUISINE N'EST FOURNI HORS ACHAT PACK.

## LA FERME DE CHESSY

CHEMIN DU BICHERET  
77700 - CHESSY

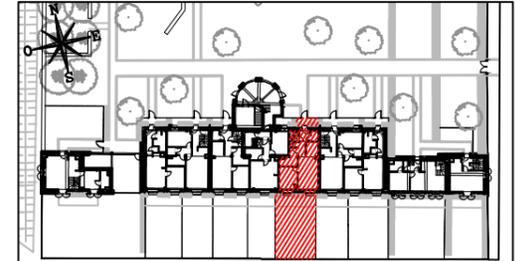

### Bâtiment D

Appartement de 4 pièces duplex  
n° D03 au Rez-de-chaussée

ENTREE	7.28 m <sup>2</sup>
SEJOUR	19.91 m <sup>2</sup>
CUISINE	5.52 m <sup>2</sup>
CHAMBRE 1	12.25 m <sup>2</sup>
CHAMBRE 2	11.57 m <sup>2</sup>
CHAMBRE 3	9.25 m <sup>2</sup>
SALLE D'EAU 1	6.82 m <sup>2</sup>
SALLE D'EAU 2	1.64 m <sup>2</sup>
WC	2.35 m <sup>2</sup>
PLACARD	0.96 m <sup>2</sup>
PALIER	1.50 m <sup>2</sup>
<b>SURFACE TOTALE HABITABLE</b>	<b>79.04 m<sup>2</sup></b>
SURFACE H<1.8m	1.21 m <sup>2</sup>
TERRASSE	4.97 m <sup>2</sup>
JARDIN	75.01 m <sup>2</sup>
<b>SURFACE TOTALE PRIVATIVE</b>	<b>160,23 m<sup>2</sup></b>

#### LEGENDE

TE	ESPACE TECHNIQUE ELECTRIQUE DU LOGT.	ECS	BALLON D'EAU CHAUDE SANITAIRE
LL	LAVE LINGE	C	BLOC CUISSON
LV	LAVE VAISSELLE	F	REFRIGERATEUR
VR	VOLET ROULANT	PV	PORTE VITREE
GC	GARDE-CORPS	PF	PORTE FENETRE
h.s.p= HAUTEUR SOUS PLAFOND		All : HAUTEUR D'ALLEE	
h.s.po= HAUTEUR SOUS POUTRE			
SURFACE D'UNE HAUTEUR INFERIEURE A 1.80m			