




LA FERME DE CHESSY

CHEMIN DU BICHERET
77700 - CHESSY

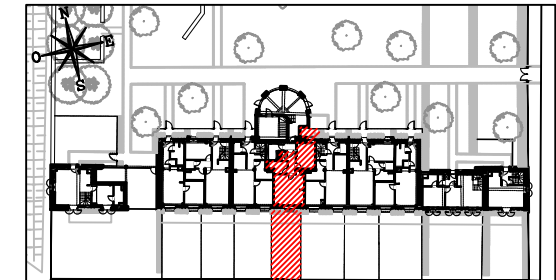

Bâtiment D Appartement de 2 pièces n° D04 au Rez-de-chaussée

ENTREE	5.86 m ²
SEJOUR/CUISINE	24.01 m ²
CHAMBRE	12.29 m ²
SALLE D'EAU	5.35 m ²
SURFACE TOTALE HABITABLE	47.51 m²
TERRASSE	4.39 m ²
JARDIN	50.75 m ²
SURFACE TOTALE PRIVATIVE	102,65 m²

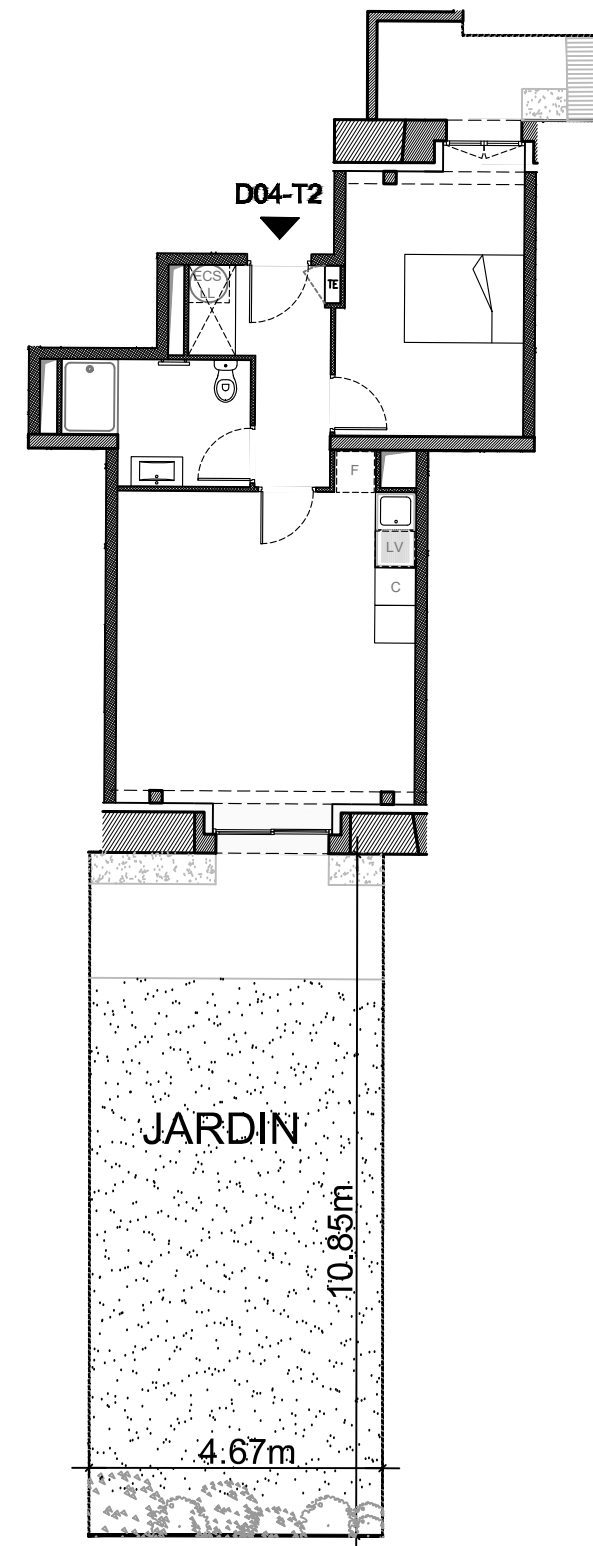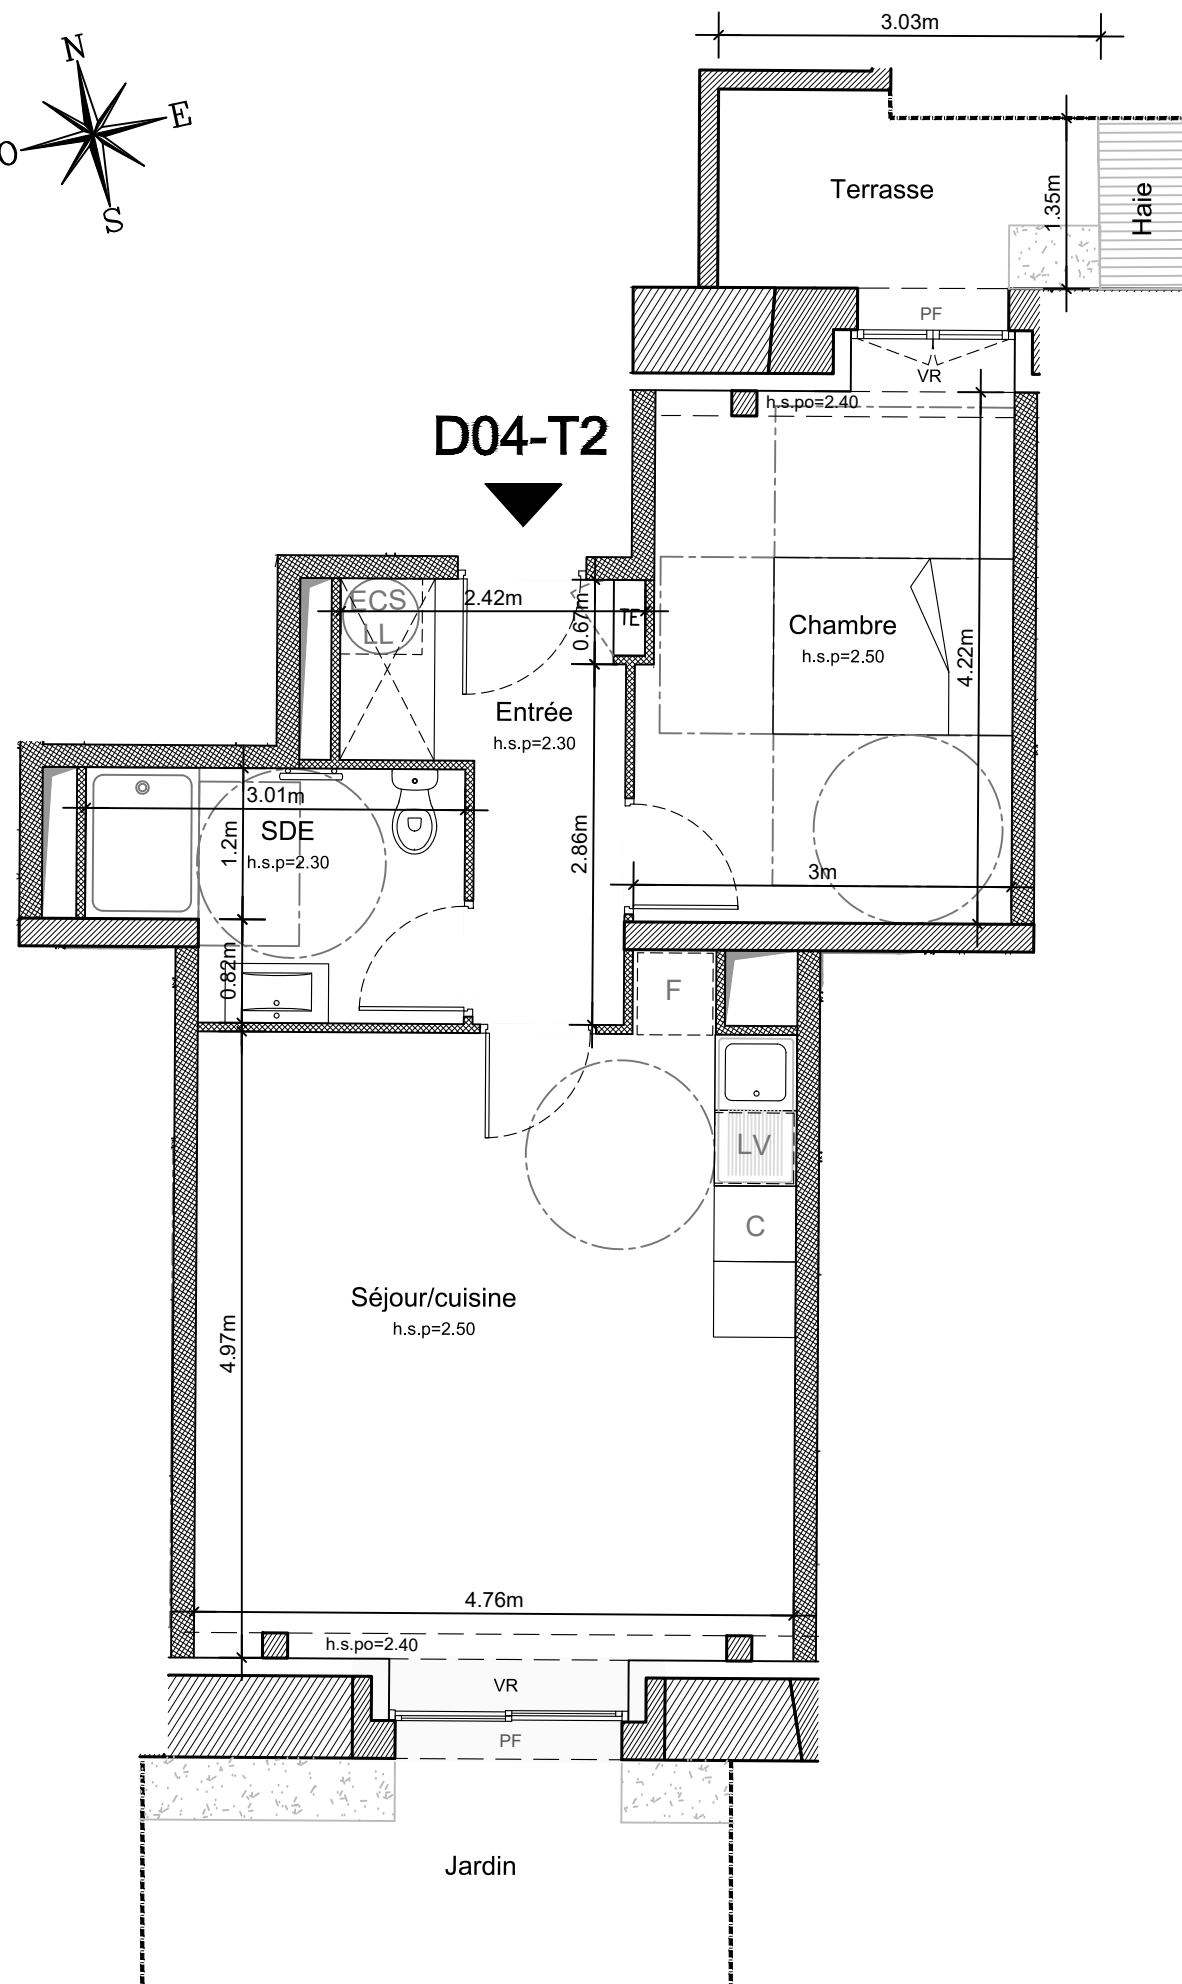

EXTERIEUR (sans échelle)

DES MODIFICATIONS SONT SUSCEPTIBLES D'ETRE APPORTEES A CE PLAN EN FONCTION DES NECESSITES TECHNIQUES OU REGLEMENTAIRES DE LA REALISATION, TANT EN CE QUI CONCERNE LES DIMENSIONS LIBRES, QUE L'EQUIPEMENT. LES SURFACES, LES HAUTEURS SOUS PLAFOND AINSI QUE LES HAUTEURS DE SEUILS OU D'ALLEGES INDIQUEES SONT APPROXIMATIVES. LES RETOMBES, SOFFITES, FAUX-PLAFONDS, TRAPPES DE VISITES, AINSI QUE L'EMPLACEMENT DES DESCENTES D'EAUX PLUVIALES, DES EQUIPEMENTS SANITAIRES NE SONT PAS TOUS FIGURES OU LE SONT A TITRE INDICATIF. AUCUN ELEMENT DE CUISINE N'EST FOURNI HORS ACHAT PACK.

LEGENDE

ESPACE TECHNIQUE ELECTRIQUE DU LOGT.	BALLON D'EAU CHAUDE SANITAIRE
LAVE LINGE	BLOC CUISSON
LAVE VAISSELLE	REFRIGERATEUR
VOLET ROULANT	PORTE VITREE
GARDE-CORPS	PORTE FENETRE

h.s.p= HAUTEUR SOUS PLAFOND All : HAUTEUR D'ALLEGE
h.s.po= HAUTEUR SOUS POUTRE

SURFACE D'UNE HAUTEUR INFERIEURE A 1,80m