


LES HAUTS DE CHANTEBELLE


CHEMIN DES COMTES DE PROVENCE
06650 - LE ROURET

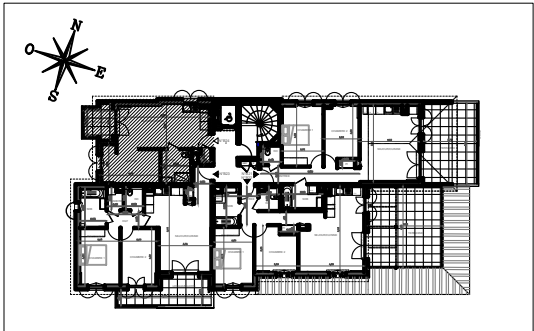

Bâtiment OLEA

Appartement de 1 pièce
n° B24 au 2ème étage

SEJOUR/CUISINE	21,72 m²
ALCOVE	10,54 m²
SALLE D'EAU/WC	5,27 m²
SURFACE TOTALE HABITABLE	37,53 m²
LOGGIA BALCON	4,71 m²
SURFACE TOTALE PRIVATIVE	42,24 m²

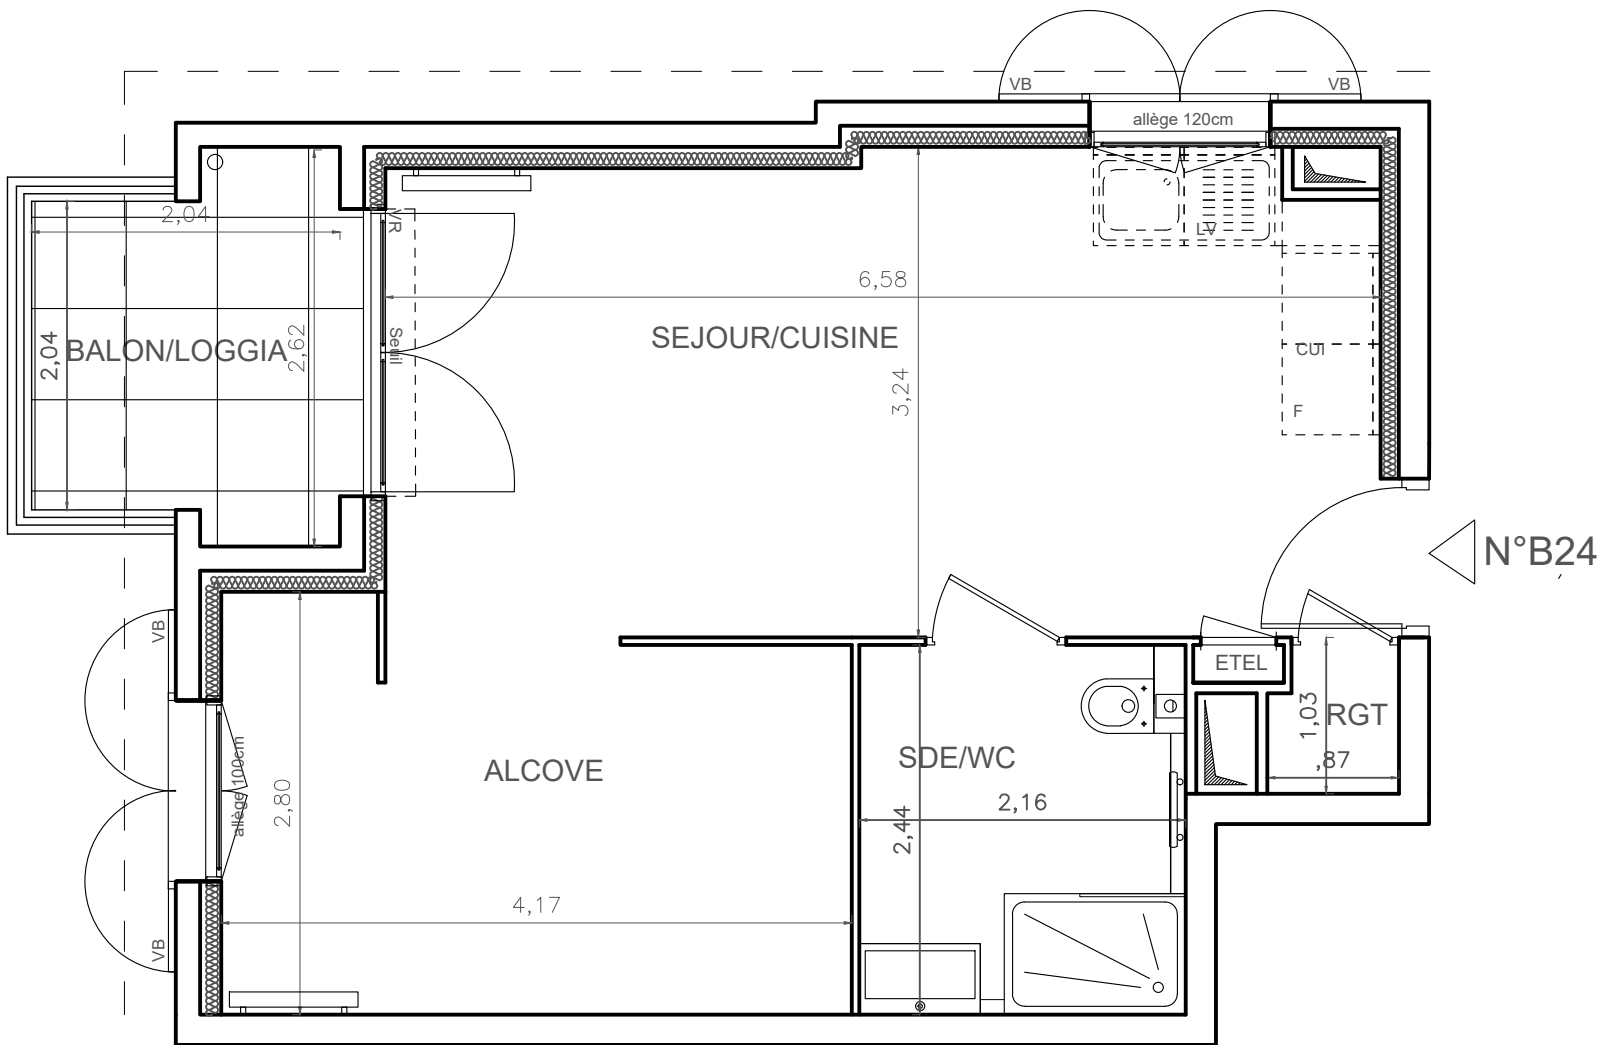

LEGENDE			
LL	LAVE-LINGE	CUI	BLOC CUISSON
LV	LAVE-VAISSELLE	F	REFRIGERATEUR
TRI	TRI SELECTIF	LC	LINEAIRE COMPLEMENT. (EXIGENCE NF HABITAT)
MP	MODULE PACK (SI PACK PAV OU PAL ACHETE EN SUPPLEMENT)	LM	LIMITE SUP. DES TRAPPES DE VISITE DES CUISINES < 75CM DU SOL FINI
VT	VITRAGE TRANSLUCIDE	VR	VOLET ROULANT
AV	ALLEE VITREE	VB	VOLET BATTANT
GC	GARDE-CORPS	EDEL	ESPACE TECH. ELEC. DU LOGEMENT
SOFFITE	SOFFITE	RADIATEUR	RADIATEUR
RETOMBEE DE POUTRE	RETOMBEE DE POUTRE	SECHE-SERV.	SECHE-SERV.

DES MODIFICATIONS SONT SUSCEPTIBLES D'ETRE APPORTEES A CE PLAN EN FONCTION DES NECESSITES TECHNIQUES OU REGLEMENTAIRES DE LA REALISATION. TANT EN CE QUI CONCERNE LES DIMENSIONS LIBRES, QUE L'EQUIPEMENT. LES SURFACES, LES HAUTEURS SOUS PLAFOND AINSI QUE LES HAUTEURS DE SEUILS OU D'ALLEGES INDIQUEES SONT APPROXIMATIVES. LES RETOMBÉES, SOFFITES, FAUX-PLAFONDS, TRAPPES DE VISITES, AINSI QUE L'EMPLACEMENT DES DESCENTES D'EAUX PLUVIALES, DES EQUIPEMENTS SANITAIRES NE SONT PAS TOUS FIGURES OU LE SONT A TITRE INDICATIF. LE NOMBRE, LA TAILLE ET L'EMPLACEMENT DES RADIATEURS SONT DONNES A TITRE INDICATIF ET SERONT PRECISES APRES ETUDE THERMIQUE. AUCUN ELEMENT DE CUISINE N'EST FOURNI HORS ACHAT PACK.

Hauteur sous plafond des pièces principales sauf mention particulière : 2.50 m		
Echelle	Date	Indice : 3
0 0,5 1m	05/08/2020	