



# LES HAUTS DE CHANTEBELLE

CHEMIN DES COMTES DE PROVENCE  
06650 - LE ROURET

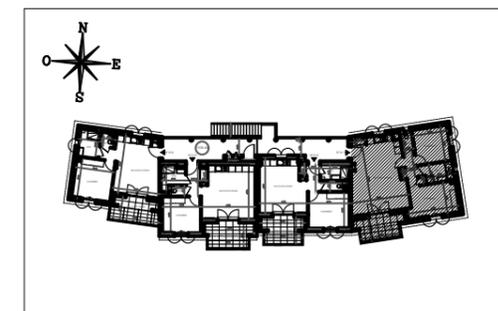

## Bâtiment JACARANDA Appartement de 3 pièces n° A11 au 1er étage

N°A11

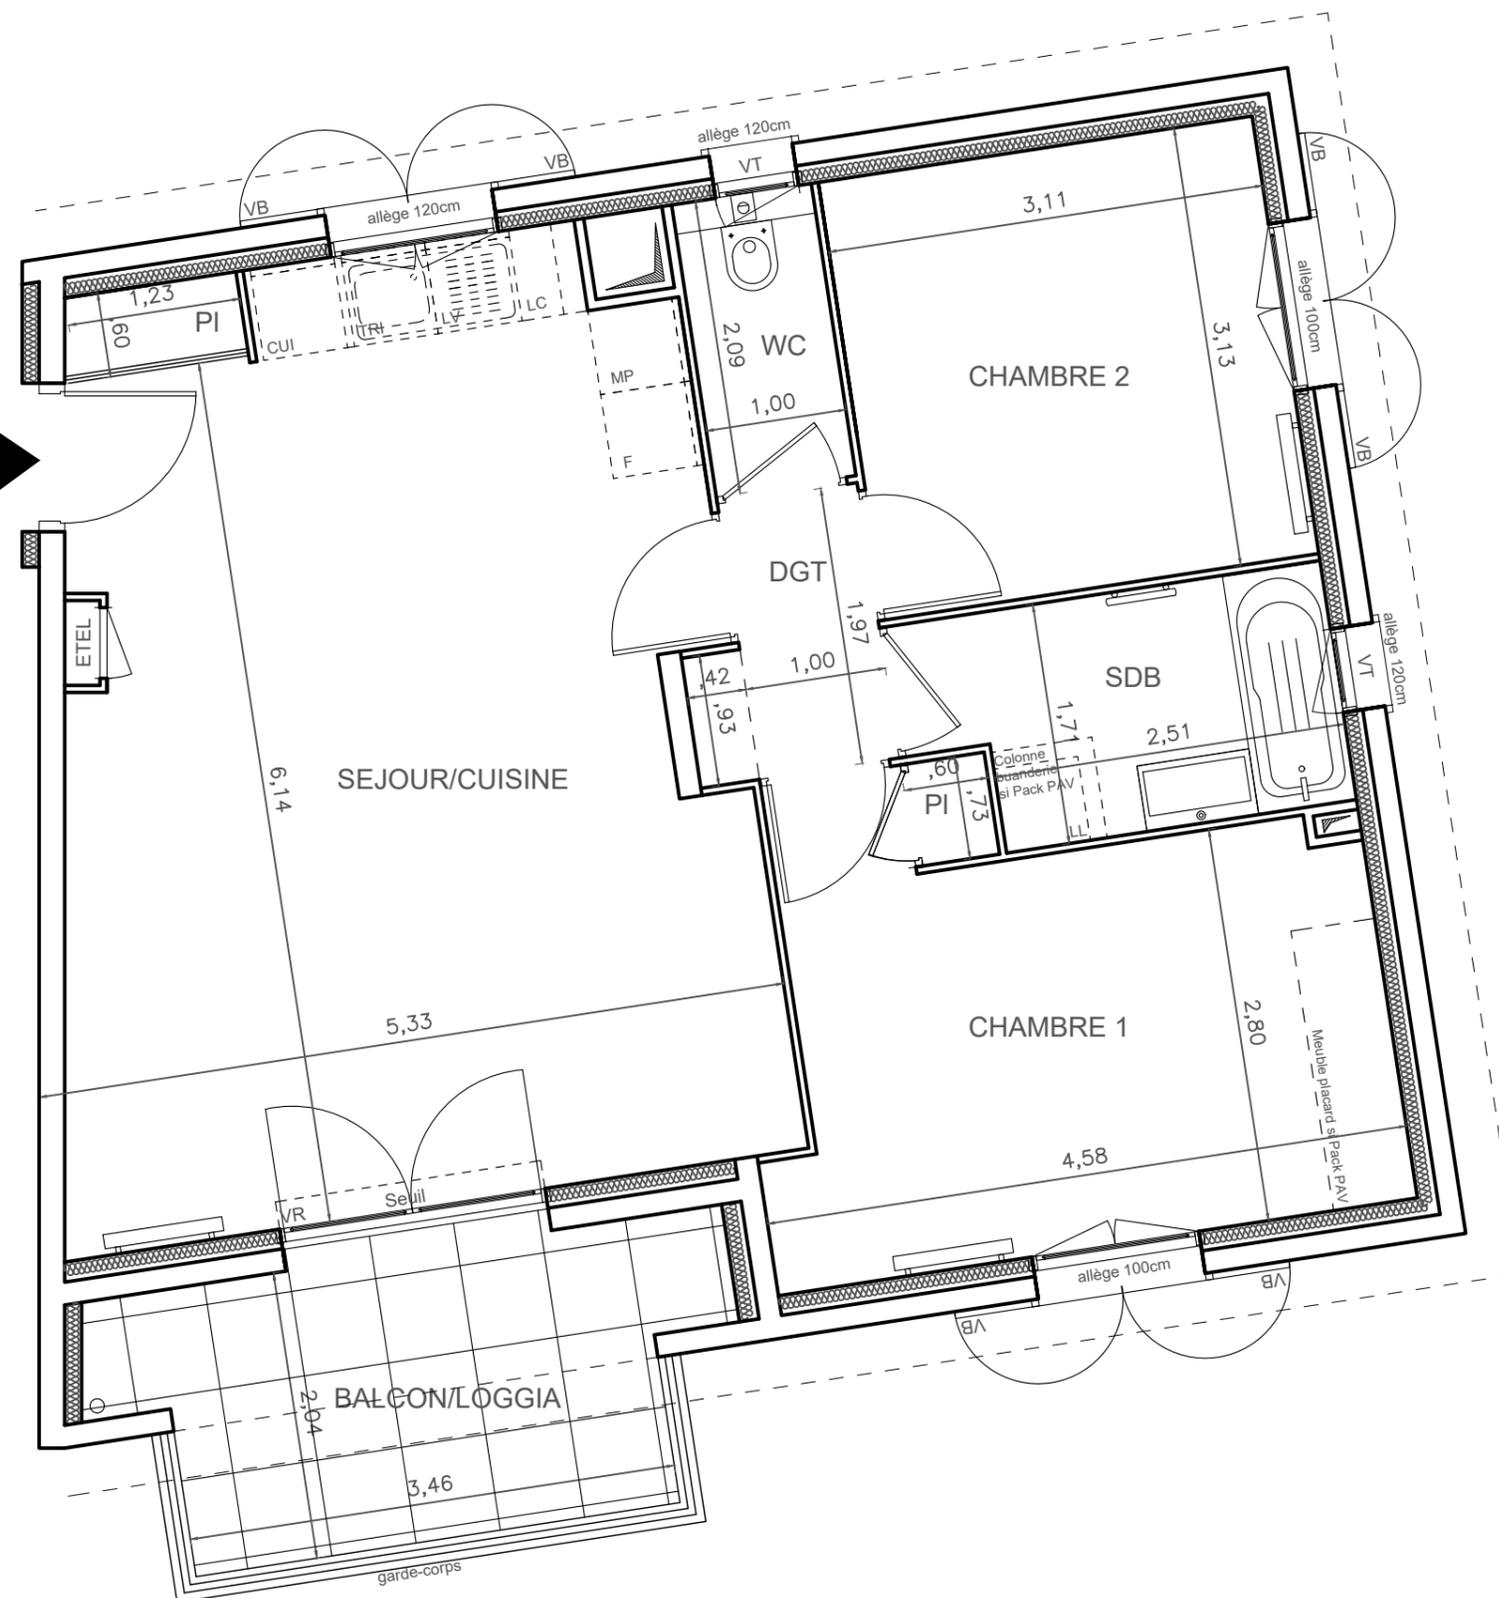

SEJOUR/CUISINE	31,22 m <sup>2</sup>
CHAMBRE 1	13,15 m <sup>2</sup>
CHAMBRE 2	9,71 m <sup>2</sup>
SALLE DE BAINS	4,84 m <sup>2</sup>
WC	2,08 m <sup>2</sup>
DEGAGEMENT	2,35 m <sup>2</sup>
<b>SURFACE TOTALE HABITABLE</b>	<b>63.35 m<sup>2</sup></b>

BALCON LOGGIA	8,06 m <sup>2</sup>
---------------	---------------------

<b>SURFACE TOTALE PRIVATIVE</b>	<b>71.41 m<sup>2</sup></b>
---------------------------------	----------------------------

### LEGENDE

LL	LAVE-LINGE	CUI	BLOC CUISSON
LV	LAVE-VAISSELLE	F	REFRIGERATEUR
TRI	TRI SELECTIF	LC	LINEAIRE COMPLEMENT. (EXIGENCE NF HABITAT)
MP	MODULE PACK (SI PACK PAV OU PAL ACHETE EN SUPPLEMENT)	LL	LIMITE SUP. DES TRAPPES DE VISITE DES CUISINES < 75CM DU SOL FINI
VT	VITRAGE TRANSLUCIDE	VR	VOLET ROULANT
AV	ALLEGE VITREE	VB	VOLET BATTANT
GC	GARDE-CORPS	ETEL	ESPACE TECH. ELEC. DU LOGEMENT
	SOFFITE		RADIATEUR
	RETOMBEE DE POUTRE		SECHE-SERV.

Hauteur sous plafond des pièces principales sauf mention particulière : 2.50 m

Echelle		Date	07/08/2020	Indice : 3
---------	--	------	------------	------------

DES MODIFICATIONS SONT SUSCEPTIBLES D'ETRE APPORTEES A CE PLAN EN FONCTION DES NECESSITES TECHNIQUES OU REGLEMENTAIRES DE LA REALISATION. TANT EN CE QUI CONCERNE LES DIMENSIONS LIBRES, QUE L'EQUIPEMENT. LES SURFACES, LES HAUTEURS SOUS PLAFOND AINSI QUE LES HAUTEURS DE SEUILS OU D'ALLEGES INDIQUEES SONT APPROXIMATIVES. LES RETOMBÉES, SOFFITES, FAUX-PLAFONDS, TRAPPES DE VISITES, AINSI QUE L'EMPLACEMENT DES DESCENTES D'EAUX PLUVIALES, DES EQUIPEMENTS SANITAIRES NE SONT PAS TOUS FIGURES OU LE SONT A TITRE INDICATIF. LE NOMBRE, LA TAILLE ET L'EMPLACEMENT DES RADIATEURS SONT DONNES A TITRE INDICATIF ET SERONT PRECISES APRES ETUDE THERMIQUE. AUCUN ELEMENT DE CUISINE N'EST FOURNI HORS ACHAT PACK.