



QUAI 56

56 QUAI DE BRAZZA 33100 BORDEAUX

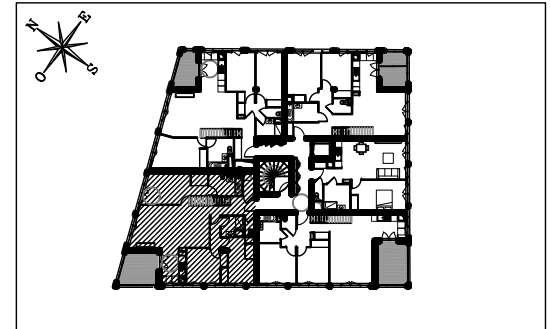

GARON 4B

Appartement de 4 pièces
n° 401 au 4ème étage

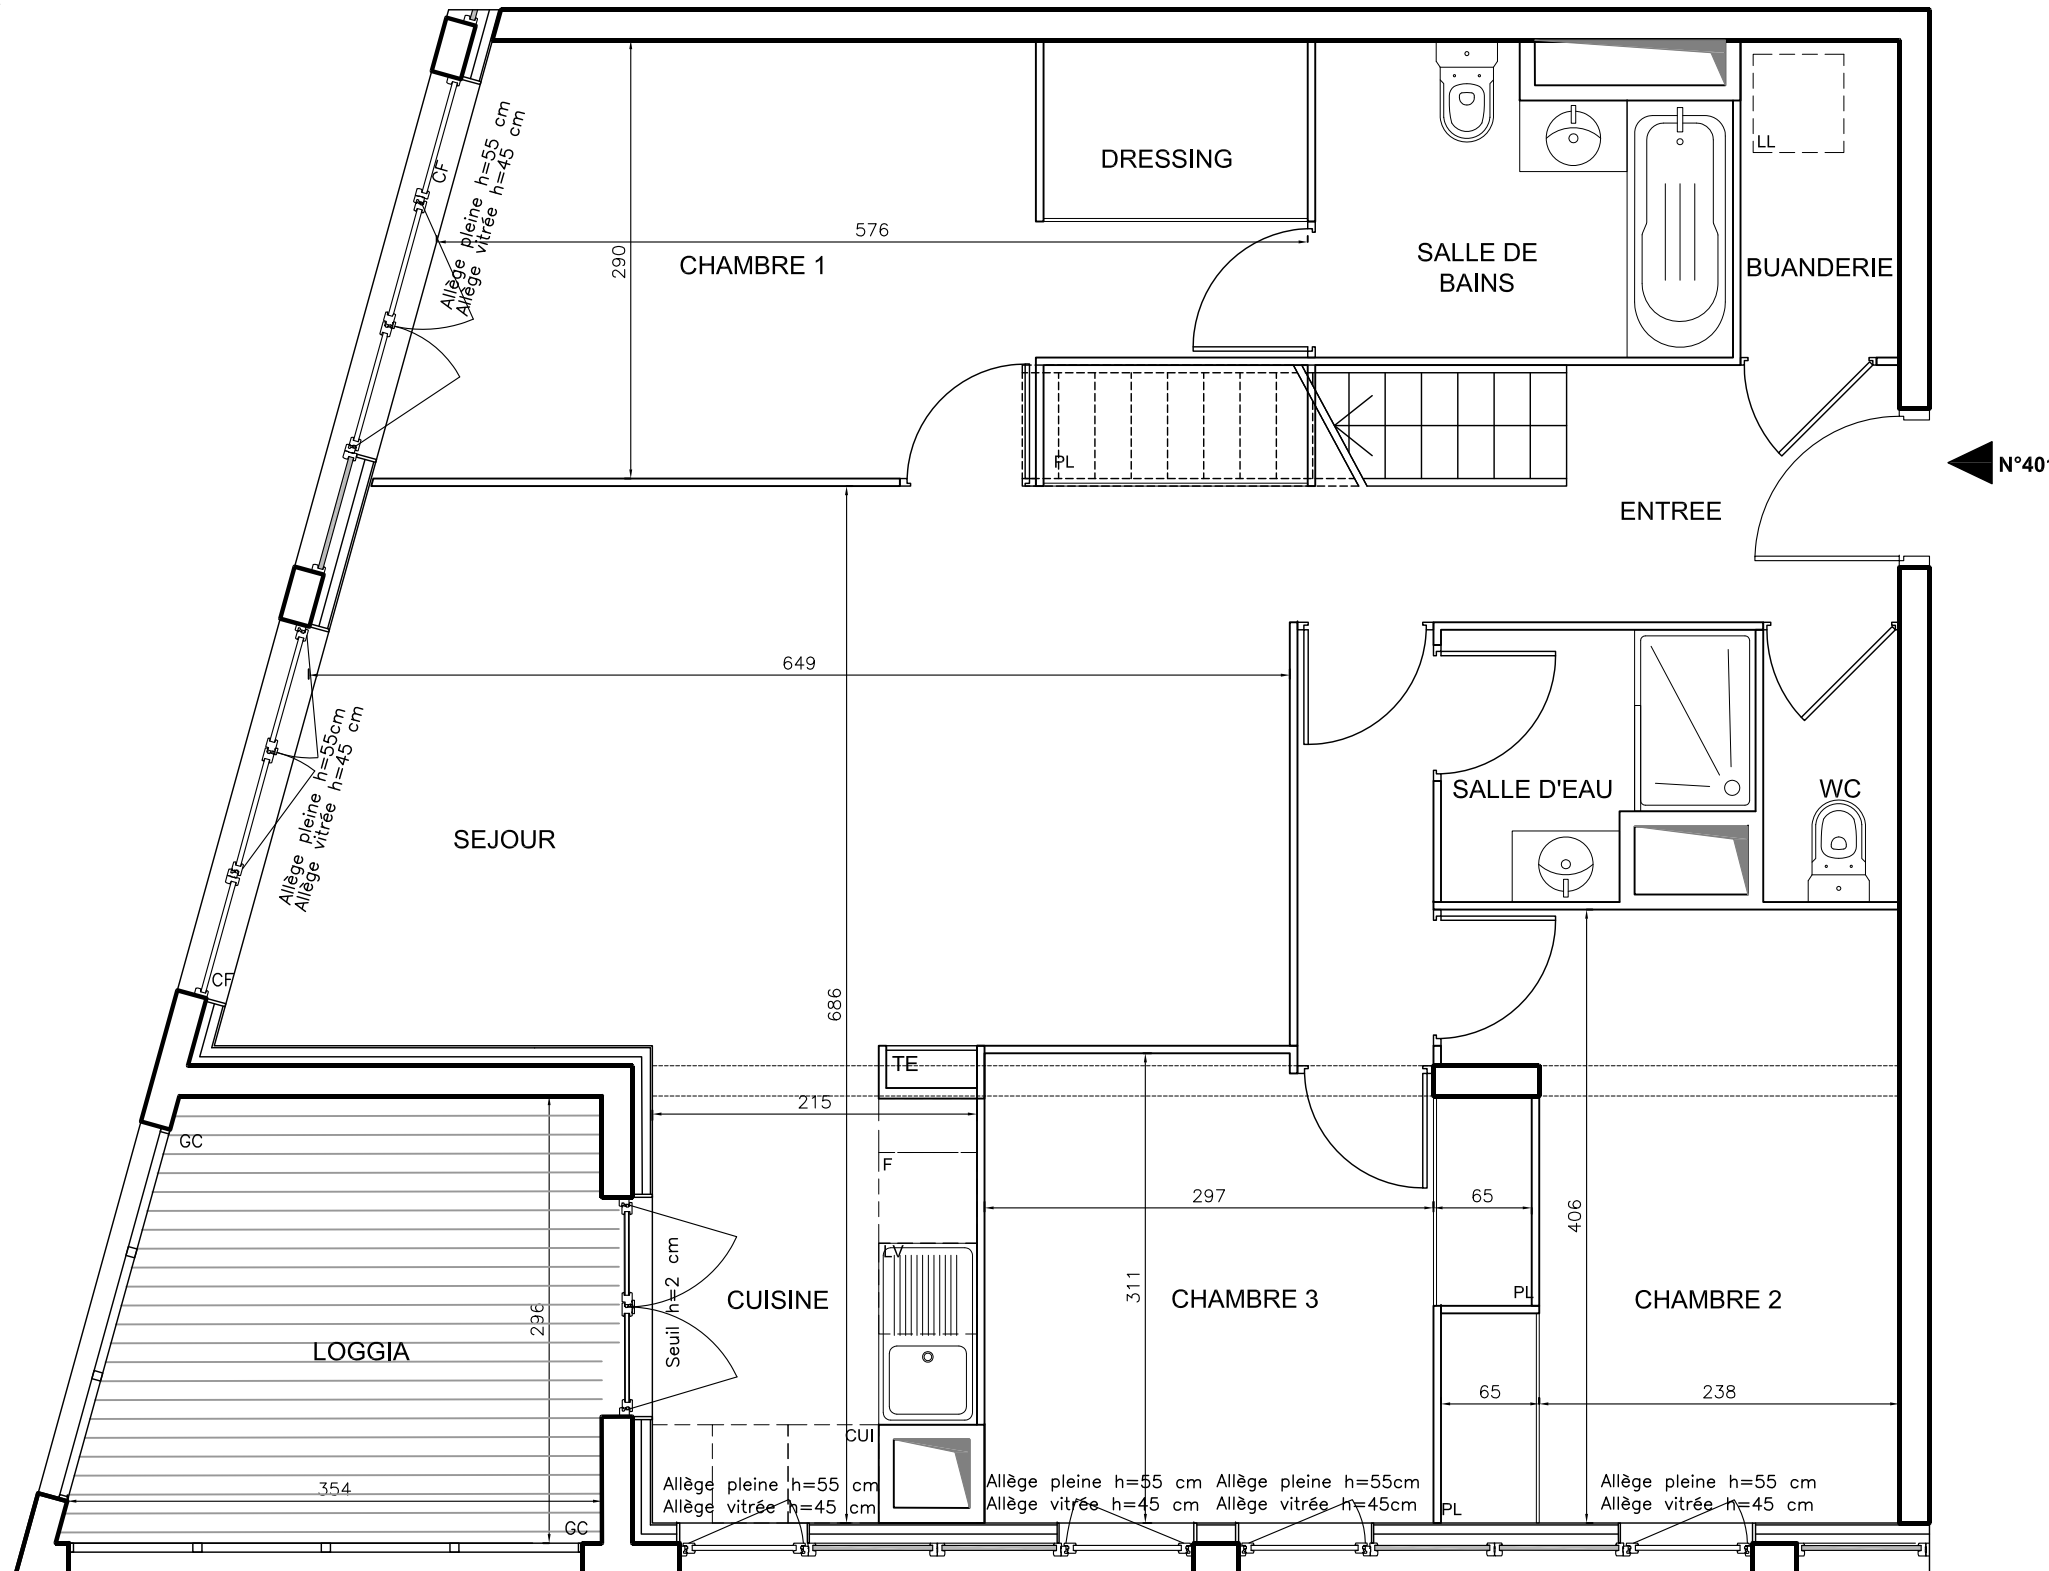

ENTREE	5,40 m ²
SEJOUR + CUISINE	31,40 m ²
CHAMBRE 1	13,20 m ²
DRESSING	2,10 m ²
CHAMBRE 2	10,00 m ²
CHAMBRE 3	11,30 m ²
SALLE D'EAU	3,30 m ²
SALLE DE BAINS	5,30 m ²
WC	1,70 m ²
BUANDERIE	2,20 m ²
DEGAGEMENT	2,60 m ²
SURFACE TOTALE HABITABLE	88,50 m²
LOGGIA	9,50 m ²
TERRASSE	95,10 m ²
SURFACE TOTALE PRIVATIVE	193,10 m²


LEGENDE

EMPLACEMENTS ELEMENTS DE CUISINE :			
LL	LAVE-LINGE	CUI	BLOC CUISSON
LV	LAVE-VAISSELLE	F	REFRIGERATEUR
TRI	TRI SELECTIF		
CF	CHASSIS FIXE	TE	TABLEAU ELECTRIQUE (GAINE TECHN. LOGEMENT)
AV	ALLEGE VITREE	MTH	MODULE THERMIQUE (GAINE TECHN. LOGEMENT)
SE	STORE EXTERIEUR		
GC	GARDE-CORPS		
	FAUX-PLAFOND, SOFFITE		
	RETOMBEE DE POUTRE		

Hauteur sous plafond des pièces principales = 2,60 m


Echelle		Date	19/04/2018	Indice : 0
---------	--	------	------------	------------

DES MODIFICATIONS SONT SUSCEPTIBLES D'ETRE APPORTEES A CE PLAN EN FONCTION DES NECESSITES TECHNIQUES OU REGLEMENTAIRES DE LA REALISATION, TANT EN CE QUI CONCERNE LES DIMENSIONS LIBRES, QUE L'EQUIPEMENT. LES SURFACES, LES HAUTEURS SOUS PLAFOND AINSI QUE LES HAUTEURS DE SEUILS OU D'ALLEGES INDIQUEES SONT APPROXIMATIVES. LES RETOMBES, SOFFITES, FAUX-PLAFONDS, TRAPPES DE VISITES, AINSI QUE L'EMPLACEMENT DES DESCENTES D'EAUX PLUVIALES, DES EQUIPEMENTS SANITAIRES NE SONT PAS TOUS FIGURES OU LE SONT A TITRE INDICATIF.

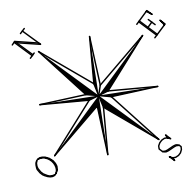


QUAI 56

56 QUAI DE BRAZZA 33100 BORDEAUX

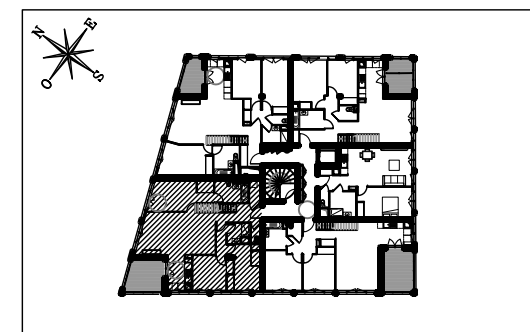

GARON 4B

Appartement de 4 pièces
n° 401 au 4ème étage

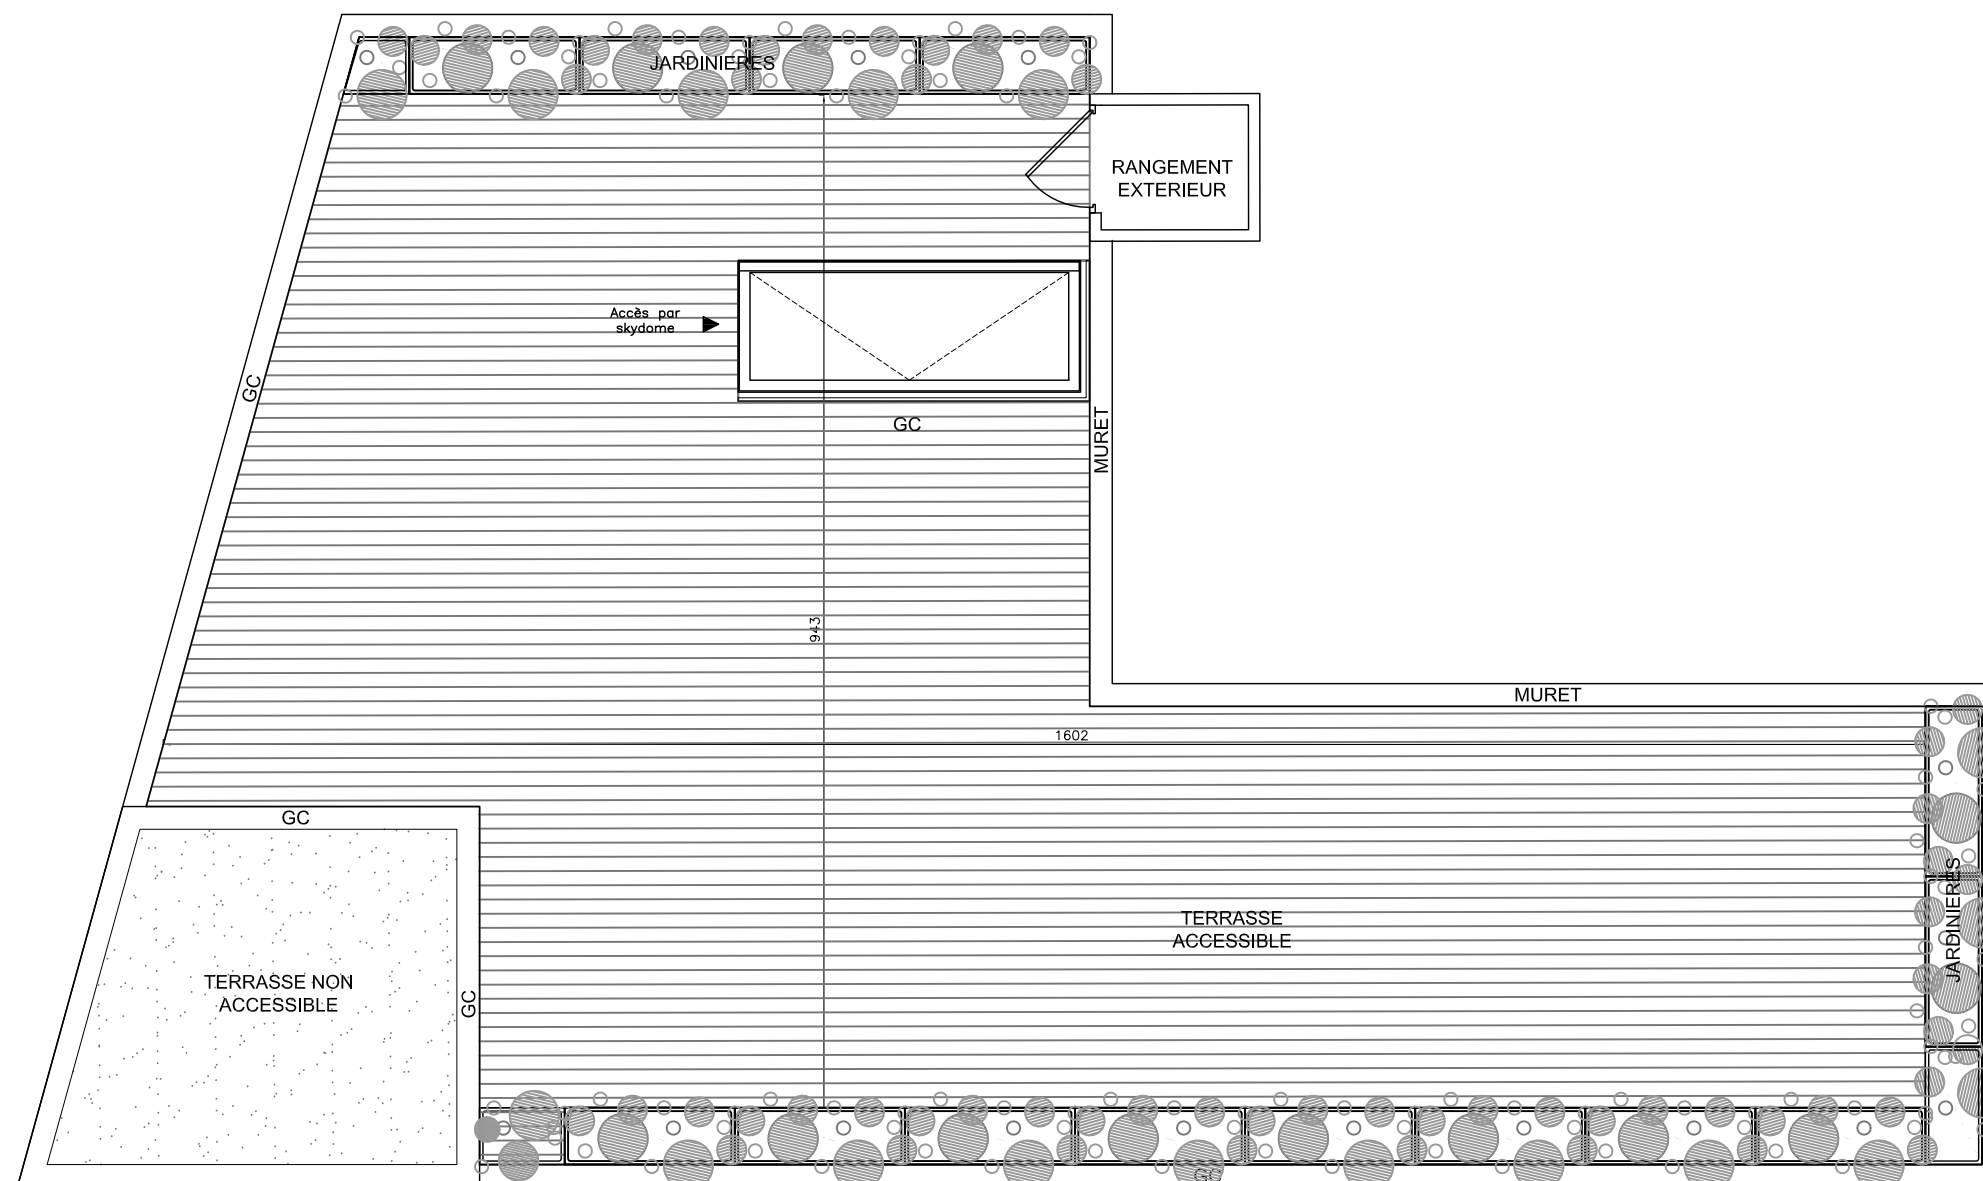

ENTREE	5,40 m ²
SEJOUR + CUISINE	31,40 m ²
CHAMBRE 1	13,20 m ²
DRESSING	2,10 m ²
CHAMBRE 2	10,00 m ²
CHAMBRE 3	11,30 m ²
SALLE D'EAU	3,30 m ²
SALLE DE BAINS	5,30 m ²
WC	1,70 m ²
BUANDERIE	2,20 m ²
DEGAGEMENT	2,60 m ²
SURFACE TOTALE HABITABLE	88,50 m²
LOGGIA	9,50 m ²
TERRASSE	95,10 m ²
SURFACE TOTALE PRIVATIVE	104,60 m²

LEGENDE

EMPLACEMENTS ELEMENTS DE CUISINE :

LL	LAVE-LINGE	CUI	BLOC CUISSON
LV	LAVE-VAISSELLE	F	REFRIGERATEUR
TRI	TRI SELECTIF		
CF	CHASSIS FIXE	TE	TABLEAU ELECTRIQUE (GAINÉ TECHN. LOGEMENT)
AV	ALLEGE VITREE	MTH	MODULE THERMIQUE (GAINÉ TECHN. LOGEMENT)
SE	STORE EXTERIEUR		
GC	GARDE-CORPS		
	FAUX-PLAFOND, SOFFITE		
	RETOMBEE DE POUTRE		

Hauteur sous plafond des pièces principales = 2,60 m

Echelle		Date	19/04/2018	Indice : 0
---------	--	------	------------	------------

DES MODIFICATIONS SONT SUSCEPTIBLES D'ETRE APORTEES A CE PLAN EN FONCTION DES NECESSITES TECHNIQUES OU REGLEMENTAIRES DE LA REALISATION, TANT EN CE QUI CONCERNE LES DIMENSIONS LIBRES, QUE L'EQUIPEMENT. LES SURFACES, LES HAUTEURS SOUS PLAFOND AINSI QUE LES HAUTEURS DE SEUILS OU D'ALLEGES INDIQUEES SONT APPROXIMATIVES. LES RETOMBES, SOFFITES, FAUX-PLAFONDS, TRAPPES DE VISITES, AINSI QUE L'EMPLACEMENT DES DESCENTES D'EAUX PLUVIALES, DES EQUIPEMENTS SANITAIRES NE SONT PAS TOUS FIGURES OU LE SONT A TITRE INDICATIF.