





QUAI 56

56 QUAI DE BRAZZA 33100 BORDEAUX

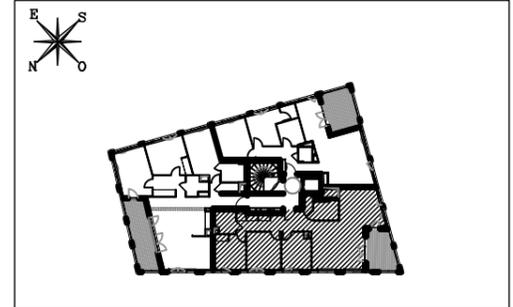

GARON 7

Appartement de 4 pièces
n° 201 au 2ème étage

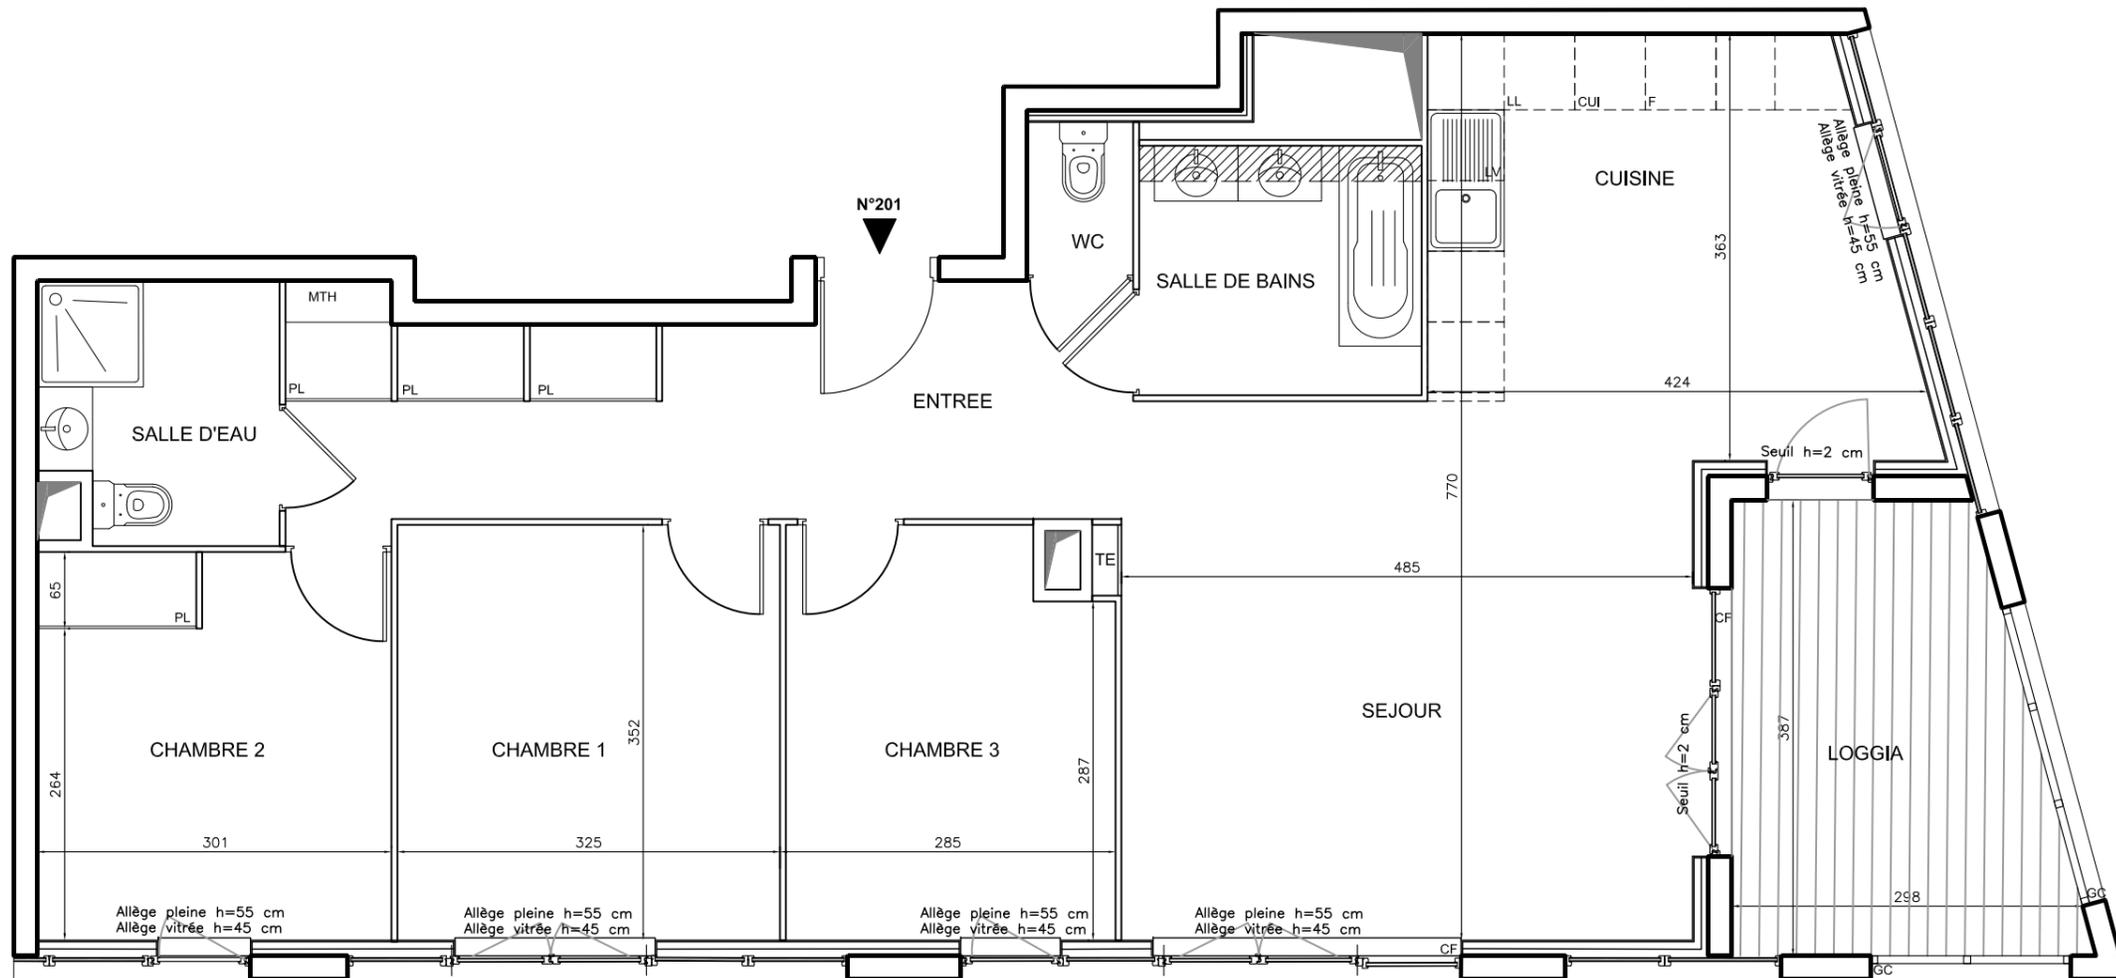

ENTREE	12,90 m ²
SEJOUR + CUISINE	35,30 m ²
CHAMBRE 1	11,50 m ²
CHAMBRE 2	9,90 m ²
CHAMBRE 3	9,50 m ²
SALLE D'EAU	4,40 m ²
SALLE DE BAINS	5,10 m ²
WC	1,20 m ²
SURFACE TOTALE HABITABLE	89,80 m²
LOGGIA	9,90 m ²
SURFACE TOTALE PRIVATIVE	99,70 m²

LEGENDE

EMPLACEMENTS ELEMENTS DE CUISINE :

LL	LAVE-LINGE	CUI	BLOC CUISSON
LV	LAVE-VAISSELLE	F	REFRIGERATEUR
TRI	TRI SELECTIF		

CF	CHASSIS FIXE	TE	TABEAU ELECTRIQUE (GAINÉ TECHN. LOGEMENT)
SE	STORE EXTERIEUR	MTH	MODULE THERMIQUE (GAINÉ TECHN. LOGEMENT)
GC	GARDE-CORPS		

FAUX-PLAFOND, SOFFITE

RETOMBEE DE POUTRE

Hauteur sous plafond des pièces principales = 2,60 m

Echelle		Date	20/04/2018	Indice : 0
---------	--	------	------------	------------

DES MODIFICATIONS SONT SUSCEPTIBLES D'ETRE APPORTEES A CE PLAN EN FONCTION DES NECESSITES TECHNIQUES OU REGLEMENTAIRES DE LA REALISATION, TANT EN CE QUI CONCERNE LES DIMENSIONS LIBRES, QUE L'EQUIPEMENT. LES SURFACES, LES HAUTEURS SOUS PLAFOND AINSI QUE LES HAUTEURS DE SEUILS OU D'ALLEGES INDIQUEES SONT APPROXIMATIVES, LES RETOMBEEES, SOFFITES, FAUX-PLAFONDS, TRAPPES DE VISITES, AINSI QUE L'EMPLACEMENT DES DESCENTES D'EAUX PLUVIALES, DES EQUIPEMENTS SANITAIRES NE SONT PAS TOUS FIGURES OU LE SONT A TITRE INDICATIF.