



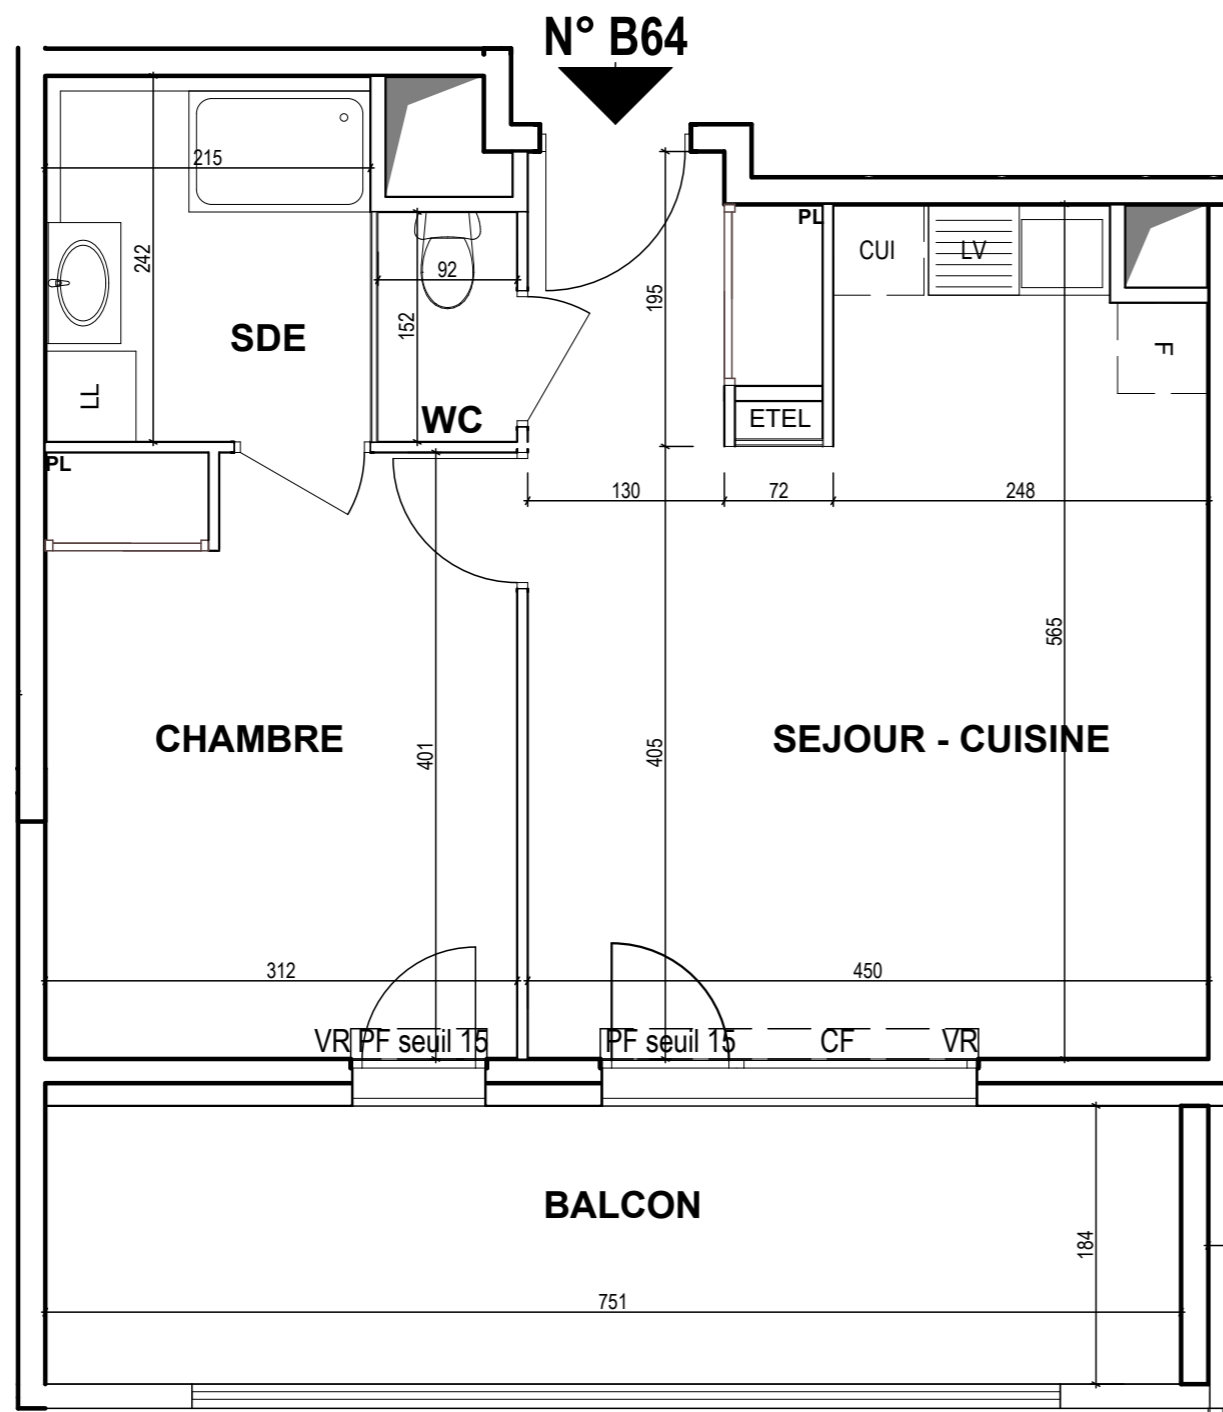

# GOLDEN SKY

avenue Docteur Desfrancois 73000 Chambéry

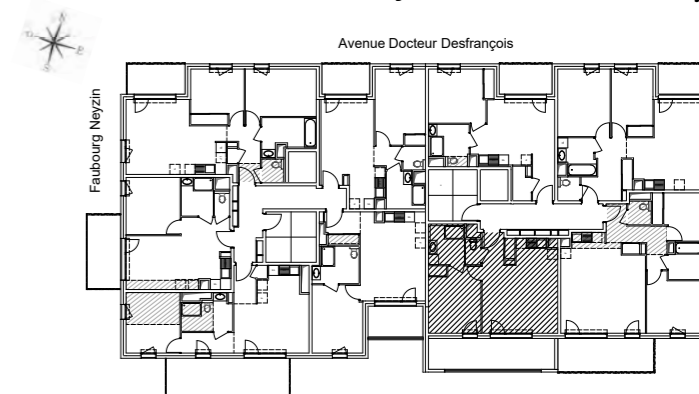

## HALL B

Appartement de 2 pièces  
N° B64 au niveau 6

Séjour / Cuisine	25,09 m <sup>2</sup>
Chambre	12,47 m <sup>2</sup>
Salle d'eau	5,20 m <sup>2</sup>
wc	1,40 m <sup>2</sup>
<b>SURFACE TOTALE HABITABLE</b>	<b>44,16 m<sup>2</sup></b>
Balcon	13,80 m <sup>2</sup>
<b>SURFACE TOTALE PRIVATIVE</b>	<b>13,80 m<sup>2</sup></b>

**LEGENDE**

EMPLACEMENTS ELEMENTS DE CUISINE :

LL	LAVE-LINGE	CUI	BLOC CUISSON
LV	LAVE-VAISSELLE	F	REFRIGERATEUR
AV	ALLEGE VITREE	ETEL	ESPACE TECHNIQUE ELECTRIQUE DU LOGT.
VR	VOLET ROULANT		

FAUX-PLAFOND, SOFFITE

RETOMBEE DE POUTRE

Hauteur sous plafond des pièces principales sauf mention particulière : 2.50 m

Echelle Date 08/10/18 Indice : 0

**PLAN DE PRECOMMERCIALISATION.**

NOTA: Des modifications sont susceptibles d'être apportées à ce plan en fonction des nécessités techniques de la réalisation, tant en ce qui concerne les dimensions libres que l'équipement, les surfaces, les hauteurs sous plafond. Les hauteurs de seuils ou d'allèges indiquées sont approximatives. Les retombées, soffites, faux plafonds, trappes de visite ainsi que l'emplacement des descentes d'eaux pluviales, des équipements sanitaires ne sont pas tous figurés ou le sont à titre indicatif. Les éventuels placards représentés en pointillé sont seulement suggérés et ne seront pas fournis.