


PARTITION


25 RUE DE LA SOIE
69100 - VILLEURBANNE

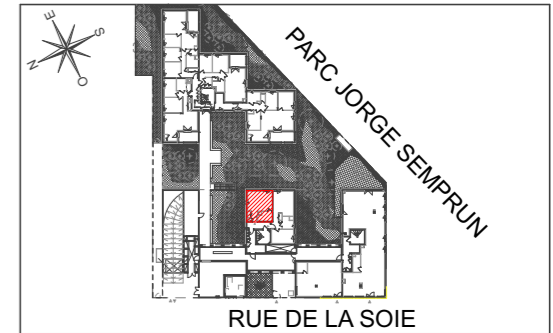

ALTO

Appartement de 1 pièce
n° 101 au Rez-de-jardin

ENTREE	3,78 m ²
SEJOUR/CUISINE	20,04 m ²
SALLE DE BAIN	5,23 m ²
SURFACE TOTALE HABITABLE	29,05 m²
SURFACE TOTALE PRIVATIVE	29,05 m²

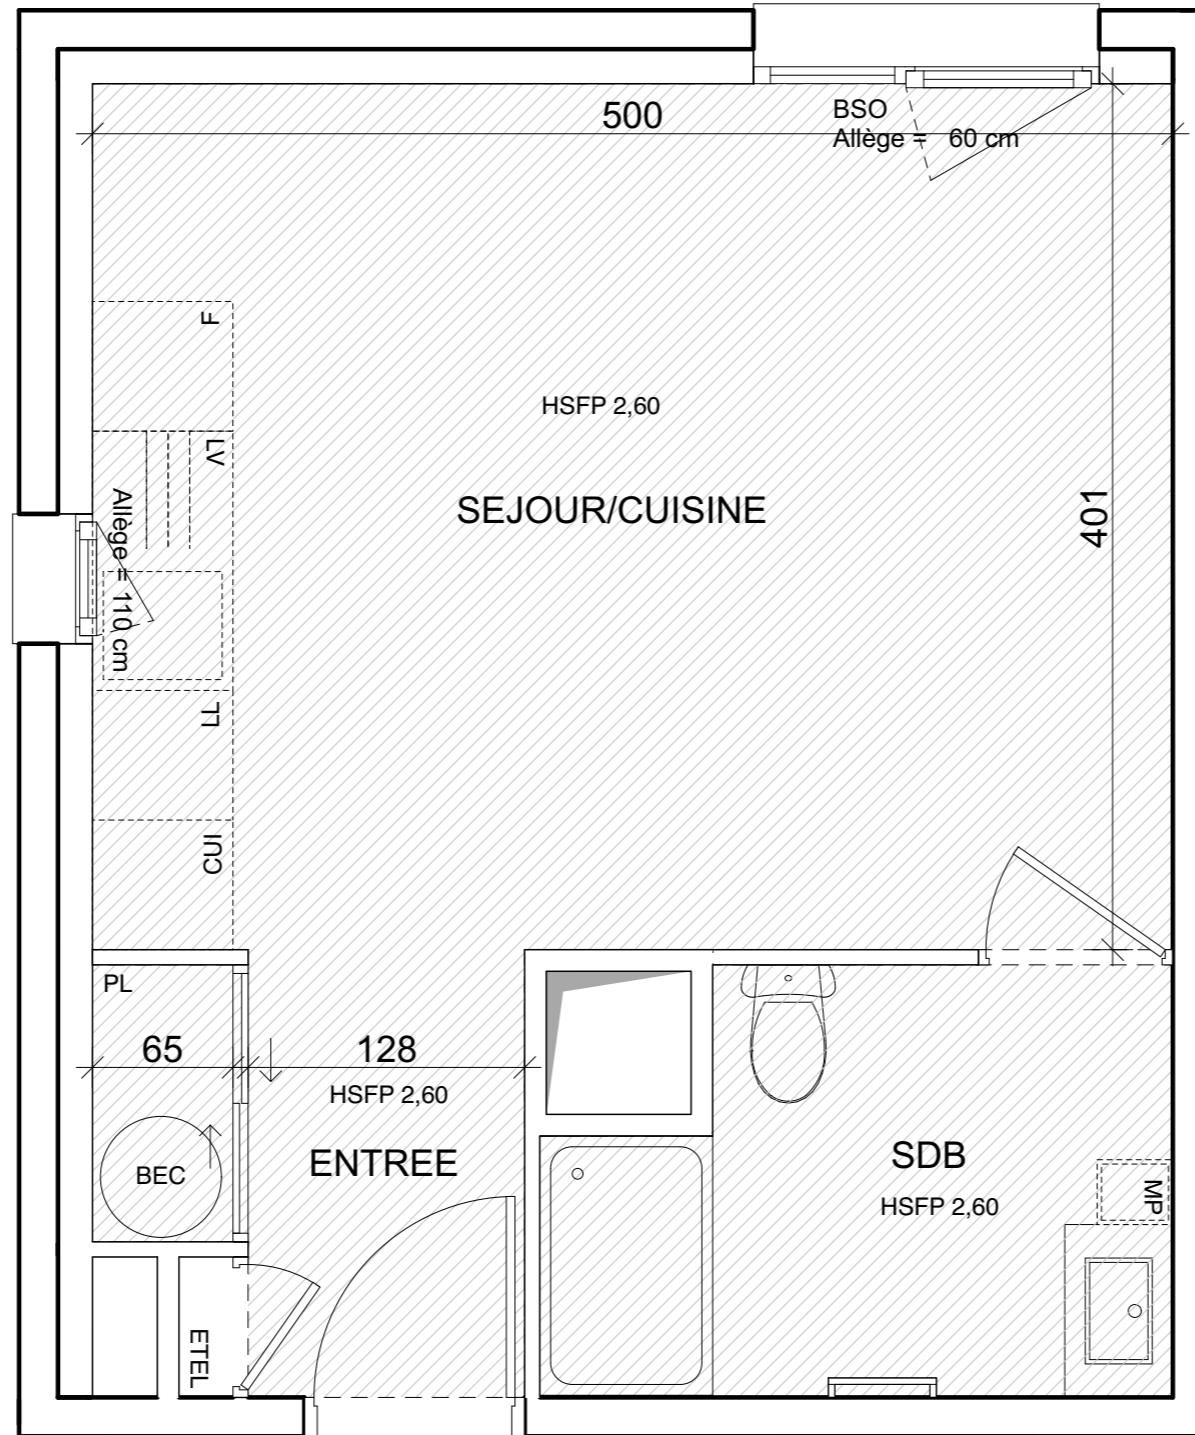

▲
N° 101

LEGENDE			
LL	LAVE-LINGE	CUI	BLOC CUISSON
LV	LAVE-VAISSELLE	F	REFRIGERATEUR
BEC	BALLON D'EAU CHAUDE	LC	LINEAIRE COMPLEMENT. (EXIGENCE NF HABITAT)
MP	MODULE PACK (SI PACKPAV OU PAL ACHETE EN SUPPLEMENT)		LIMITE SUP. DES TRAPPES DE VISITE DES CUISINES < 75CM DU SOL FINI
AV	ALLEGE VITREE	VR	VOLET ROULANT
GC	GARDE-CORPS	BSO	BRISE SOLEIL ORIENTABLE
	SOFFITE	ETEL	ESPACE TECH. ELEC. DU LOGEMENT
	RETOMBEE DE POUTRE		RADIATEUR
			SECHE-SERV.

Hauteur sous plafond des pièces principales sauf mention particulière : 2,60 m
Hauteur de seuil comprise en 0 et 25 cm

Echelle		Date	22/07/2020	Indice	: 0
---------	--	------	------------	--------	-----