


## PARTITION


25 RUE DE LA SOIE  
69100 - VILLEURBANNE

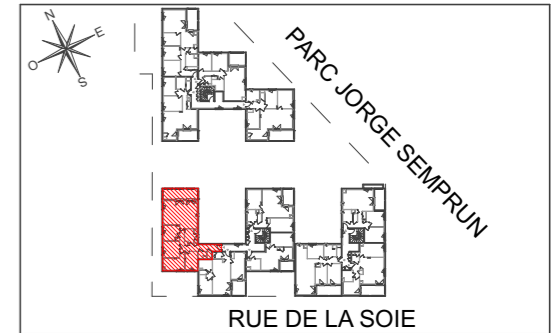

## ALTO

Appartement de 5 pièces  
n° 113 au 1° étage

ENTREE	7,38 m <sup>2</sup>
SEJOUR/CUISINE	35,70 m <sup>2</sup>
CHAMBRE 1	11,02 m <sup>2</sup>
CHAMBRE 2	10,08 m <sup>2</sup>
CHAMBRE 3	11,48 m <sup>2</sup>
CHAMBRE 4	9,69 m <sup>2</sup>
SALLE D'EAU	2,06 m <sup>2</sup>
SALLE DE BAIN	6,53 m <sup>2</sup>
WC	1,35 m <sup>2</sup>
DEGAGEMENT	6,98 m <sup>2</sup>
<b>SURFACE TOTALE HABITABLE</b>	<b>102,27 m<sup>2</sup></b>
LOGGIA	14,42 m <sup>2</sup>
<b>SURFACE TOTALE PRIVATIVE</b>	<b>116,69 m<sup>2</sup></b>

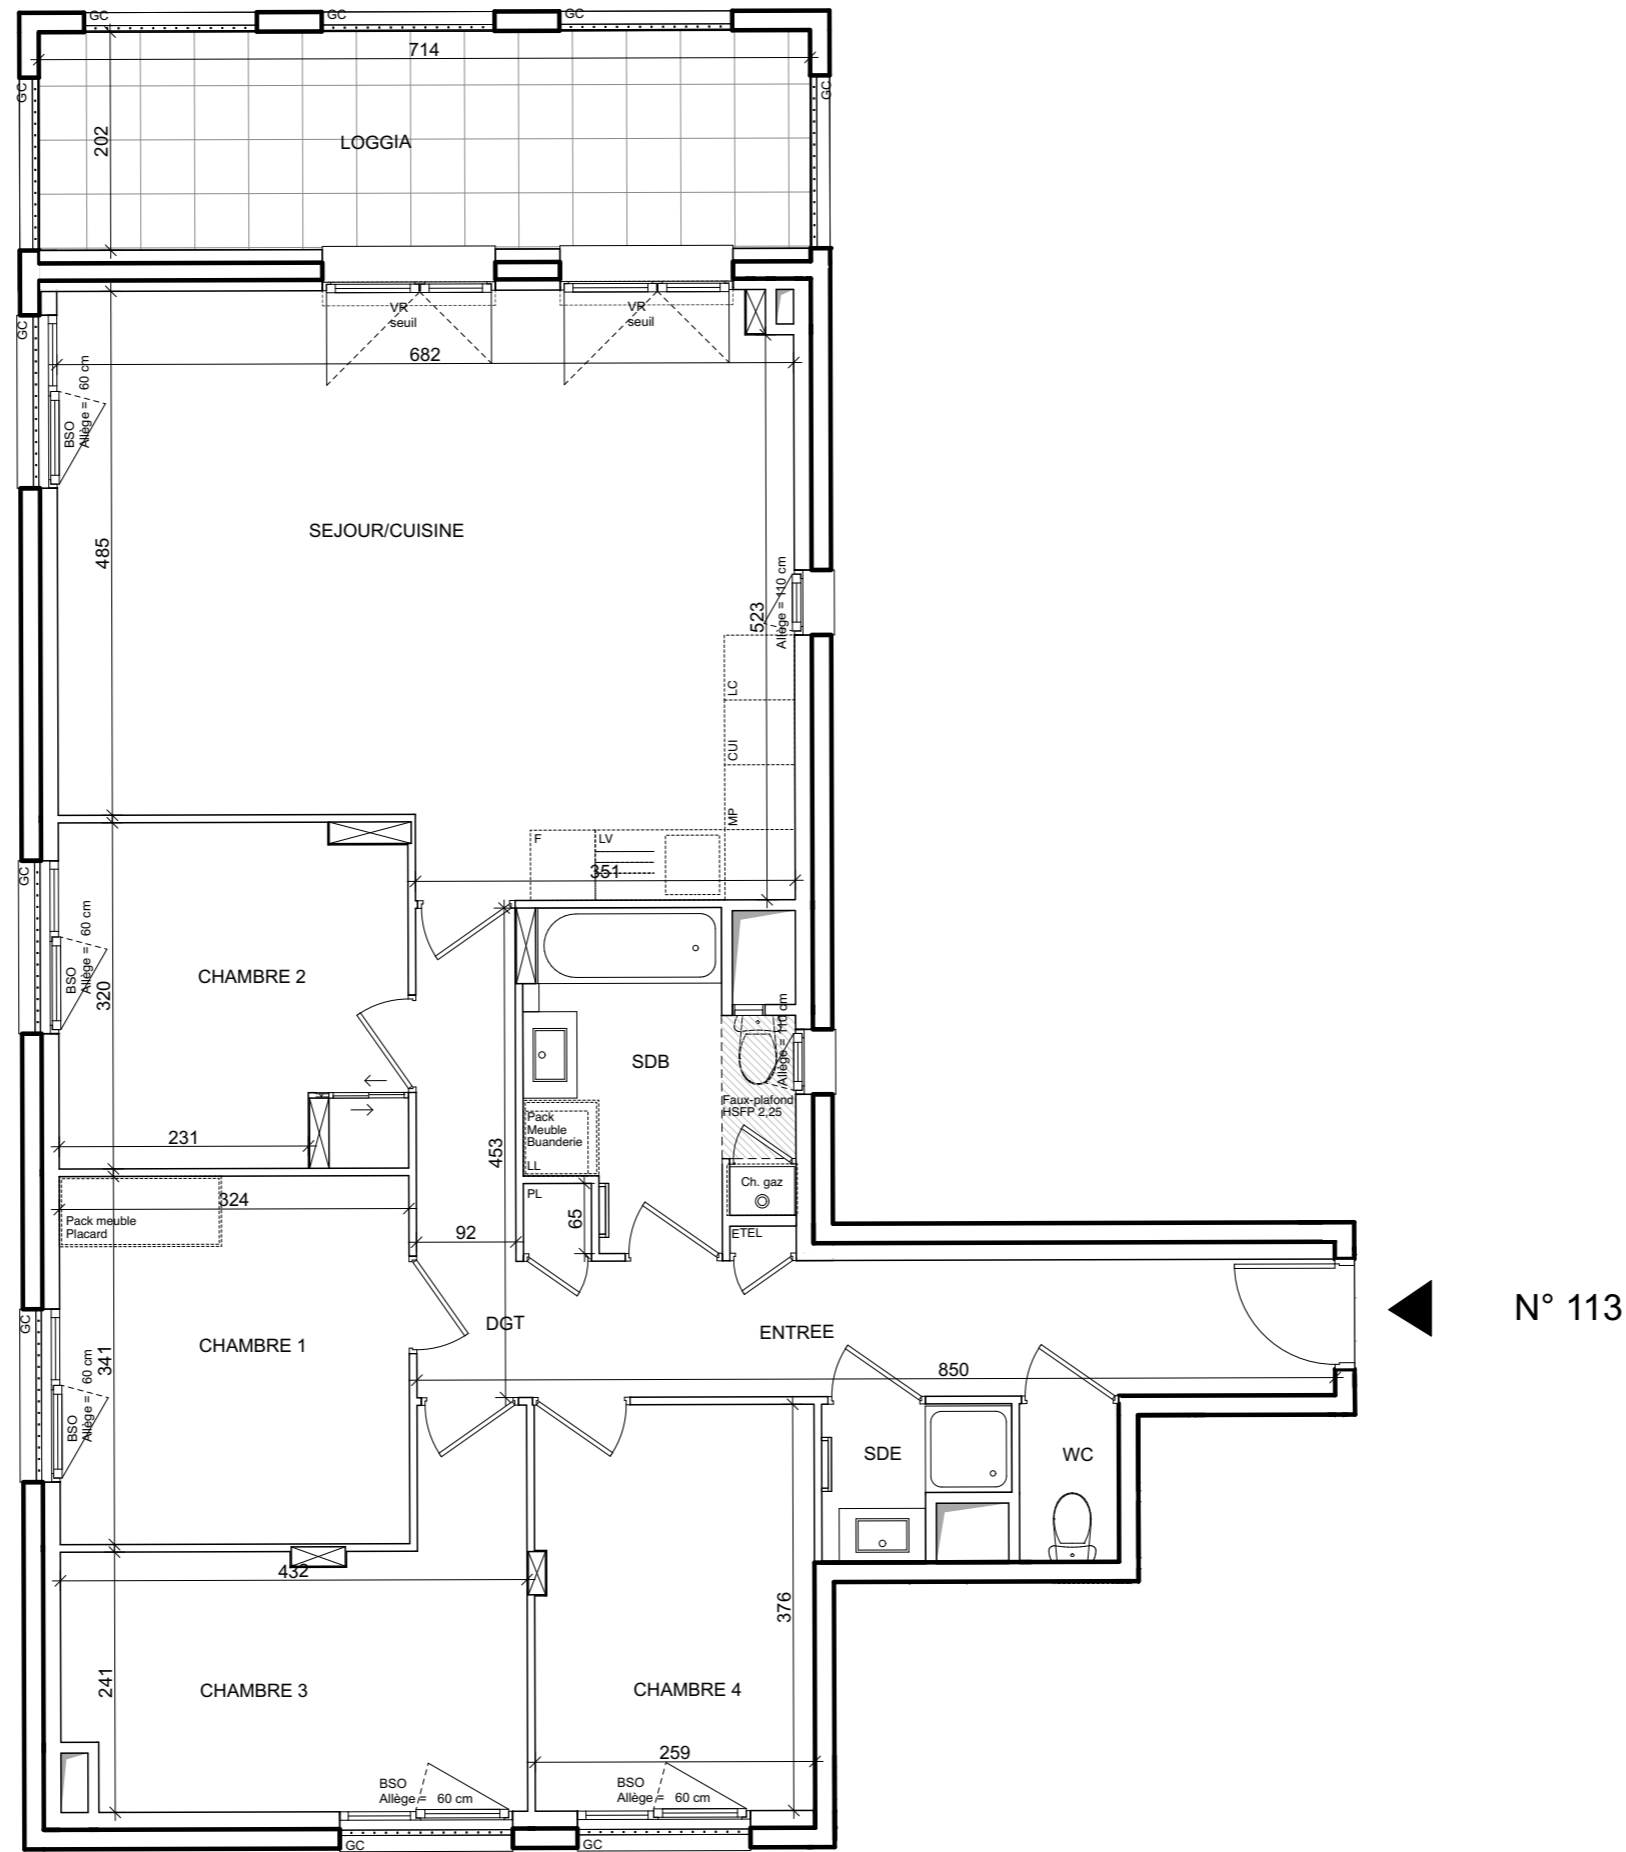

N° 113

### LEGENDE

LL	LAVE-LINGE	CUI	BLOC CUISSON
LV	LAVE-VAISSELLE	F	REFRIGERATEUR
MP	MODULE PACK (SI PACKPAV OU PAL ACHETE EN SUPPLEMENT)	LC	LINEAIRE COMPLEMENT. (EXIGENCE NF HABITAT)
AV	ALLEGE VITREE	VR	VOLET ROULANT
GC	GARDE-CORPS	BSO	BRISE SOLEIL ORIENTABLE
		ETEL	ESPACE TECH. ELEC. DU LOGEMENT
			RADIATEUR
			SECHE-SERV.

Hauteur sous plafond des pièces principales sauf mention particulière : 2.50 m  
Hauteur de seuil comprise en 0 et 25 cm

Echelle		Date	22/07/2020	Indice : 0
---------	--	------	------------	------------

DES MODIFICATIONS SONT SUSCEPTIBLES D'ETRE APORTEES A CE PLAN EN FONCTION DES NECESSITES TECHNIQUES OU REGLEMENTAIRES DE LA REALISATION, TANT EN CE QUI CONCERNE LES DIMENSIONS LIBRES, QUE L'EQUIPEMENT. LES SURFACES, LES HAUTEURS SOUS PLAFOND AINSI QUE LES HAUTEURS DE SEUILS OU D'ALLEGES INDIQUEES SONT APPROXIMATIVES. LES RETOMBES, SOFFITES, FAUX-PLAFONDS, TRAPPES DE VISITES, AINSI QUE L'EMPLACEMENT DES DESCENTES D'EAUX PLUVIALES, DES EQUIPEMENTS SANITAIRES NE SONT PAS TOUS FIGURES OU LE SONT A TITRE INDICATIF. LE NOMBRE, LA TAILLE ET L'EMPLACEMENT DES RADIATEURS SONT DONNES A TITRE INDICATIF ET SERONT PRECISES APRES ETUDE THERMIQUE. AUCUN ELEMENT DE CUISINE N'EST FOURNI HORS ACHAT PACK.