


PARTITION


25 RUE DE LA SOIE
69100 - VILLEURBANNE

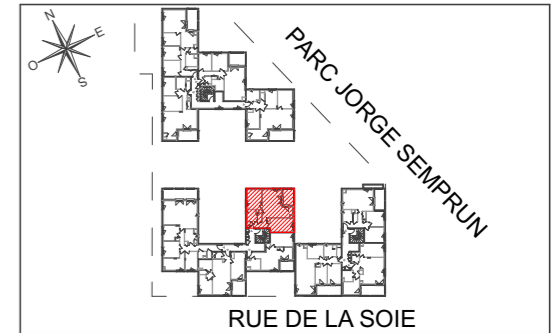

ALTO

Appartement de 3 pièces
n° 114 au 1^{er} étage

ENTREE	6,22 m ²
SEJOUR/CUISINE	27,54 m ²
CHAMBRE 1	13,56 m ²
CHAMBRE 2	11,69 m ²
WC	1,46 m ²
SALLE DE BAIN	4,64 m ²
SURFACE TOTALE HABITABLE	65,11 m²
LOGGIA	6,93 m ²
SURFACE TOTALE PRIVATIVE	72,04 m²

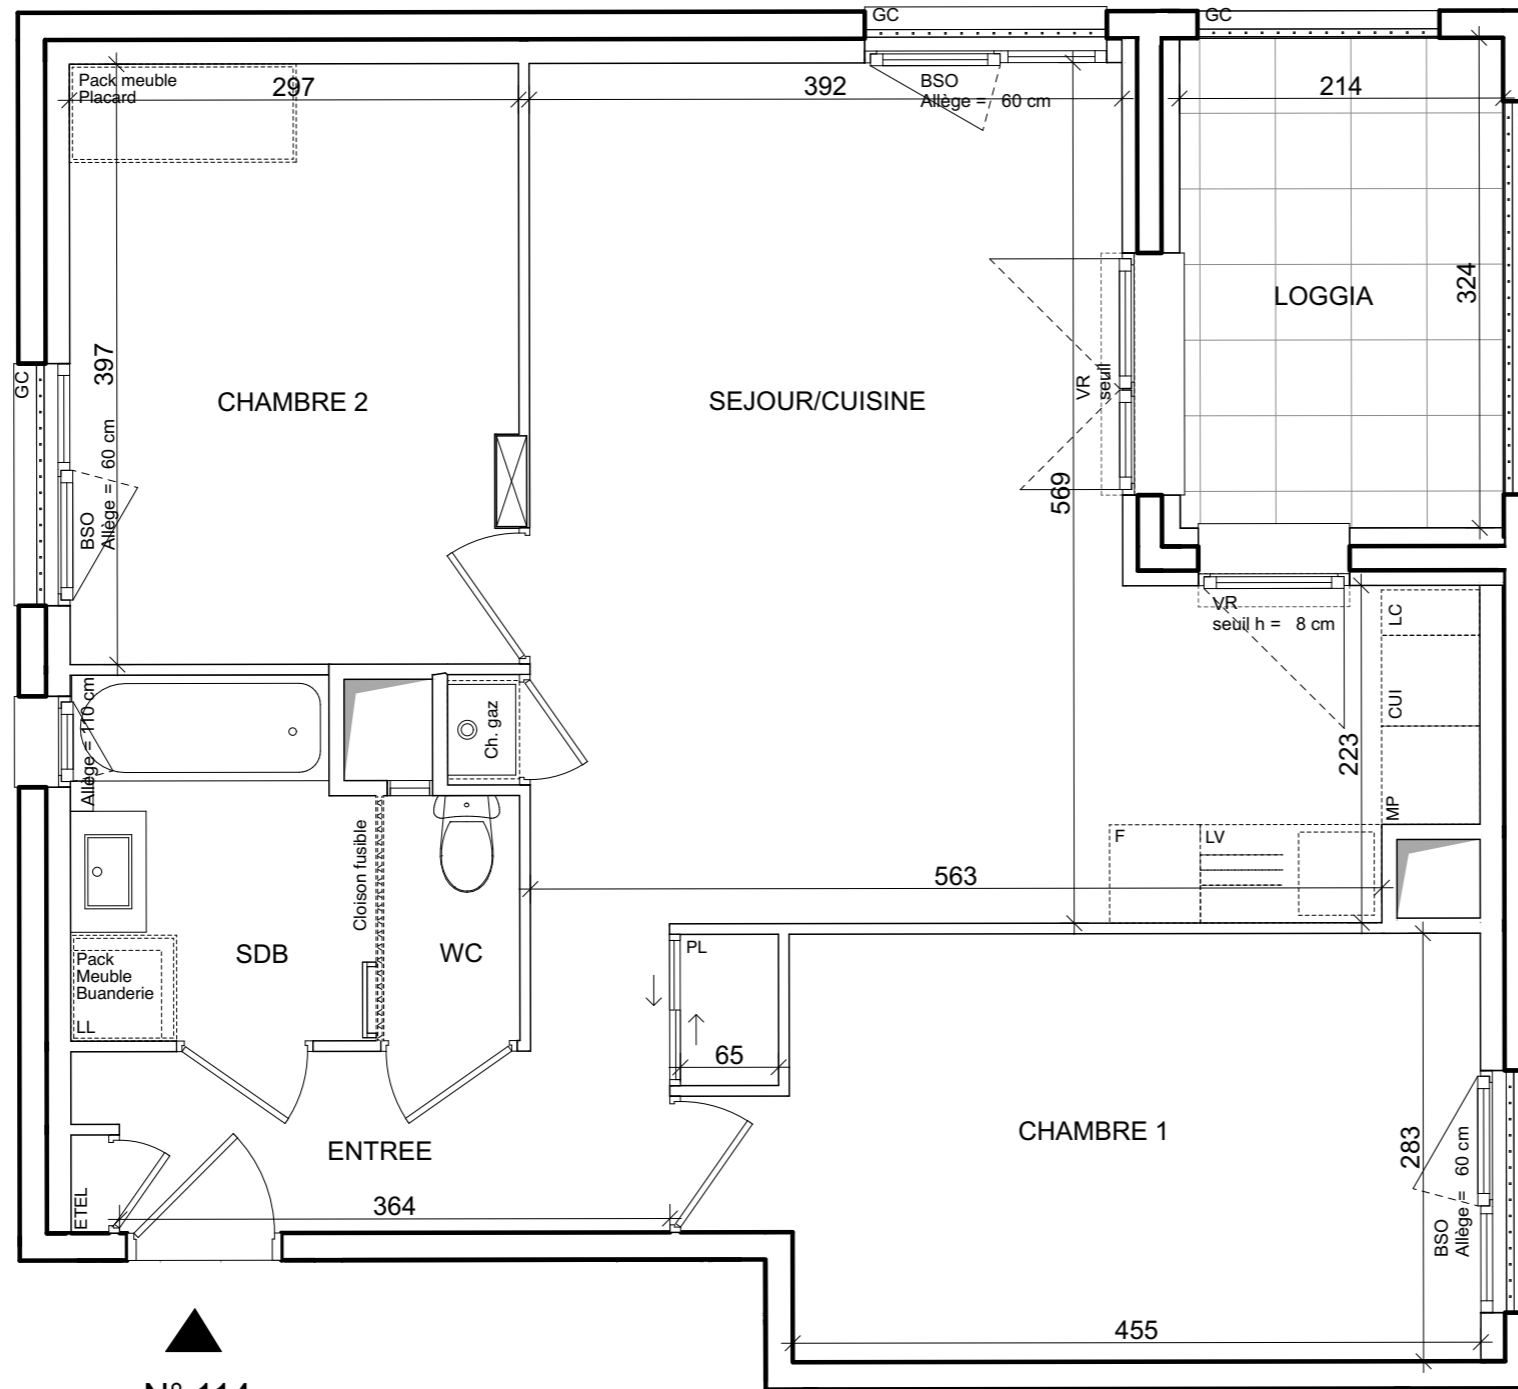

▲
N° 114

LEGENDE			
LL	LAVE-LINGE	CUI	BLOC CUISSON
LV	LAVE-VAISSELLE	F	REFRIGERATEUR
MP	MODULE PACK (SI PACKPAV OU PAL ACHETE EN SUPPLEMENT)	LC	LINEAIRE COMPLEMENT (EXIGENCE NF HABITAT)
AV	ALLEGE VITREE	LIMITE SUP. DES TRAPPES DE VISITE DES CUISINES < 75CM DU SOL FINI	
GC	GARDE-CORPS	VR	VOLET ROULANT
	SOFFITE	BSO	BRISE SOLEIL ORIENTABLE
	RETOMBEE DE POUTRE	ETEL	ESPACE TECH. ELEC. DU LOGEMENT
			RADIATEUR
			SECHE-SERV.

Hauteur sous plafond des pièces principales sauf mention particulière : 2.50 m
Hauteur de seuil comprise en 0 et 25 cm

Echelle		Date	22/07/2020	Indice : 0
---------	--	------	------------	------------