

PARTITION


25 RUE DE LA SOIE
69100 - VILLEURBANNE



BARYTON

Appartement de 3 pièces
n° 211 au 1^{er} étage

N° 211

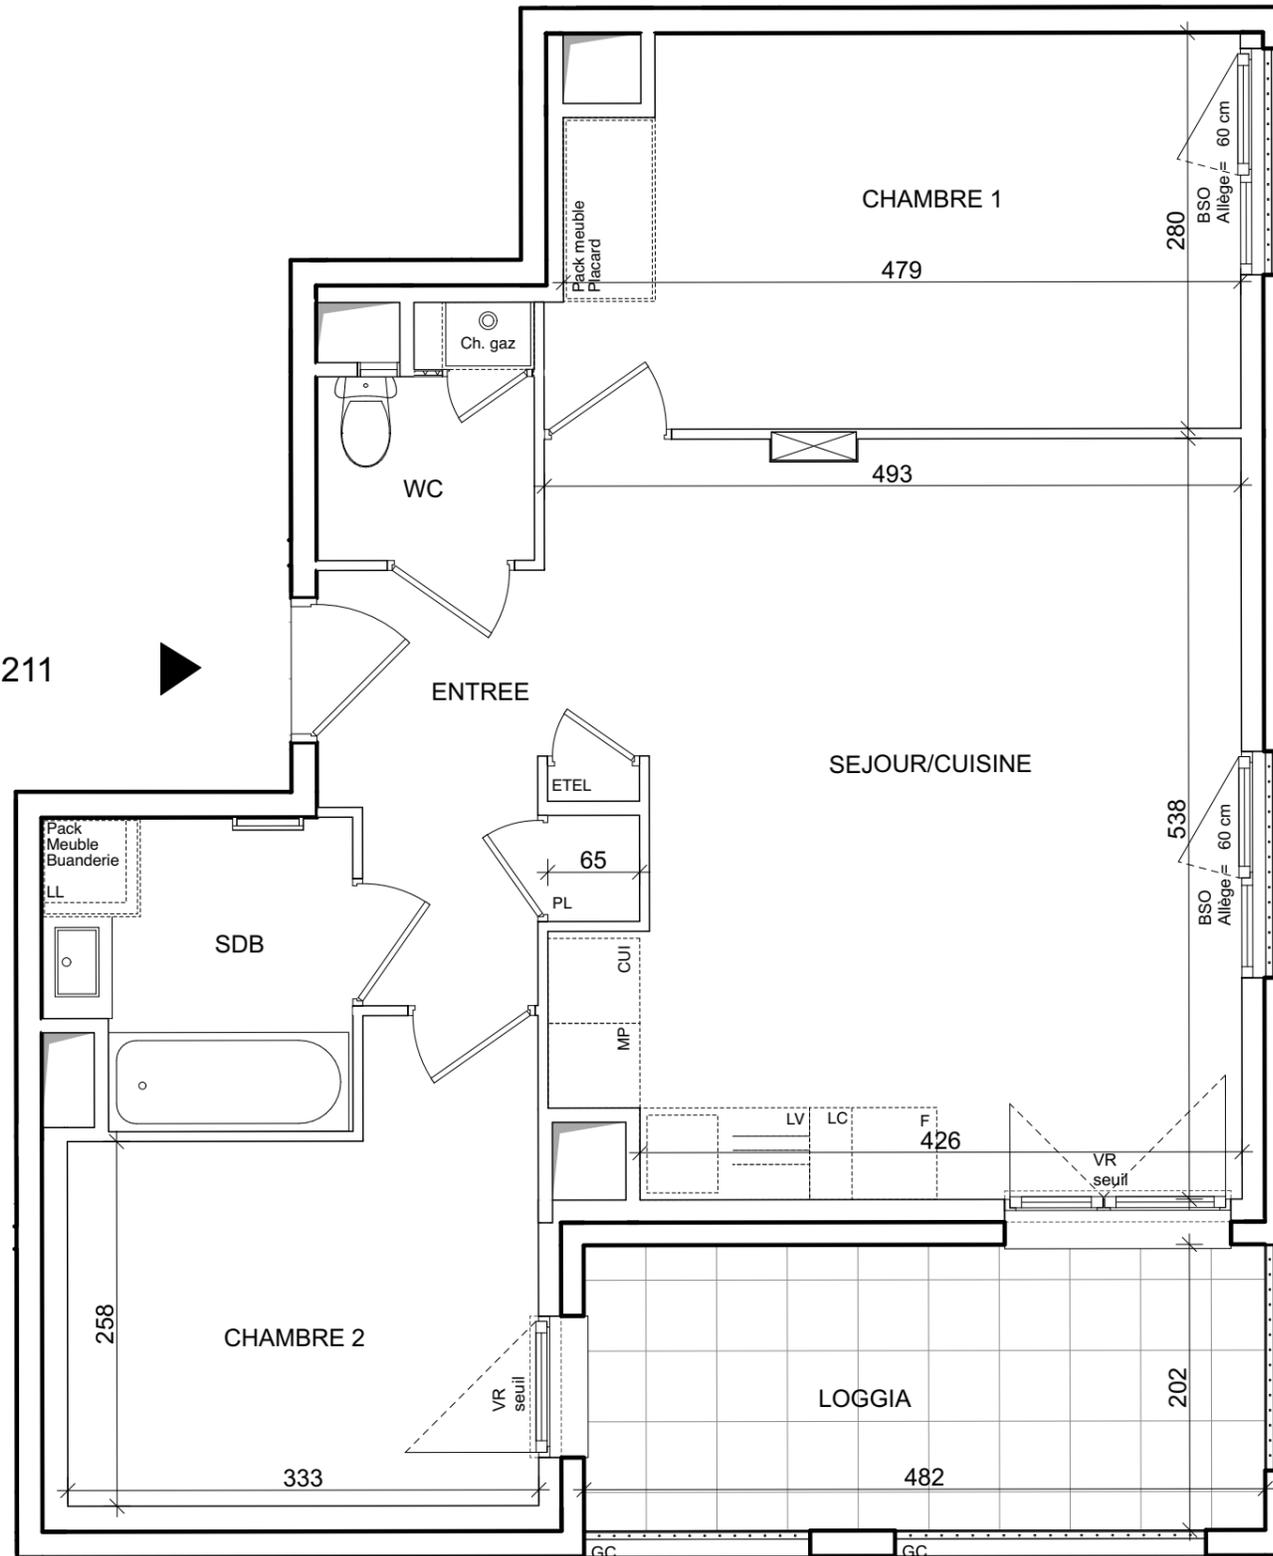

ENTREE	4,96	m ²
SEJOUR/CUISINE	25,25	m ²
CHAMBRE 1	13,16	m ²
CHAMBRE 2	9,69	m ²
SALLE DE BAIN	4,51	m ²
WC	2,00	m ²
SURFACE TOTALE HABITABLE	59,57	m²
LOGGIA	9,74	m ²
SURFACE TOTALE PRIVATIVE	69,31	m²

LEGENDE			
LL	LAVE-LINGE	CUI	BLOC CUISSON
LV	LAVE-VAISSELLE	F	REFRIGERATEUR
MP	MODULE PACK (SI PACKPAV OU PAL ACHETE EN SUPPLEMENT)	LC	LINEAIRE COMPLEMENT (EXIGENCE NF HABITAT)
AV	ALLEGE VITREE	VR	VOLET ROULANT
GC	GARDE-CORPS	BSO	BRISE SOLEIL ORIENTABLE
	SOFFITE	ETEL	ESPACE TECH. ELEC. DU LOGEMENT
	RETOMBEE DE POUTRE		RADIATEUR
			SECHE-SERV.

Hauteur sous plafond des pièces principales sauf mention particulière : 2.50 m
Hauteur de seuil comprise en 0 et 25 cm

Echelle		Date	22/07/2020	Indice : 0
---------	--	------	------------	------------