


PARTITION

25 RUE DE LA SOIE
69100 - VILLEURBANNE



BARYTON

Appartement de 3 pièces
n° 223 au 2° étage

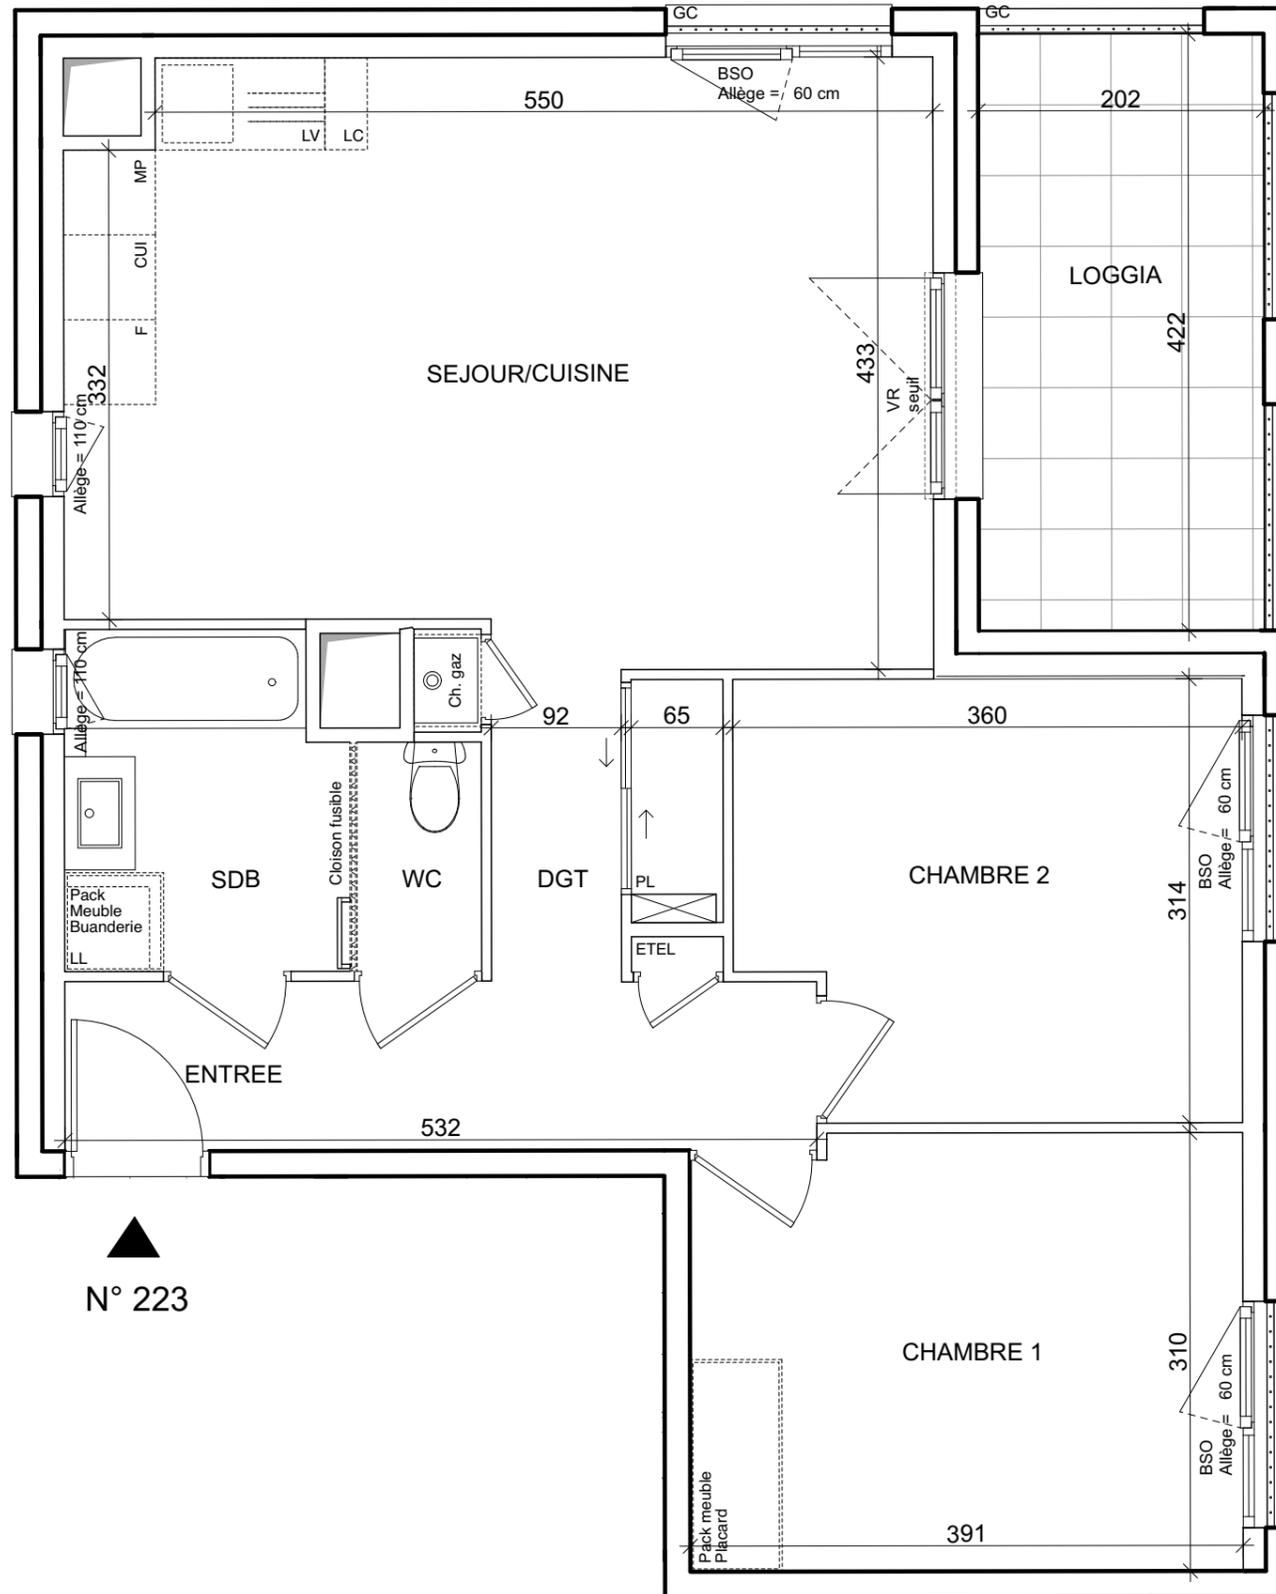

▲
N° 223

| | |
|---------------------------------|----------------------------|
| ENTREE | 3,62 m ² |
| SEJOUR/CUISINE | 25,13 m ² |
| CHAMBRE 1 | 11,94 m ² |
| CHAMBRE 2 | 10,60 m ² |
| WC | 1,43 m ² |
| SALLE DE BAIN | 4,64 m ² |
| DEGAGEMENT | 6,45 m ² |
| SURFACE TOTALE HABITABLE | 63,81 m² |
| LOGGIA | 8,52 m ² |
| SURFACE TOTALE PRIVATIVE | 72,33 m² |

| LEGENDE | | | |
|---------|--|---|--|
| LL | LAVE-LINGE | CUI | BLOC CUISSON |
| LV | LAVE-VAISSELLE | F | REFRIGERATEUR |
| MP | MODULE PACK (SI PACKPAV OU PAL ACHETE EN SUPPLEMENT) | LC | LINEAIRE COMPLEMENT. (EXIGENCE NF HABITAT) |
| AV | ALLEGE VITREE | LIMITE SUP. DES TRAPPES DE VISITE DES CUISINES < 75CM DU SOL FINI | |
| GC | GARDE-CORPS | VR | VOLET ROULANT |
| | SOFFITE | BSO | BRISE SOLEIL ORIENTABLE |
| | RETOMBEE DE POUTRE | ETEL | ESPACE TECH. ELEC. DU LOGEMENT |
| | | | RADIATEUR |
| | | | SECHE-SERV. |

Hauteur sous plafond des pièces principales sauf mention particulière : 2.50 m
Hauteur de seuil comprise en 0 et 25 cm

| | | | | |
|---------|--|------|------------|------------|
| Echelle | | Date | 22/07/2020 | Indice : 0 |
|---------|--|------|------------|------------|