

PARTITION


25 RUE DE LA SOIE
69100 - VILLEURBANNE



BARYTON

Appartement de 3 pièces
n° 231 au 3^e étage

N° 231

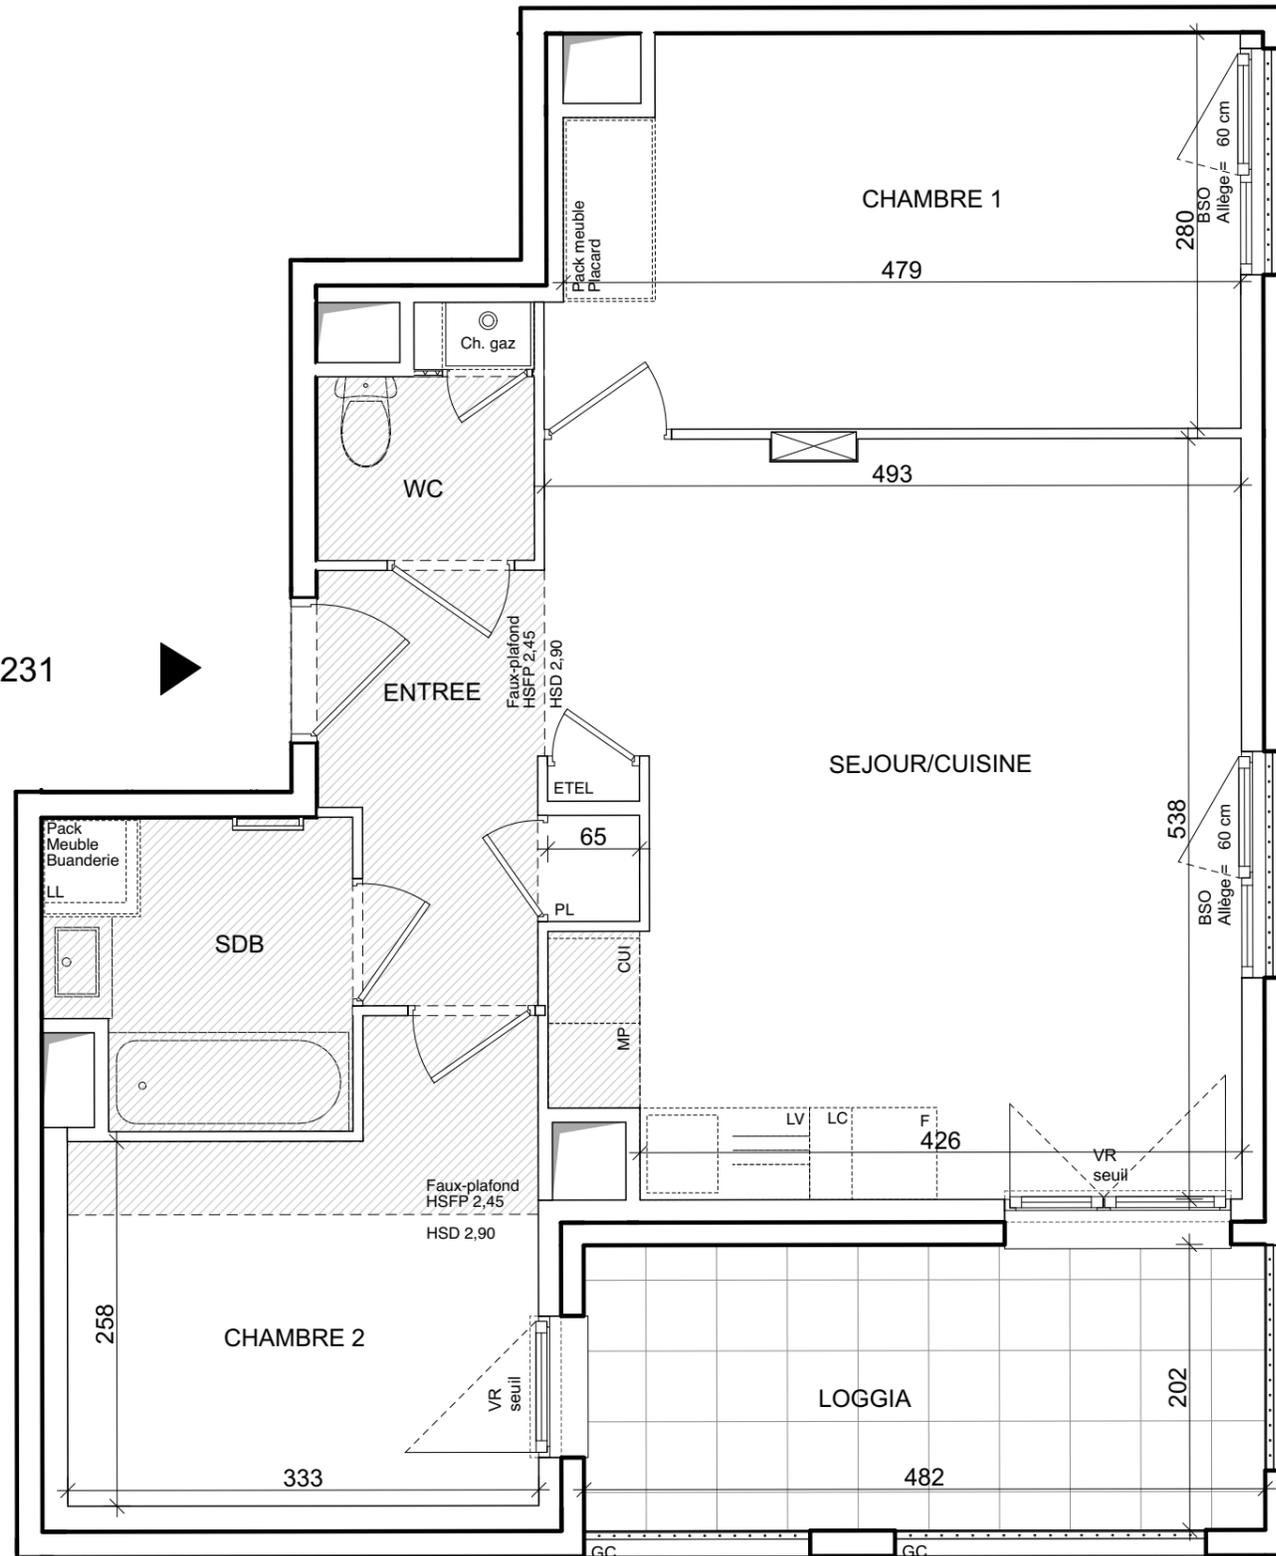

| | | |
|---------------------------------|--------------|----------------------|
| ENTREE | 4,96 | m ² |
| SEJOUR/CUISINE | 25,25 | m ² |
| CHAMBRE 1 | 13,16 | m ² |
| CHAMBRE 2 | 9,69 | m ² |
| SALLE DE BAIN | 4,51 | m ² |
| WC | 2,00 | m ² |
| SURFACE TOTALE HABITABLE | 59,57 | m² |
| LOGGIA | 9,74 | m ² |
| SURFACE TOTALE PRIVATIVE | 69,31 | m² |

| LEGENDE | | | |
|---------|--|------|---|
| LL | LAVE-LINGE | CUI | BLOC CUISSON |
| LV | LAVE-VAISSELLE | F | REFRIGERATEUR |
| MP | MODULE PACK (SI PACKPAV OU PAL ACHETE EN SUPPLEMENT) | LC | LINEAIRE COMPLEMENT (EXIGENCE NF HABITAT) |
| AV | ALLEGE VITREE | | LIMITE SUP. DES TRAPPES DE VISITE DES CUISINES < 75CM DU SOL FINI |
| GC | GARDE-CORPS | VR | VOLET ROULANT |
| | SOFFITE | BSO | BRISE SOLEIL ORIENTABLE |
| | RETOMBEE DE POUTRE | ETEL | ESPACE TECH. ELEC. DU LOGEMENT |
| | | | RADIATEUR |
| | | | SECHE-SERV. |

Hauteur sous plafond des pièces principales sauf mention particulière : 2,90 m
Hauteur de seuil comprise en 0 et 25 cm

| | | | | |
|---------|--|------|------------|------------|
| Echelle | | Date | 22/07/2020 | Indice : 0 |
|---------|--|------|------------|------------|

DES MODIFICATIONS SONT SUSCEPTIBLES D'ETRE APORTEES A CE PLAN EN FONCTION DES NECESSITES TECHNIQUES OU REGLEMENTAIRES DE LA REALISATION, TANT EN CE QUI CONCERNE LES DIMENSIONS LIBRES, QUE L'EQUIPEMENT. LES SURFACES, LES HAUTEURS SOUS PLAFOND AINSI QUE LES HAUTEURS DE SEUILS OU D'ALLEGES INDIQUEES SONT APPROXIMATIVES. LES RETOMBES, SOFFITES, FAUX-PLAFONDS, TRAPPES DE VISITES, AINSI QUE L'EMPLACEMENT DES DESCENTES D'EAUX PLUVIALES, DES EQUIPEMENTS SANITAIRES NE SONT PAS TOUS FIGURES OU LE SONT A TITRE INDICATIF. LE NOMBRE, LA TAILLE ET L'EMPLACEMENT DES RADIATEURS SONT DONNES A TITRE INDICATIF ET SERONT PRECISES APRES ETUDE THERMIQUE. AUCUN ELEMENT DE CUISINE N'EST FOURNI HORS ACHAT PACK.