

PARTITION


25 RUE DE LA SOIE
69100 - VILLEURBANNE



BARYTON

Appartement de 3 pièces
n° 221 au 2° étage

N° 221

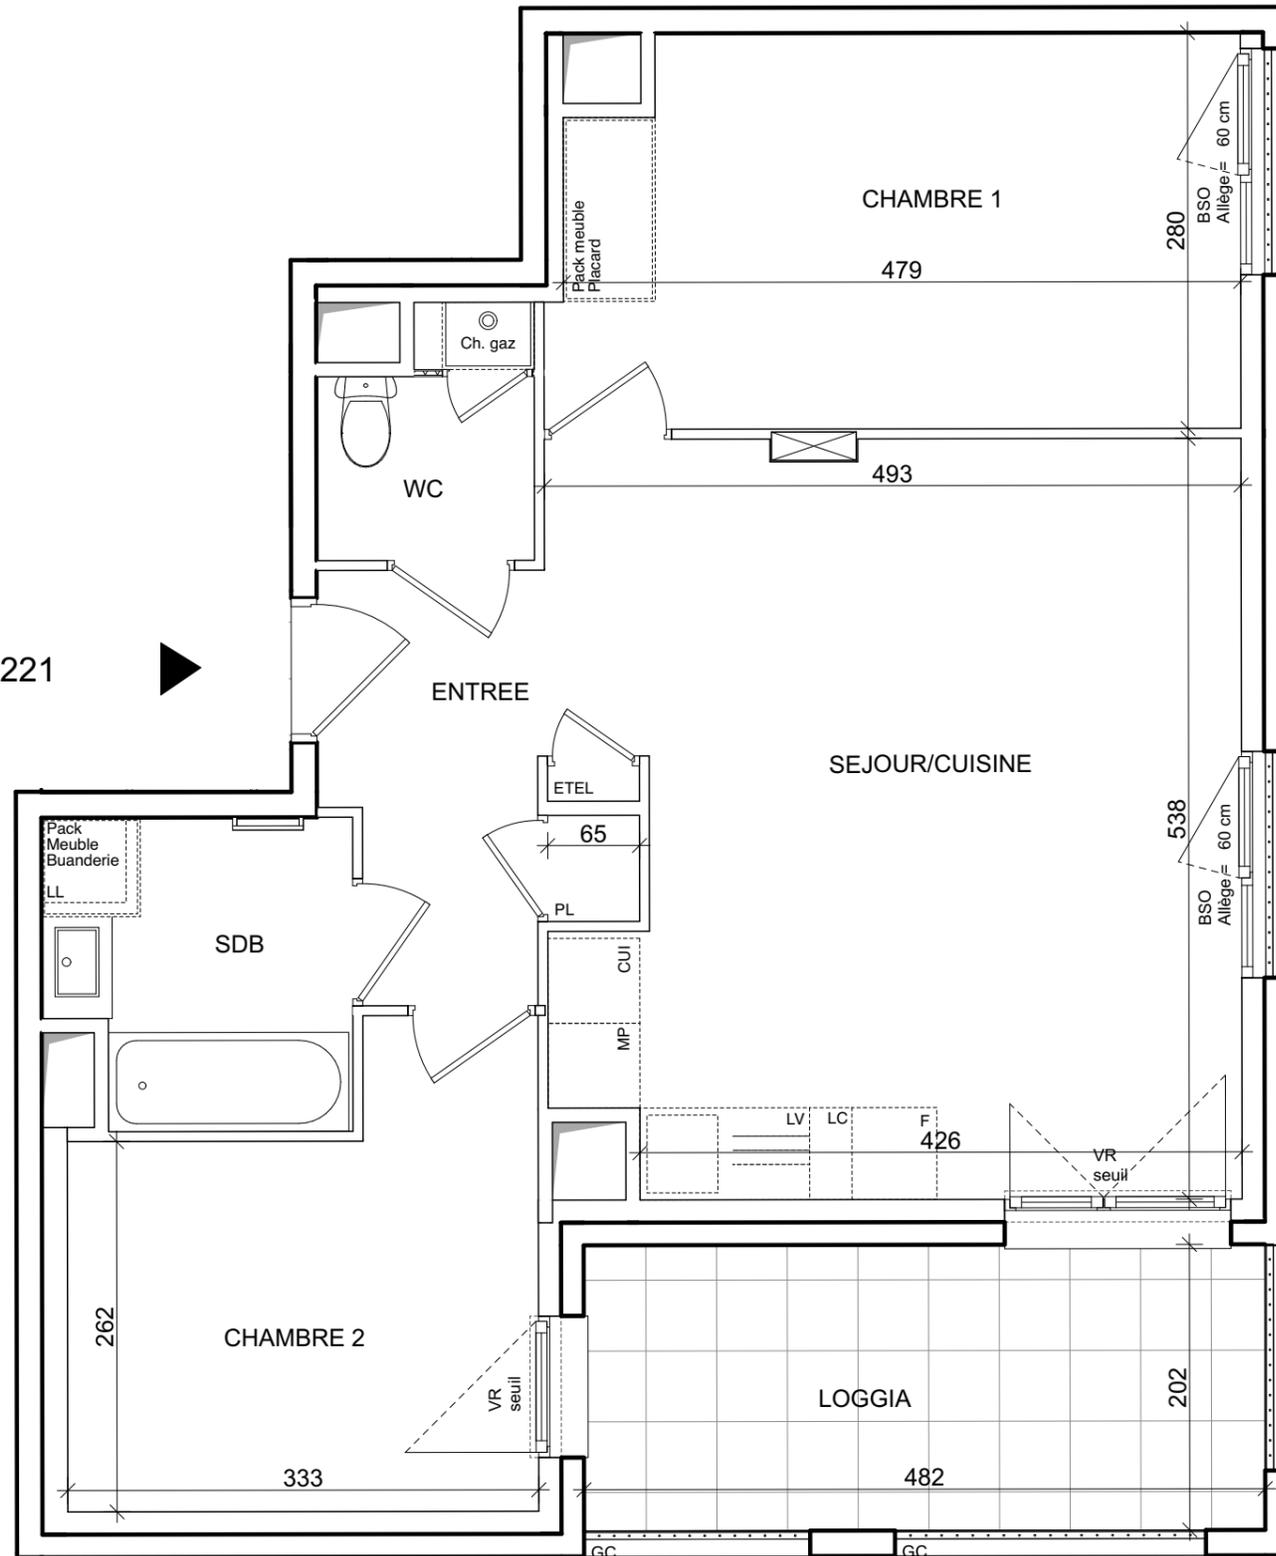

ENTREE	4,96	m ²
SEJOUR/CUISINE	25,25	m ²
CHAMBRE 1	13,16	m ²
CHAMBRE 2	9,83	m ²
SALLE DE BAIN	4,51	m ²
WC	2,00	m ²
SURFACE TOTALE HABITABLE	59,71	m²
LOGGIA	9,74	m ²
SURFACE TOTALE PRIVATIVE	69,45	m²

LEGENDE			
LL	LAVE-LINGE	CUI	BLOC CUISSON
LV	LAVE-VAISSELLE	F	REFRIGERATEUR
MP	MODULE PACK (SI PACKPAV OU PAL ACHETE EN SUPPLEMENT)	LC	LINEAIRE COMPLEMENT. (EXIGENCE NF HABITAT)
AV	ALLEGE VITREE		LIMITE SUP. DES TRAPPES DE VISITE DES CUISINES < 75CM DU SOL FINI
GC	GARDE-CORPS	VR	VOLET ROULANT
	SOFFITE	BSO	BRISE SOLEIL ORIENTABLE
	RETOMBEE DE POUTRE	ELEC.	ESPACE TECH. ELEC. DU LOGEMENT
			RADIATEUR
			SECHE-SERV.

Hauteur sous plafond des pièces principales sauf mention particulière : 2.50 m
Hauteur de seuil comprise en 0 et 25 cm

Echelle		Date	22/07/2020	Indice : 0
---------	--	------	------------	------------