

## PARTITION

25 RUE DE LA SOIE  
69100 - VILLEURBANNE




## ALTO

Appartement de 2 pièces  
n° 102 au Rez-de-jardin

ENTREE	6,30 m <sup>2</sup>
SEJOUR/CUISINE	19,66 m <sup>2</sup>
CHAMBRE	12,68 m <sup>2</sup>
SALLE DE BAIN	5,08 m <sup>2</sup>
<b>SURFACE TOTALE HABITABLE</b>	<b>43,72 m<sup>2</sup></b>
<b>SURFACE TOTALE PRIVATIVE</b>	<b>43,72 m<sup>2</sup></b>

N° 102

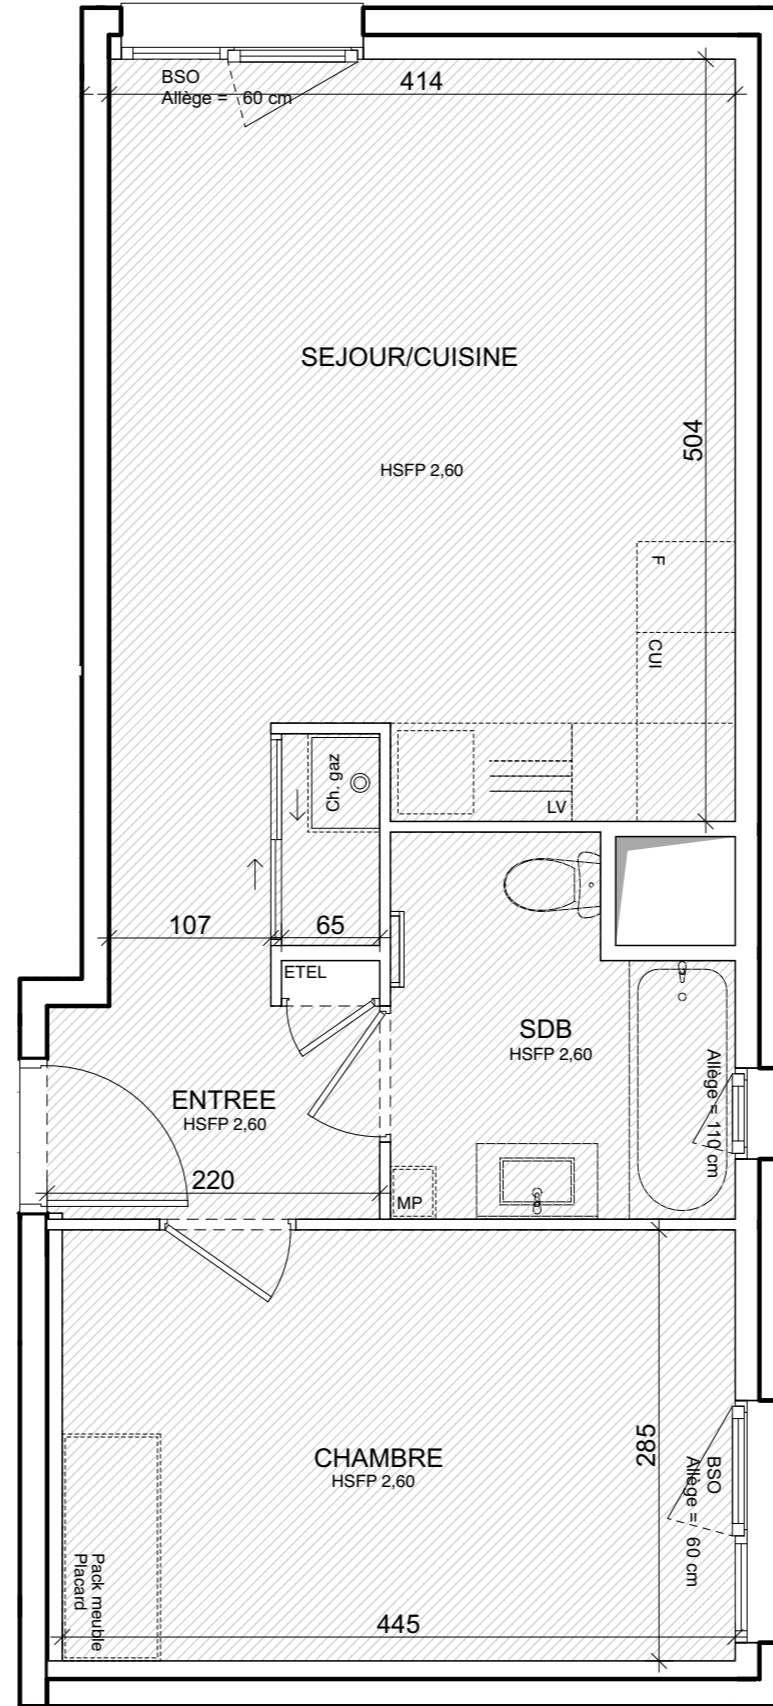

LEGENDE			
LL	LAVE-LINGE	CUI	BLOC CUISSON
LV	LAVE-VAISSELLE	F	REFRIGERATEUR
MP	MODULE PACK (SI PACKPAV OU PAL ACHETE EN SUPPLEMENT)	LC	LINEAIRE COMPLEMENT (EXIGENCE NF HABITAT)
AV	ALLEGE VITREE	VR	VOLET ROULANT
GC	GARDE-CORPS	BSO	BRISE SOLEIL ORIENTABLE
	SOFFITE	ETEL	ESPACE TECH. ELEC. DU LOGEMENT
	RETOMBEE DE POUTRE		RADIATEUR
			SECHE-SERV.

Hauteur sous plafond des pièces principales sauf mention particulière : 2,60 m  
Hauteur de seuil comprise en 0 et 25 cm

Echelle		Date	22/07/2020	Indice	: 0
---------	--	------	------------	--------	-----