


ISSY CŒUR DE VILLE


92130 Issy-les-Moulineaux

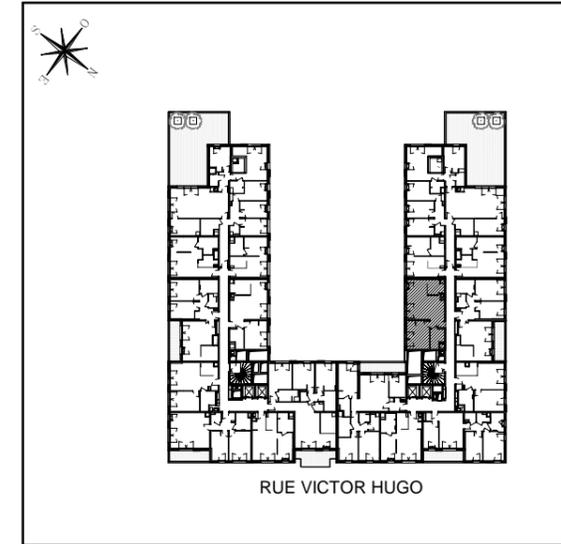

CŒUR D'ALBÂTRE 1

Appartement de deux pièces
n° H5601 au sixième étage

SEJOUR / CUISINE	31,27 m ²
CHAMBRE	12,52 m ²
SDE	4,72 m ²
SURFACE TOTALE HABITABLE	48,51 m²

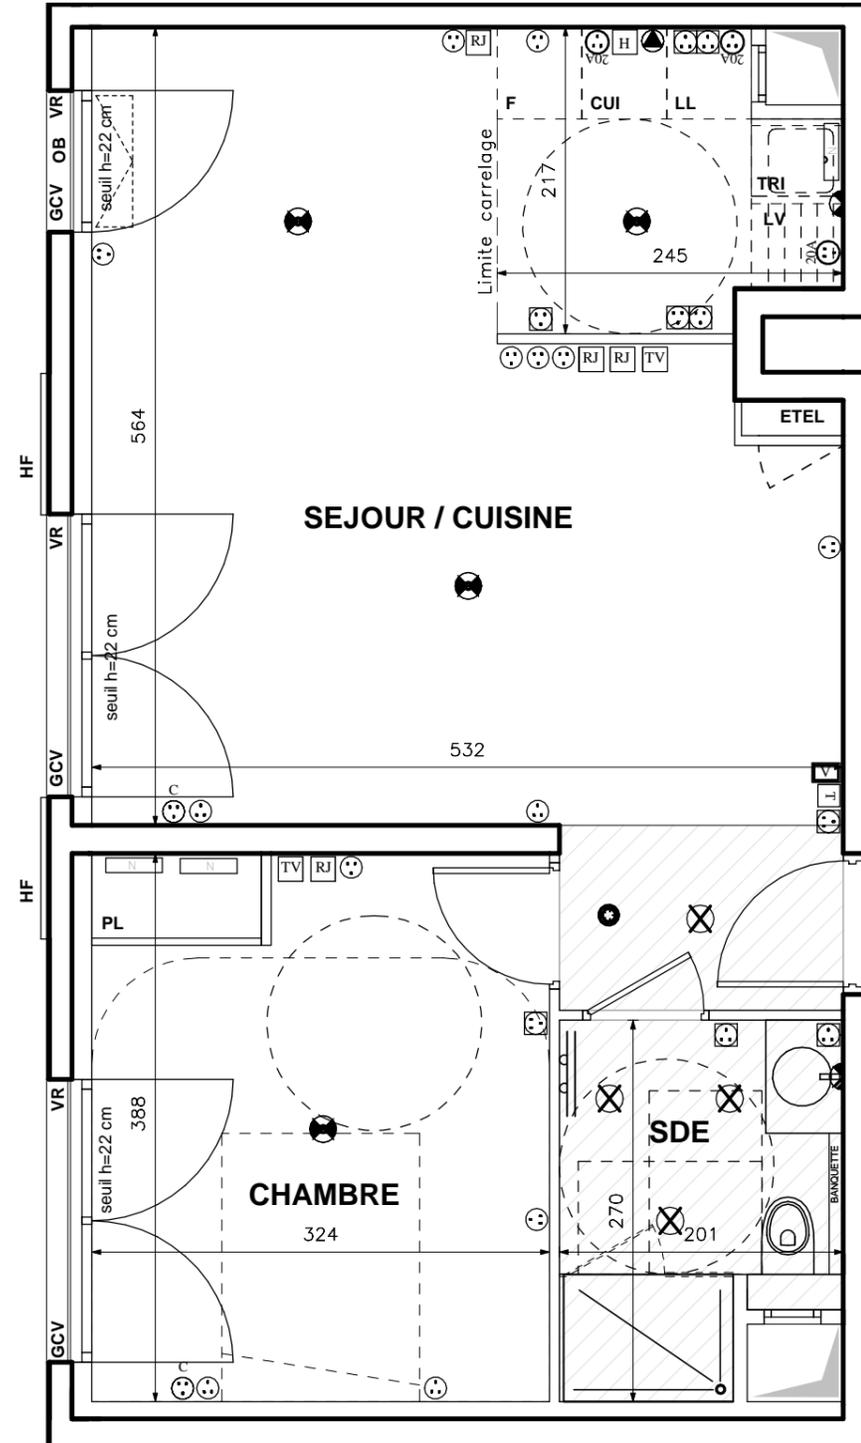

◀ N°H5 601

LEGENDE			
C	PRISE 16A COMMANDÉE	R	APPLIQUE EXTÉRIEURE
16A	PRISE 16A	V	REPORT D'INTERPHONE
RJ	PRISE ETANCHE	RJ45	VIDEOPHONE
32A	PRISE 32A	TV	PRISE RJ 45
20A	PRISE 20A SPECIALISÉE (Four, Lave-vaisselle ou Lave-linge)	TV2	PRISE TELEVISION COAXIALE
16A Haute	PRISE 16A HAUTE	Robinet	ROBINET DE PUISAGE
Sortie Plafond	SORTIE DE FIL EN PLAFOND	Nourrice	NOURRICE D'EAU CHAUDE
Sortie Applique	SORTIE DE FIL EN APPLIQUE	Hotte	SORTIE DE FIL HOTTE
DAAF	DAAF	Spots	SPOTS ENCASTRÉS
Thermostat	THERMOSTAT	Sèche	SÈCHE-SERVIETTES
HF	HABILLAGES FACADE	EP	EUX PLUVIALES
AV	ALLÈGE VITRÉE	GCM	GARDE-CORPS MÉTALLIQUE
VR	VOLET ROULANT MOTORISÉ	GCV	GARDE-CORPS VITRÉ
OB	OSCILLO BATTANT	GCVS	GARDE-CORPS VITRÉ SERIGRAPHIÉ
TRI	TRI SÉLECTIF	ETEL	ESPACE TECHNIQUE ÉLECTRIQUE DU LOGT.
CUI	BLOC CUISSON	LL	LAVE-LINGE
Faux-plafond	FAUX-PLAFOND, SOFFITE	LV	LAVE-VAISSELLE
F	RÉFRIGÉRATEUR	F Retombe	RETOMBÉE DE POUTRE

Hauteur sous plafond des pièces principales sauf mention particulière : 2.60m
La hauteur du seuil s'entend hors menuiserie extérieure.

Echelle		Date	03/09/2018	Indice:00
---------	--	------	------------	-----------

DES MODIFICATIONS SONT SUSCEPTIBLES D'ÊTRE APPORTÉES À CE PLAN EN FONCTION DES NECESSITÉS TECHNIQUES OU RÉGLEMENTAIRES DE LA RÉALISATION, TANT EN CE QUI CONCERNE LES DIMENSIONS LIBRES, QUE L'ÉQUIPEMENT. LES SURFACES, LES HAUTEURS SOUS PLAFOND AINSI QUE LES HAUTEURS DE SEUILS OU D'ALÈGES INDIQUÉES SONT APPROXIMATIVES. LES RETOMBÉES, SOFFITES, FAUX-PLAFONDS, TRAPPES DE VISITES, AINSI QUE L'EMPLACEMENT DES DESCENTES D'EAUX PLUVIALES, DES ÉQUIPEMENTS SANITAIRES NE SONT PAS TOUS FIGURÉS OU LE SONT À TITRE INDICATIF.