


# ISSY CŒUR DE VILLE


92130 Issy-les-Moulineaux

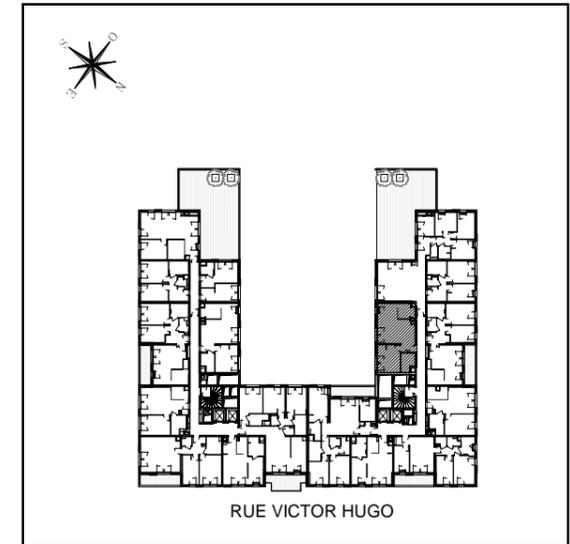

## CŒUR D'ALBÂTRE 1

Appartement de deux pièces  
n° H5701 au septième étage

SEJOUR / CUISINE	31,27 m <sup>2</sup>
CHAMBRE	12,52 m <sup>2</sup>
SDE	4,72 m <sup>2</sup>
<b>SURFACE TOTALE HABITABLE</b>	<b>48,51 m<sup>2</sup></b>

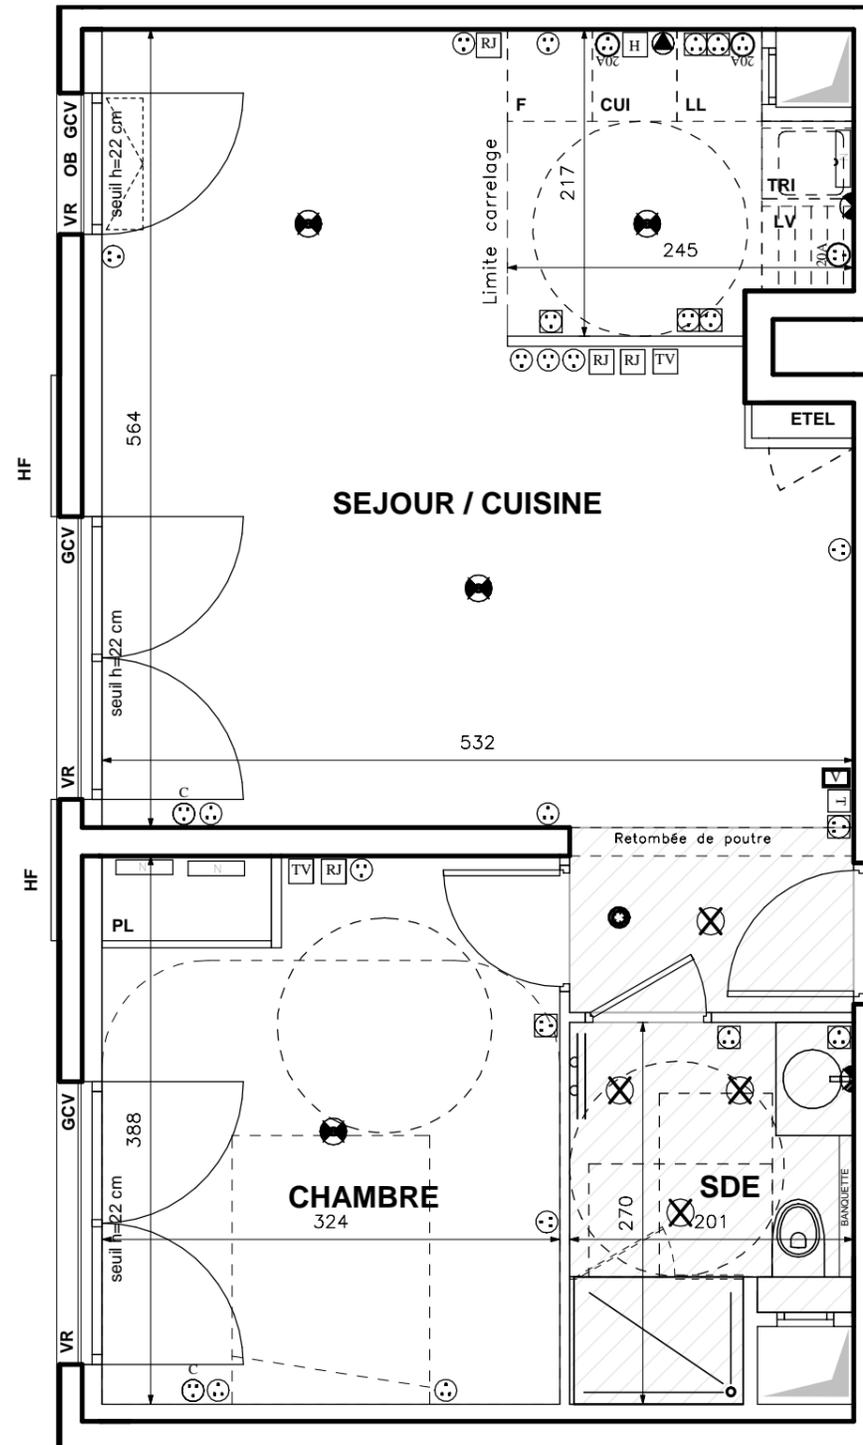

◀ N°H5 701

LEGENDE		
C	APPLIQUE EXTERIEURE	
PRISE 16A COMMANDÉE	R	REPORT D'INTERPHONE
PRISE 16A	V	VIDEOPHONE
PRISE ETANCHE	RJ	PRISE RJ 45
PRISE 32A	TV	PRISE TELEVISION COAXIALE
PRISE 20A SPECIALISÉE (Four, Lave-vaisselle ou Lave-linge)	R	ROBINET DE PUISAGE
PRISE 16A HAUTE	N	NOURRICE D'EAU CHAUDE
SORTIE DE FIL EN PLAFOND	H	SORTIE DE FIL HOTTE
SORTIE DE FIL EN APPLIQUE	X	SPOTS ENCASTRÉS
DAAF	S	SÈCHE-SERVIETTES
THERMOSTAT	EP	EUAUX PLUVIALES
HABILLAGE FACADE	GCM	GARDE-CORPS MÉTALLIQUE
ALLÈGE VITRÉE	GCV	GARDE-CORPS VITRÉ
VOLET ROULANT MOTORISÉ	GCVS	GARDE-CORPS VITRÉ SERIGRAPHIÉ
OSCILLO BATTANT	ETEL	ESPACE TECHNIQUE ÉLECTRIQUE DU LOGT.
EMPLACEMENTS ELEMENTS DE CUISINE :		
TRI TRI SÉLECTIF	LL	LAVE-LINGE
CUI BLOC CUISSON	LV	LAVE-VAISSELLE
	F	RÉFRIGÉRATEUR
	- - -	RETOMBÉE DE POUTRE

Hauteur sous plafond des pièces principales sauf mention particulière : 2.60m  
La hauteur du seuil s'entend hors menuiserie extérieure.

Echelle Date 03/09/2018 Indice: 00

DES MODIFICATIONS SONT SUSCEPTIBLES D'ÊTRE APPORTÉES À CE PLAN EN FONCTION DES NECESSITES TECHNIQUES OU RÉGLEMENTAIRES DE LA RÉALISATION, TANT EN CE QUI CONCERNE LES DIMENSIONS LIBRES, QUE L'ÉQUIPEMENT. LES SURFACES, LES HAUTEURS SOUS PLAFOND AINSI QUE LES HAUTEURS DE SEUILS OU D'ALLEGES INDIQUÉES SONT APPROXIMATIVES. LES RETOMBÉES, SOFFITES, FAUX-PLAFONDS, TRAPPES DE VISITES, AINSI QUE L'EMPLACEMENT DES DESCENTES D'EAUX PLUVIALES, DES ÉQUIPEMENTS SANITAIRES NE SONT PAS TOUS FIGURÉS OU LE SONT À TITRE INDICATIF.