



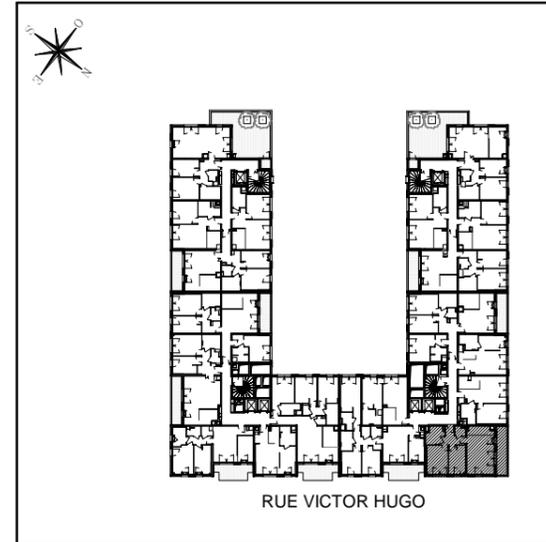

ISSY CŒUR DE VILLE

92130 Issy-les-Moulineaux

N°H5 504

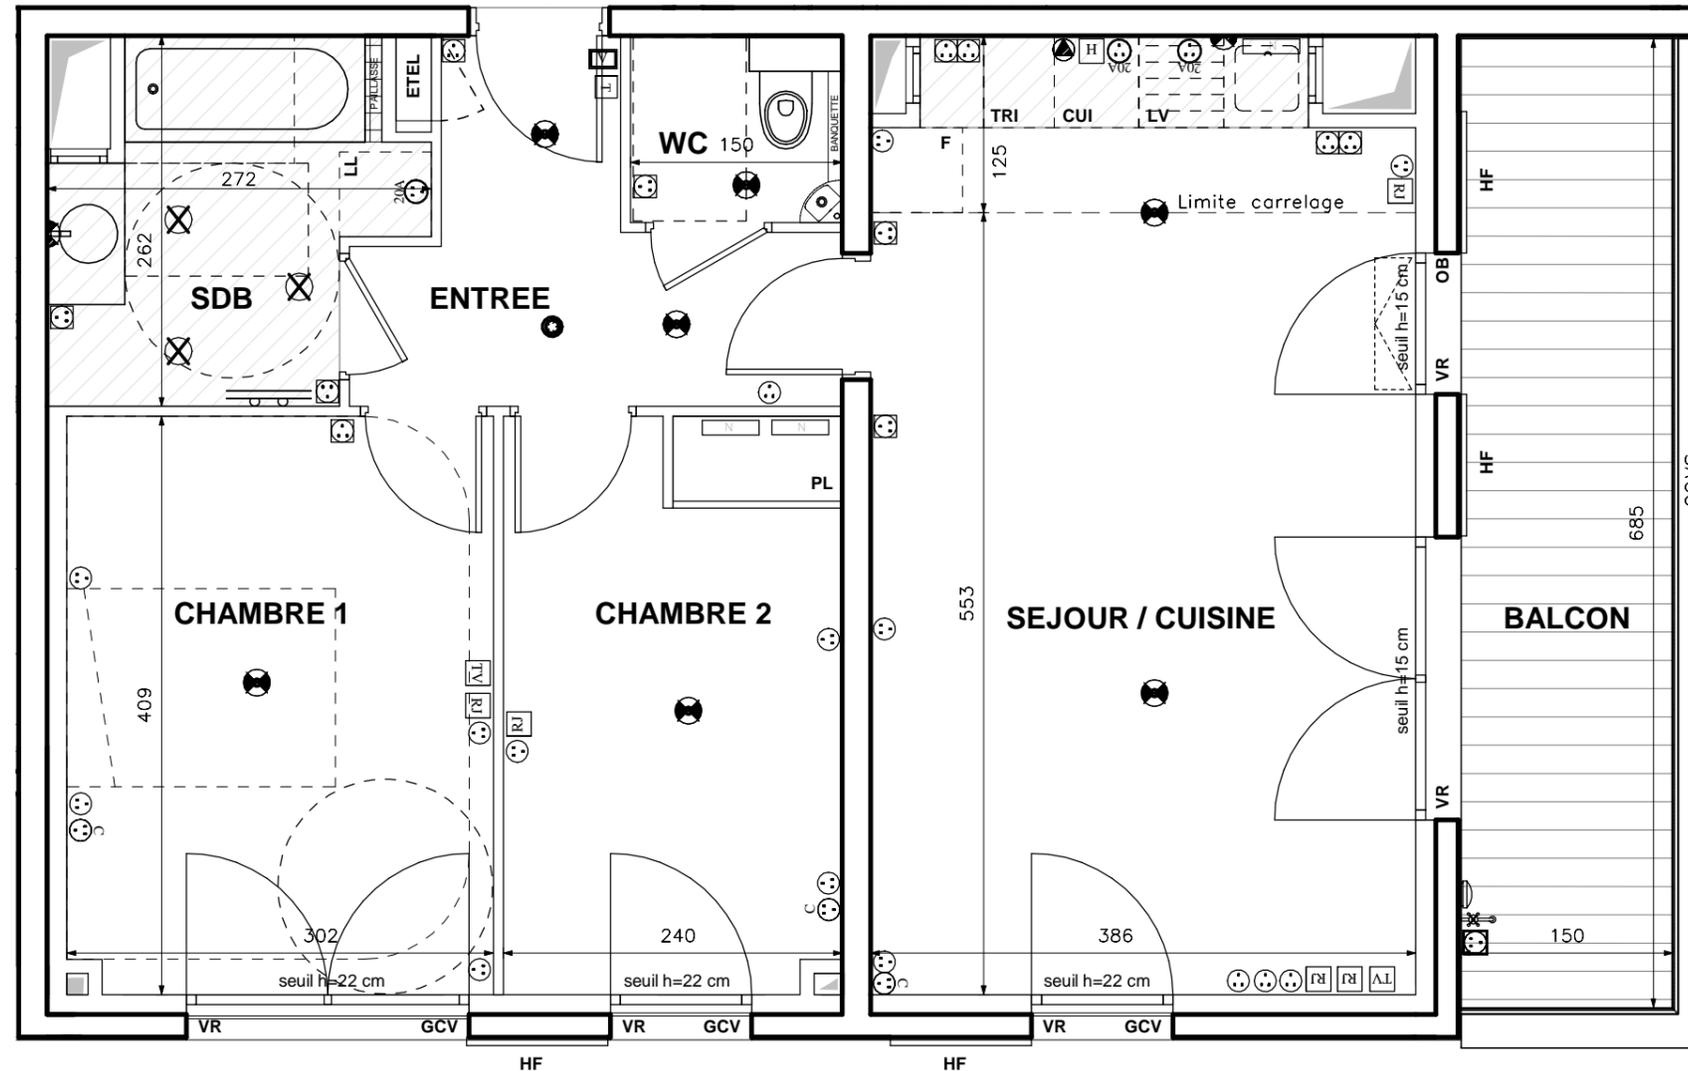

CŒUR D'ALBÂTRE 1

Appartement de trois pièces
n° H5504 au cinquième étage

ENTREE	5,99 m ²
SEJOUR / CUISINE	25,46 m ²
CHAMBRE 1	12,29 m ²
CHAMBRE 2	9,70 m ²
SDB	5,59 m ²
WC	1,82 m ²
SURFACE TOTALE HABITABLE	60,85 m²
BALCON	10,23 m ²
SURFACE TOTALE PRIVATIVE	71,08 m²

LEGENDE			
C	APPLIQUE EXTERIEURE		
⊙	PRISE 16A COMMANDÉE	R	REPORT D'INTERPHONE
⊙	PRISE 16A	V	VIDEOPHONE
⊙	PRISE ETANCHE	RJ	PRISE RJ 45
⊙	PRISE 32A	TV	PRISE TELEVISION COAXIALE
⊙	PRISE 20A SPECIALISEE (Four, Lave-vaisselle ou Lave-linge)	⊙	ROBINET DE PUISAGE
⊙	PRISE 16A HAUTE	N	NOURRICE D'EAU CHAUDE
⊙	SORTIE DE FIL EN PLAFOND	H	SORTIE DE FIL HOTTE
⊙	SORTIE DE FIL EN APPLIQUE	⊙	SPOTS ENCASTRES
⊙	DAAF	⊙	SÈCHE-SERVIETTES
T	THERMOSTAT	EP	EAUX PLUVIALES
HF	HABILLAGES FACADE	GCM	GARDE-CORPS METALLIQUE
AV	ALLÈGE VITRÉE	GCV	GARDE-CORPS VITRÉ
VR	VOLET ROULANT MOTORISÉ	GCVS	GARDE-CORPS VITRÉ SERIGRAPHIÉ
OB	OSCILLO BATTANT	ETEL	ESPACE TECHNIQUE ÉLECTRIQUE DU LOGT.
TRI	TRI SÉLECTIF	LL	LAVE-LINGE
CUI	BLOC CUISSON	LV	LAVE-VAISSELLE
F	FAUX-PLAFOND, SOFFITE	F	RÉFRIGÉRATEUR
		- - -	RETOMBÉE DE POUTRE

Hauteur sous plafond des pièces principales sauf mention particulière : 2.60m
La hauteur du seuil s'entend hors menuiserie extérieure.

Echelle		Date	03/09/2018	Indice:00
---------	--	------	------------	-----------

DES MODIFICATIONS SONT SUSCEPTIBLES D'ÊTRE APPORTÉES À CE PLAN EN FONCTION DES NECESSITES TECHNIQUES OU RÉGLEMENTAIRES DE LA RÉALISATION, TANT EN CE QUI CONCERNE LES DIMENSIONS LIBRES, QUE L'ÉQUIPEMENT. LES SURFACES, LES HAUTEURS SOUS PLAFOND AINSI QUE LES HAUTEURS DE SEUILS OU D'ALÈGES INDIQUÉES SONT APPROXIMATIVES. LES RETOMBÉES, SOFFITES, FAUX-PLAFONDS, TRAPPES DE VISITES, AINSI QUE L'EMPLACEMENT DES DESCENTES D'EAUX PLUVIALES, DES ÉQUIPEMENTS SANITAIRES NE SONT PAS TOUS FIGURÉS OU LE SONT À TITRE INDICATIF.