


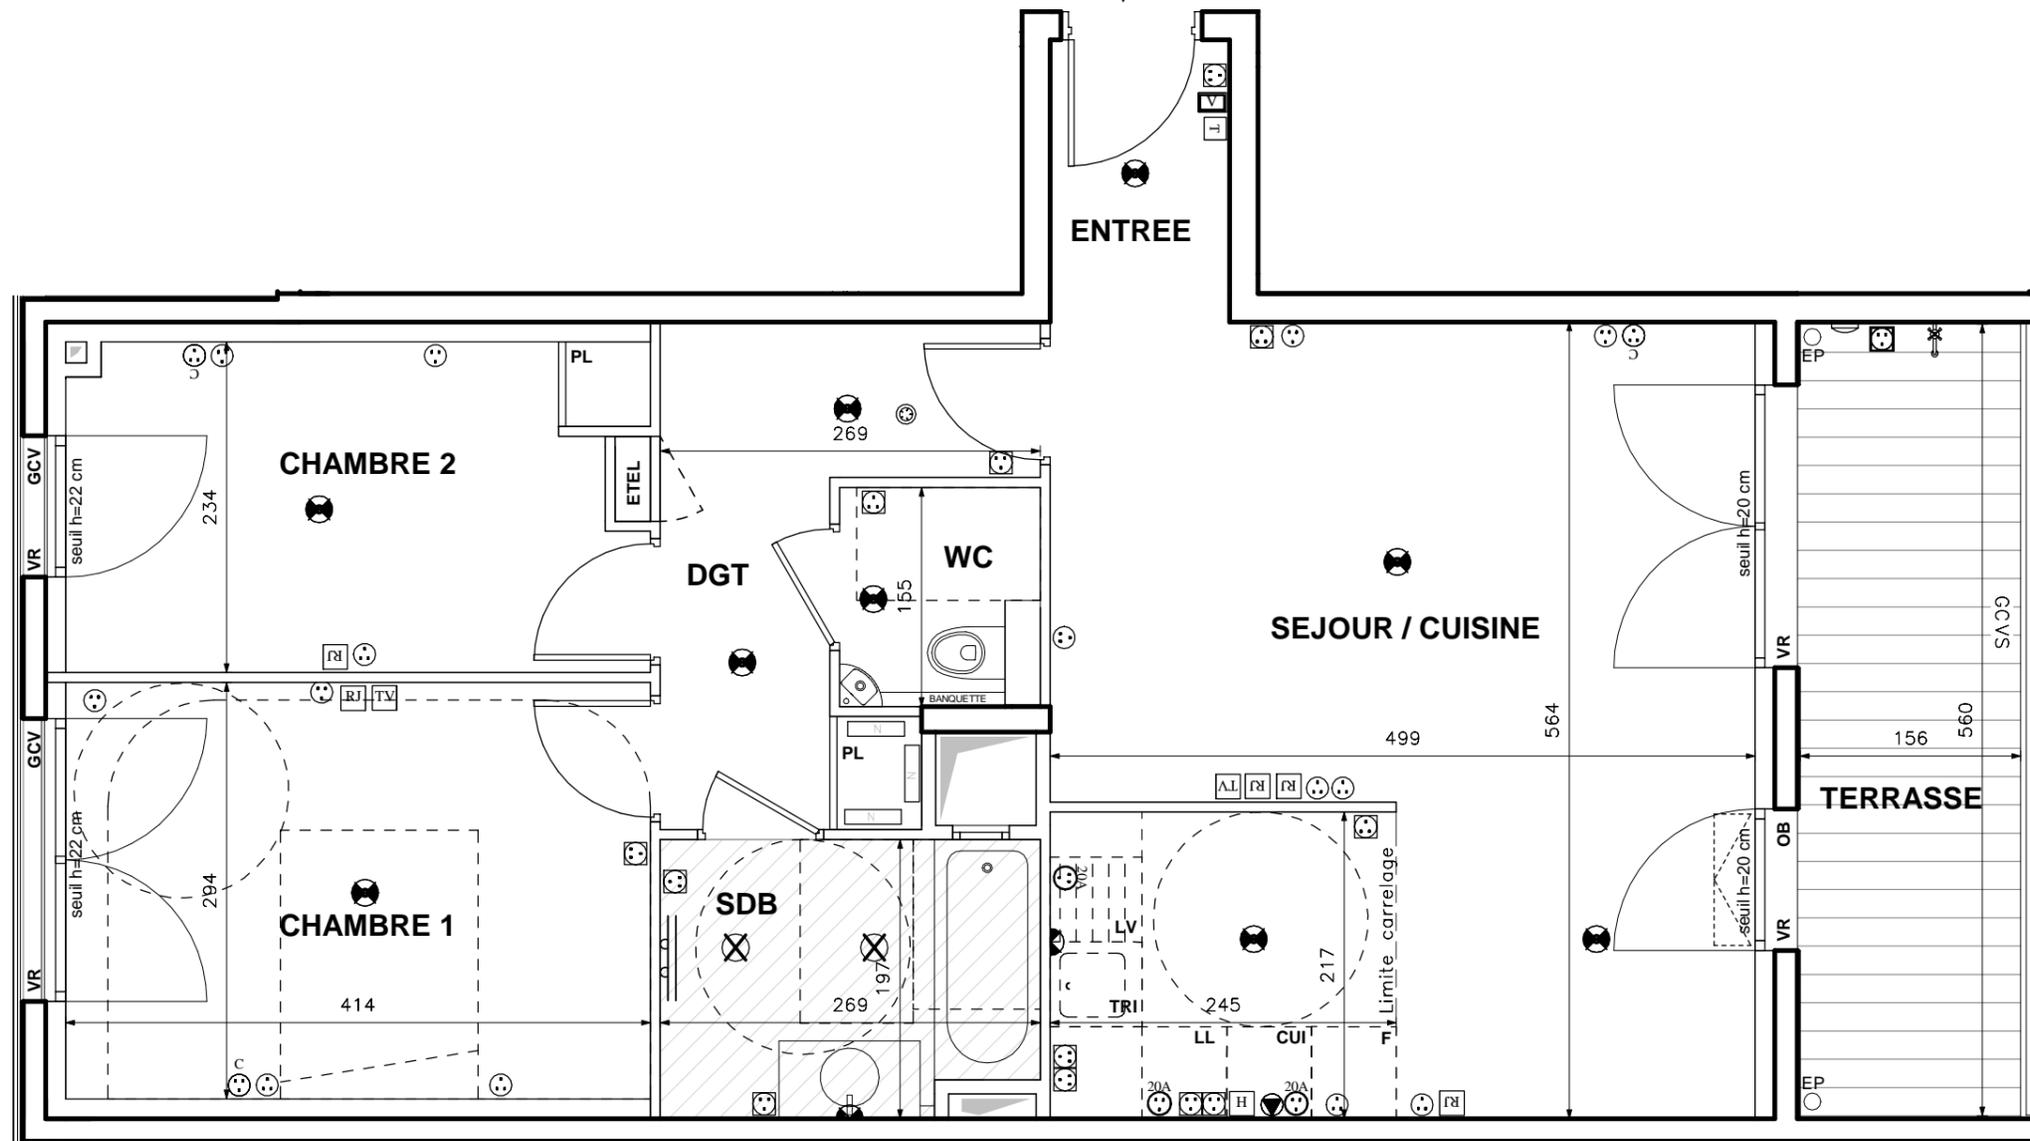


N°H3 102



ISSY CŒUR DE VILLE

92130 Issy-les-Moulineaux

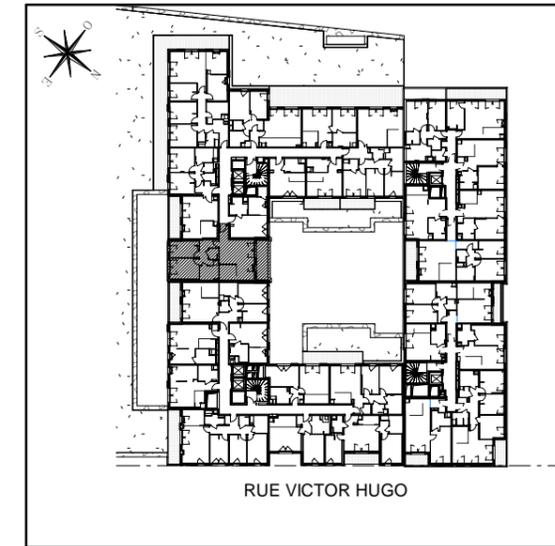

CŒUR DE TOPAZE 3

Appartement de trois pièces
n° H3102 au premier étage

ENTREE	2,53 m ²
SEJOUR / CUISINE	27,95 m ²
CHAMBRE 1	12,19 m ²
CHAMBRE 2	9,37 m ²
SDB	5,11 m ²
WC	2,01 m ²
DGT	6,47 m ²
SURFACE TOTALE HABITABLE	65,63 m²
TERRASSE	9,24 m ²
SURFACE TOTALE PRIVATIVE	74,87 m²

LEGENDE			
	PRISE 16A COMMANDÉE		APPLIQUE EXTERIEURE
	PRISE 16A		REPORT D'INTERPHONE
	PRISE ETANCHE		VIDEOPHONE
	PRISE 32A		PRISE RJ 45
	PRISE 20A SPECIALISEE (Four, Lave-vaisselle ou Lave-linge)		PRISE TELEVISION COAXIALE
	PRISE 16A HAUTE		ROBINET DE PUISAGE
	SORTIE DE FIL EN PLAFOND		NOURRICE D'EAU CHAUDE
	SORTIE DE FIL EN APPLIQUE		SORTIE DE FIL HOTTE
	DAAF		SPOTS ENCASTRES
	THERMOSTAT		SÈCHE-SERVIETTES
	HABILLAGE FACADE		EAUX PLOUVIALES
	ALLEGE VITREE		GARDE-CORPS METALLIQUE
	VR		GARDE-CORPS VITRE
	EMPLACEMENTS ELEMENTS DE CUISINE :		GARDE-CORPS VITRE SERIGRAPHIE
	TRI SÉLECTIF		ETEL ESPACE TECHNIQUE ELECTRIQUE DU LOGT.
	BLOC CUISSON		LAVE-LINGE
	FAUX-PLAFOND, SOFFITE		LAVE-VAISSELLE
	RETOMBÉE DE POUTRE		RÉFRIGÉRATEUR

Hauteur sous plafond des pièces principales sauf mention particulière : 2.60m
La hauteur du seuil s'entend hors menuiserie extérieure.

Echelle		Date	03/09/2018	Indice:00
---------	--	------	------------	-----------

DES MODIFICATIONS SONT SUSCEPTIBLES D'ETRE APPORTEES A CE PLAN EN FONCTION DES NECESSITES TECHNIQUES OU REGLEMENTAIRES DE LA REALISATION, TANT EN CE QUI CONCERNE LES DIMENSIONS LIBRES, QUE L'EQUIPEMENT. LES SURFACES, LES HAUTEURS SOUS PLAFOND AINSI QUE LES HAUTEURS DE SEUILS OU D'ALLEGES INDIQUEES SONT APPROXIMATIVES. LES RETOMBES, SOFFITES, FAUX-PLAFONDS, TRAPPES DE VISITES, AINSI QUE L'EMPLACEMENT DES DESCENTES D'EAUX PLOUVIALES, DES EQUIPEMENTS SANITAIRES NE SONT PAS TOUS FIGURES OU LE SONT A TITRE INDICATIF.