





ISSY CŒUR DE VILLE

92130 Issy-les-Moulineaux

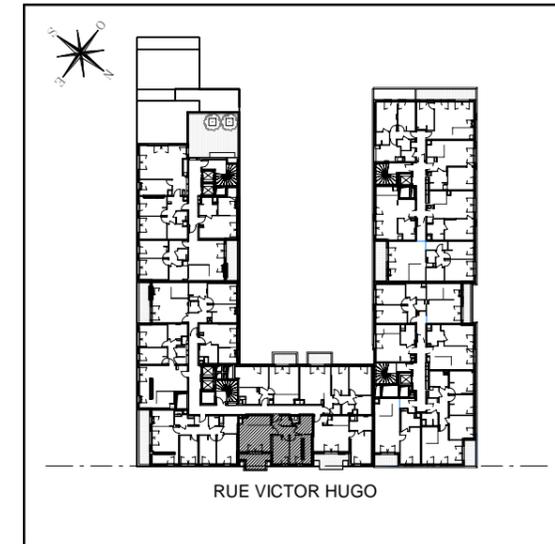

CŒUR DE TOPAZE 2

Appartement de trois pièces
n°H2704 au septième étage

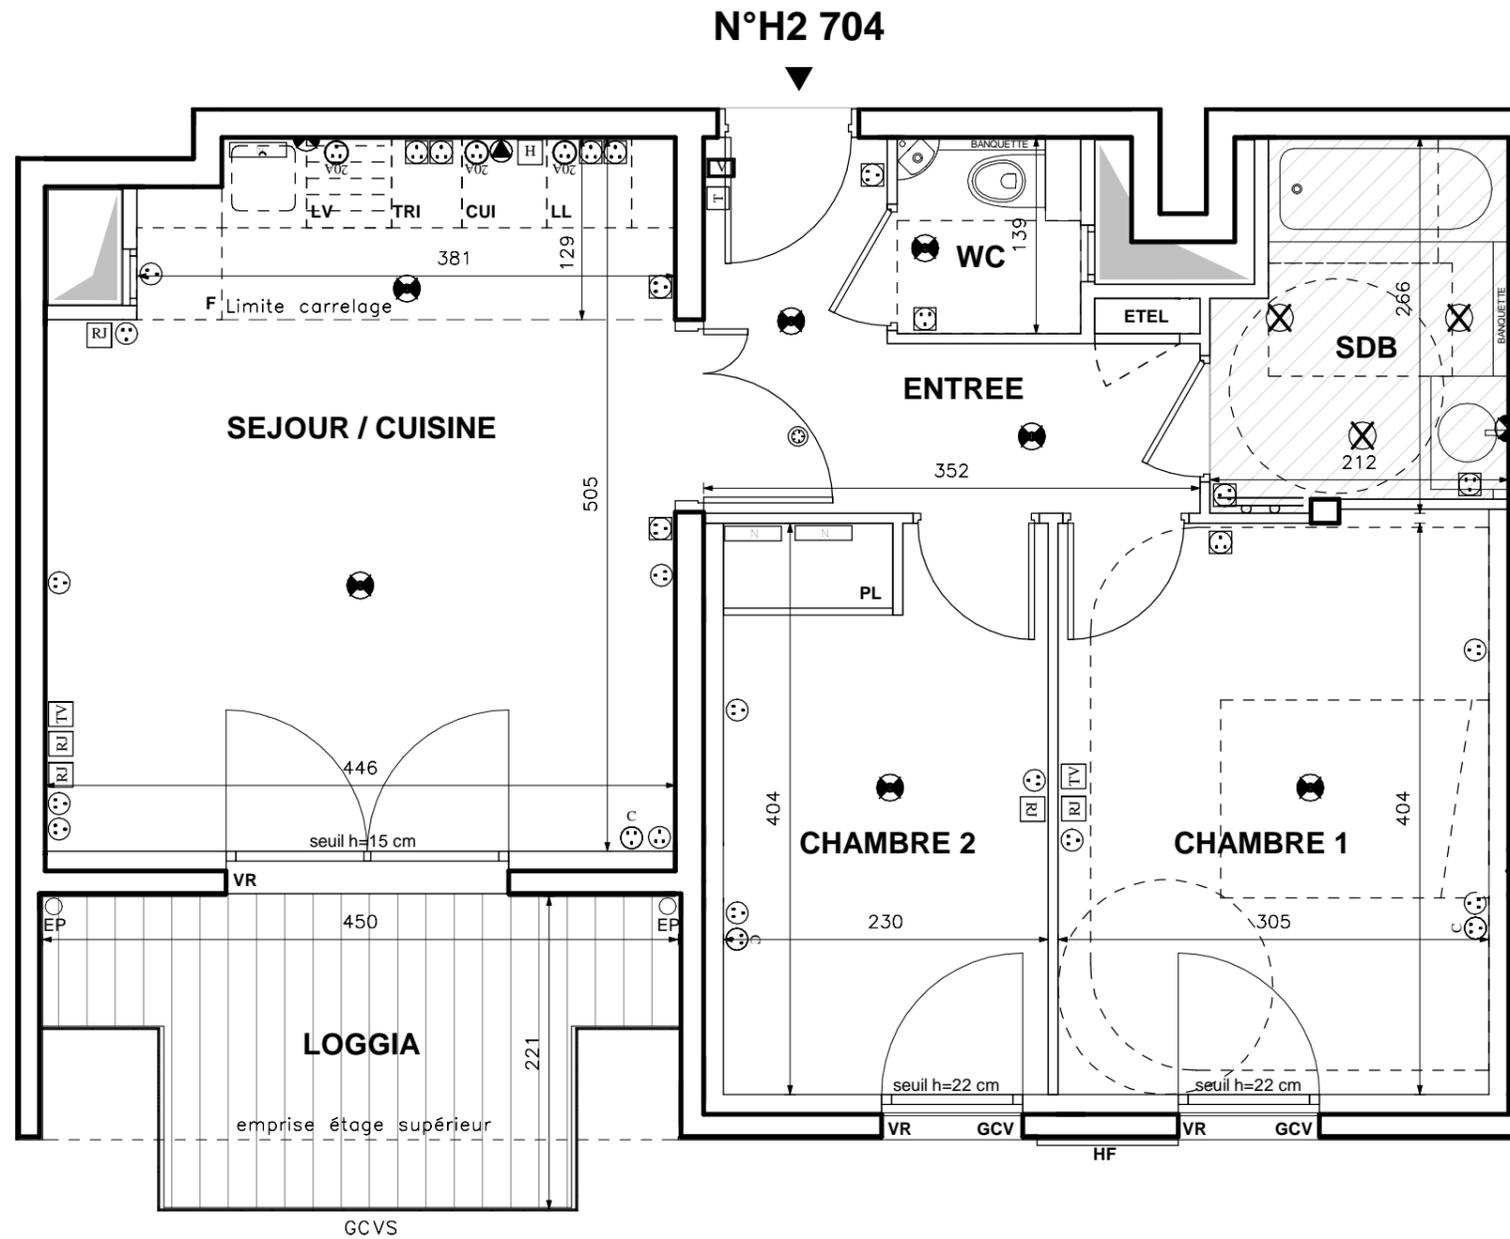

ENTREE	6,12 m ²
SEJOUR / CUISINE	21,47 m ²
CHAMBRE 1	12,44 m ²
CHAMBRE 2	9,25 m ²
SDB	5,02 m ²
WC	1,66 m ²
SURFACE TOTALE HABITABLE	55,96 m²
LOGGIA	7,96 m ²
SURFACE TOTALE PRIVATIVE	63,92 m²

LEGENDE			
	PRISE 16A COMMANDÉE		APPLIQUE EXTERIEURE
	PRISE 16A		REPORT D'INTERPHONE
	PRISE ETANCHE		VIDEOPHONE
	PRISE 32A		PRISE RJ 45
	PRISE 20A SPECIALISEE (Four, Lave-vaisselle ou Lave-linge)		ROBINET DE PUISAGE
	PRISE 16A HAUTE		NOURRICE D'EAU CHAUDE
	SORTIE DE FIL EN PLAFOND		SORTIE DE FIL HOTTE
	DAAF		SPOTS ENCASTRES
	THERMOSTAT		SÈCHE-SERVIETTES
	HABILLAGE FACADE		EUX PLUVIALES
	ALLEGÉ VITRÉE		GARDE-CORPS MÉTALLIQUE
	VOLET ROULANT MOTORISÉ		GARDE-CORPS VITRÉ
	TRI SÉLECTIF		GARDE-CORPS VITRÉ SERIGRAPHIÉ
	BLOC CUISSON		GARDE-CORPS VITRÉ SERIGRAPHIÉ
	FAUX-PLAFOND, SOFFITE		ESPACE TECHNIQUE ÉLECTRIQUE DU LOGT.
			LL LAVE-LINGE
			LV LAVE-VAISSELLE
			F RÉFRIGÉRATEUR
			RETOMBÉE DE POUTRE

Hauteur sous plafond des pièces principales sauf mention particulière : 2.60m
La hauteur du seuil s'entend hors menuiserie extérieure.

Echelle		Date	03/09/2018	Indice:00
---------	--	------	------------	-----------

DES MODIFICATIONS SONT SUSCEPTIBLES D'ÊTRE APPORTÉES À CE PLAN EN FONCTION DES NECESSITES TECHNIQUES OU RÉGLEMENTAIRES DE LA RÉALISATION, TANT EN CE QUI CONCERNE LES DIMENSIONS LIBRES, QUE L'ÉQUIPEMENT. LES SURFACES, LES HAUTEURS SOUS PLAFOND AINSI QUE LES HAUTEURS DE SEUILS OU D'ALLEGES INDIQUÉES SONT APPROXIMATIVES. LES RETOMBÉES, SOFFITES, FAUX-PLAFONDS, TRAPPES DE VISITES, AINSI QUE L'EMPLACEMENT DES DESCENTES D'EAUX PLUVIALES, DES ÉQUIPEMENTS SANITAIRES NE SONT PAS TOUS FIGURÉS OU LE SONT À TITRE INDICATIF.