


ISSY CŒUR DE VILLE


92130 Issy-les-Moulineaux

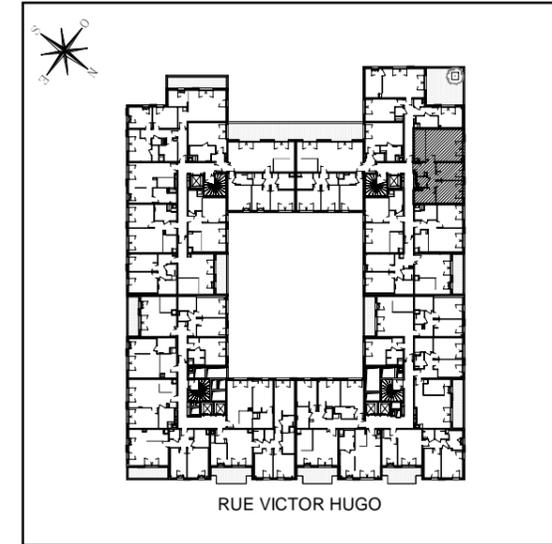

CŒUR D'ALBÂTRE 4

Appartement de trois pièces
n° H8203 au deuxième étage

N°H8 203

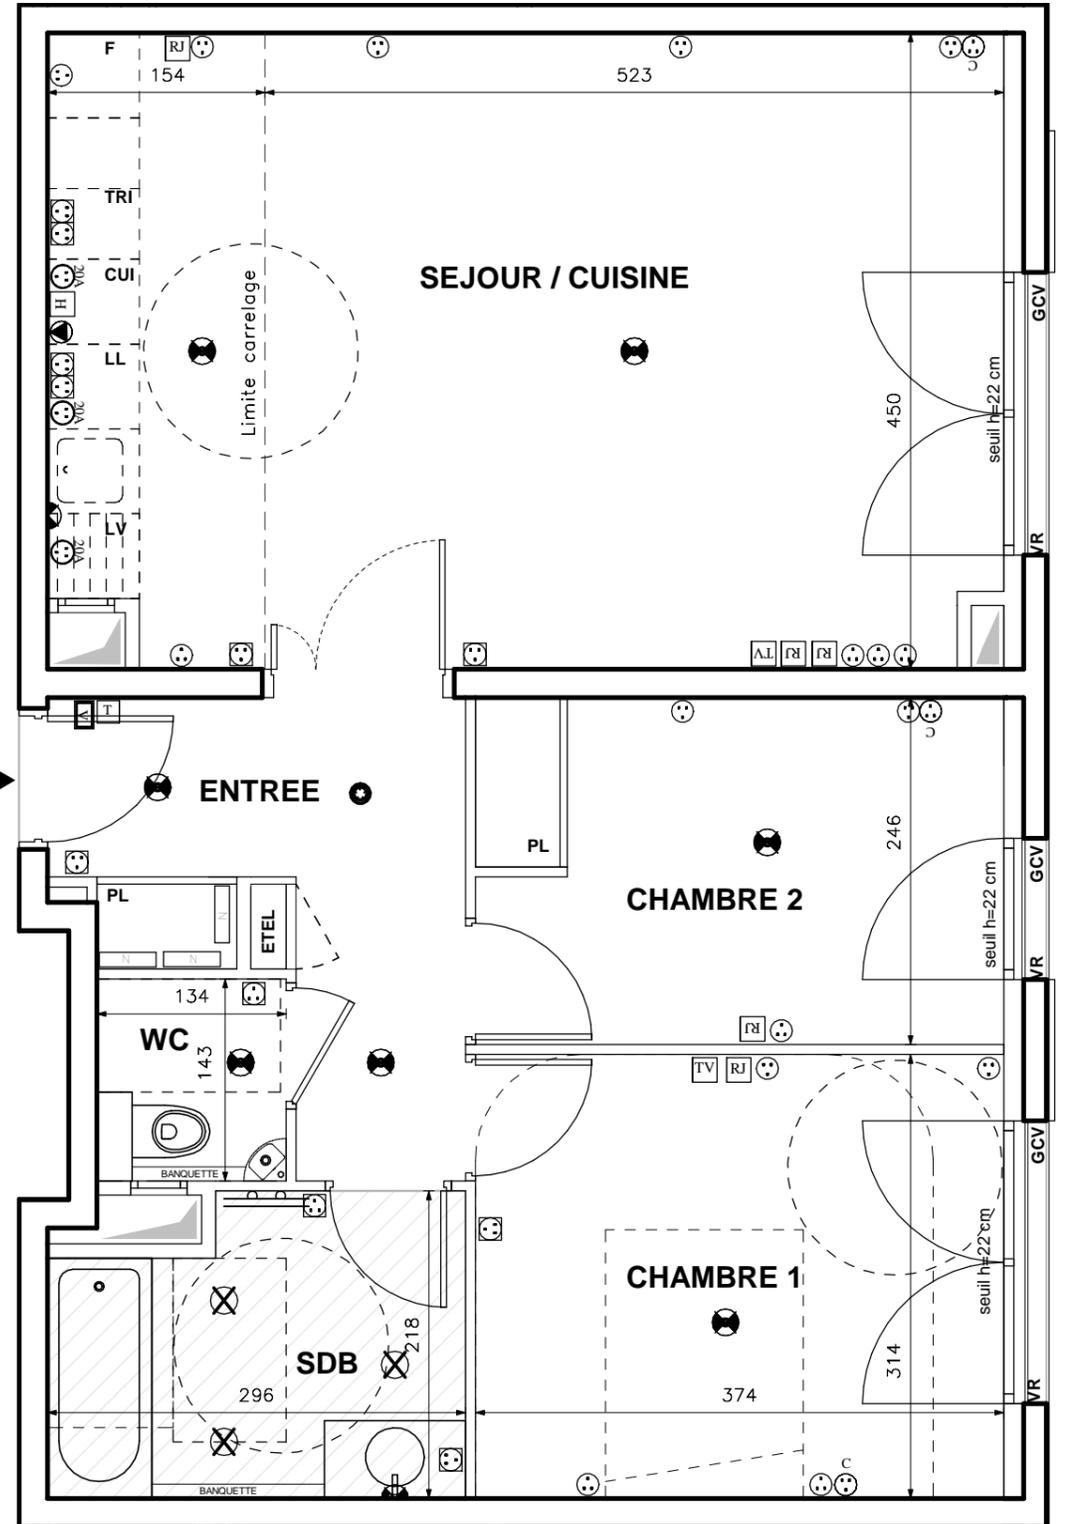

ENTREE	6,98 m ²
SEJOUR / CUISINE	29,96 m ²
CHAMBRE 1	11,74 m ²
CHAMBRE 2	9,14 m ²
SDB	5,87 m ²
WC	1,76 m ²
SURFACE TOTALE HABITABLE	65,45 m²

LEGENDE			
	PRISE 16A COMMANDÉE		APPLIQUE EXTERIEURE
	PRISE 16A		REPORT D'INTERPHONE
	PRISE ETANCHE		VIDEOPHONE
	PRISE 32A		PRISE RJ 45
	PRISE 20A SPECIALISEE (Four, Lave-vaisselle ou Lave-linge)		PRISE TELEVISION COAXIALE
	PRISE 16A HAUTE		ROBINET DE PUISAGE
	SORTIE DE FIL EN PLAFOND		NOURRICE D'EAU CHAUDE
	SORTIE DE FIL EN APPLIQUE		SORTIE DE FIL HOTTE
	DAAF		SPOTS ENCASTRES
	THERMOSTAT		SECHE-SERVIETTES
	HABILLAGES FACADE		EUAUX PLUVIALES
	ALLÈGE VITRÉE		GCM GARDE-CORPS MÉTALLIQUE
	VOLET ROULANT MOTORISÉ		GCV GARDE-CORPS VITRÉ
	OSCILLO BATTANT		GCVS GARDE-CORPS VITRÉ SERIGRAPHIÉ
	EMPLACEMENTS ELEMENTS DE CUISINE :		ETEL ESPACE TECHNIQUE ELECTRIQUE DU LOGT.
	TRI TRI SÉLECTIF		LL LAVE-LINGE
	CUI BLOC CUISSON		LV LAVE-VAISSELLE
	FAUX-PLAFOND, SOFFITE		F RÉFRIGÉRATEUR
	RETOMBÉE DE POUTRE		

Hauteur sous plafond des pièces principales sauf mention particulière : 2.60m
La hauteur du seuil s'entend hors menuiserie extérieure.

Echelle		Date	03/09/2018	Indice:00
---------	--	------	------------	-----------

DES MODIFICATIONS SONT SUSCEPTIBLES D'ÊTRE APPORTÉES À CE PLAN EN FONCTION DES NECESSITES TECHNIQUES OU RÉGLEMENTAIRES DE LA RÉALISATION, TANT EN CE QUI CONCERNE LES DIMENSIONS LIBRES, QUE L'ÉQUIPEMENT. LES SURFACES, LES HAUTEURS SOUS PLAFOND AINSI QUE LES HAUTEURS DE SEUILS OU D'ALLEGES INDIQUÉES SONT APPROXIMATIVES. LES RETOMBÉES, SOFFITES, FAUX-PLAFONDS, TRAPPES DE VISITES, AINSI QUE L'EMPLACEMENT DES DESCENTES D'EAUX PLUVIALES, DES ÉQUIPEMENTS SANITAIRES NE SONT PAS TOUS FIGURÉS OU LE SONT À TITRE INDICATIF.