


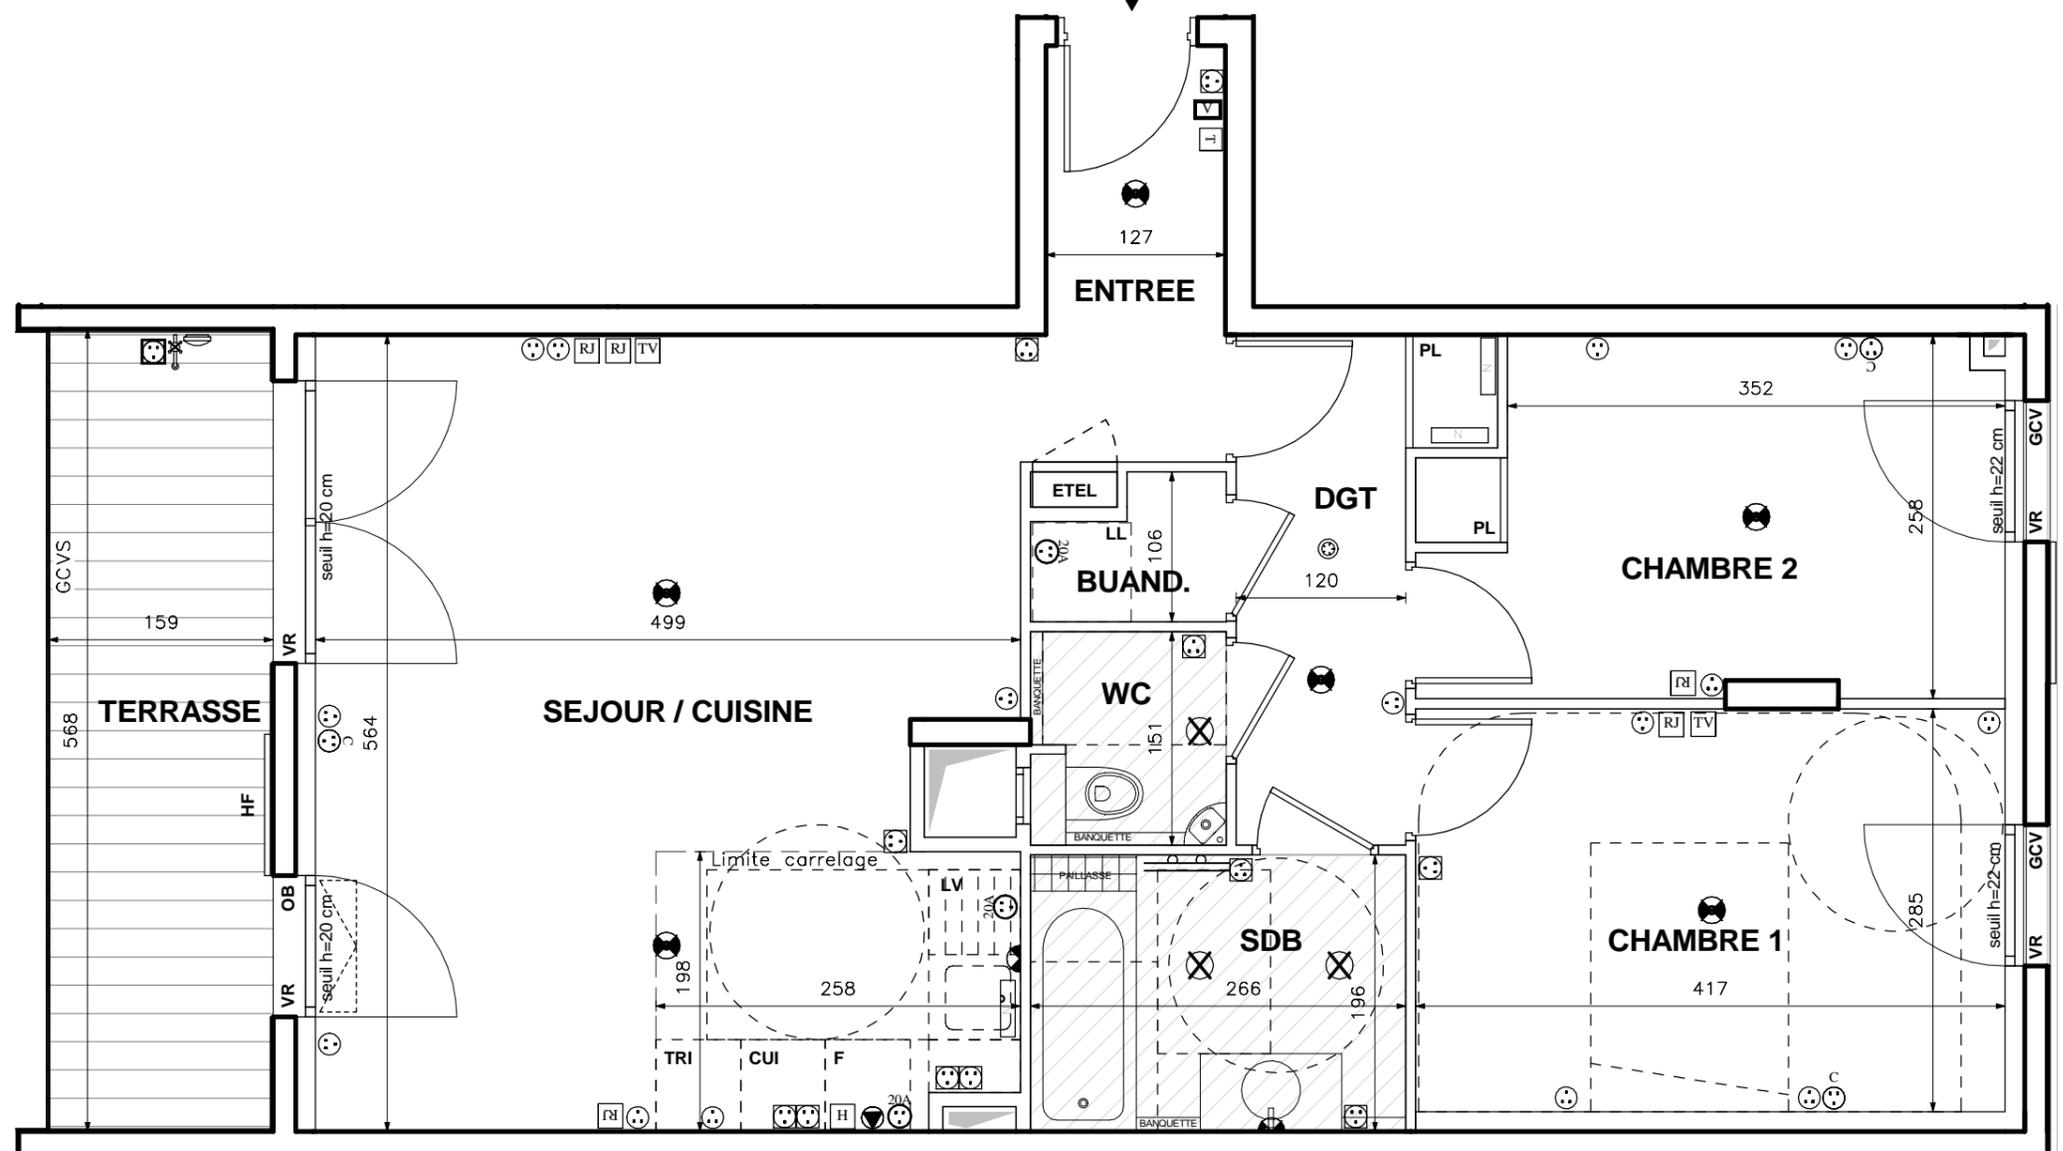


N° H3 402



## ISSY CŒUR DE VILLE

92130 Issy-les-Moulineaux

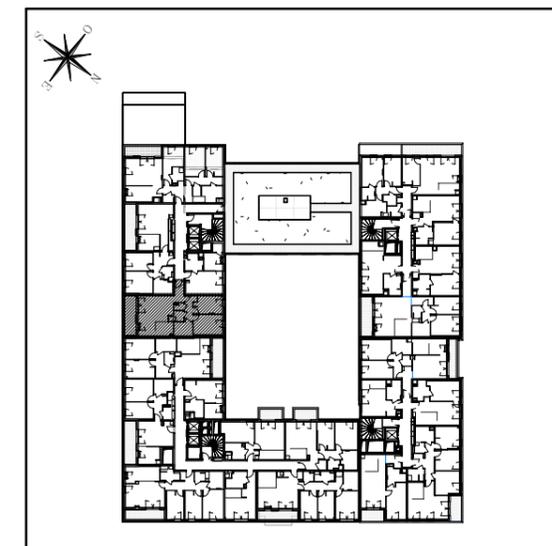

### CŒUR DE TOPAZE 3

Appartement de trois pièces  
n°H3402 au quatrième étage

ENTREE	3,93 m <sup>2</sup>
SEJOUR / CUISINE	27,21 m <sup>2</sup>
CHAMBRE 1	11,89 m <sup>2</sup>
CHAMBRE 2	9,97 m <sup>2</sup>
SDB	5,20 m <sup>2</sup>
WC	1,92 m <sup>2</sup>
BUAND.	1,23 m <sup>2</sup>
DGT	4,85 m <sup>2</sup>
<b>SURFACE TOTALE HABITABLE</b>	<b>66,20 m<sup>2</sup></b>
TERRASSE	9,31 m <sup>2</sup>
<b>SURFACE TOTALE PRIVATIVE</b>	<b>75,51 m<sup>2</sup></b>

LEGENDE	
C	APPLIQUE EXTERIEURE
⊙	REPORT D'INTERPHONE
⊙	PRISE 16A COMMANDÉE
⊙	PRISE 16A
⊙	PRISE ETANCHE
⊙	PRISE 32A
⊙	PRISE 20A SPECIALISÉE (Four, Lave-vaisselle ou Lave-linge)
⊙	PRISE 16A HAUTE
⊙	SORTIE DE FIL EN PLAFOND
⊙	DAAF
T	THERMOSTAT
HF	HABILLAGE FACADE
AV	ALLÈGE VITRÉE
VR	VOLET ROULANT MOTORISÉ
⊙	APPLIQUE EXTERIEURE
R	REPORT D'INTERPHONE
V	VIDEOPHONE
RJ	PRISE RJ 45
TV	PRISE TELEVISION COAXIALE
⊙	ROBINET DE PUISAGE
N	NOURRICE D'EAU CHAUDE
H	SORTIE DE FIL HOTTE
⊙	SPOTS ENCASTRÉS
⊙	SÈCHE-SERVIETTES
EP	EAUX PLUVIALES
GCM	GARDE-CORPS MÉTALLIQUE
GCV	GARDE-CORPS VITRÉ
GCVS	GARDE-CORPS VITRÉ SERIGRAPHIÉ
ETEL	ESPACE TECHNIQUE ÉLECTRIQUE DU LOGT.
LL	LAVE-LINGE
LV	LAVE-VAISSELLE
F	RÉFRIGÉRATEUR
---	RETOMBÉE DE POUTRE

Hauteur sous plafond des pièces principales sauf mention particulière : 2.60m  
La hauteur du seuil s'entend hors menuiserie extérieure.

Echelle		Date	03/09/2018	Indice:00
---------	--	------	------------	-----------

DES MODIFICATIONS SONT SUSCEPTIBLES D'ÊTRE APPORTÉES À CE PLAN EN FONCTION DES NECESSITES TECHNIQUES OU RÉGLEMENTAIRES DE LA RÉALISATION, TANT EN CE QUI CONCERNE LES DIMENSIONS LIBRES, QUE L'ÉQUIPEMENT. LES SURFACES, LES HAUTEURS SOUS PLAFOND AINSI QUE LES HAUTEURS DE SEUILS OU D'ALLÈGES INDIQUÉES SONT APPROXIMATIVES. LES RETOMBÉES, SOFFITES, FAUX-PLAFONDS, TRAPPES DE VISITES, AINSI QUE L'EMPLACEMENT DES DESCENTES D'EAUX PLUVIALES, DES ÉQUIPEMENTS SANITAIRES NE SONT PAS TOUS FIGURÉS OU LE SONT À TITRE INDICATIF.