
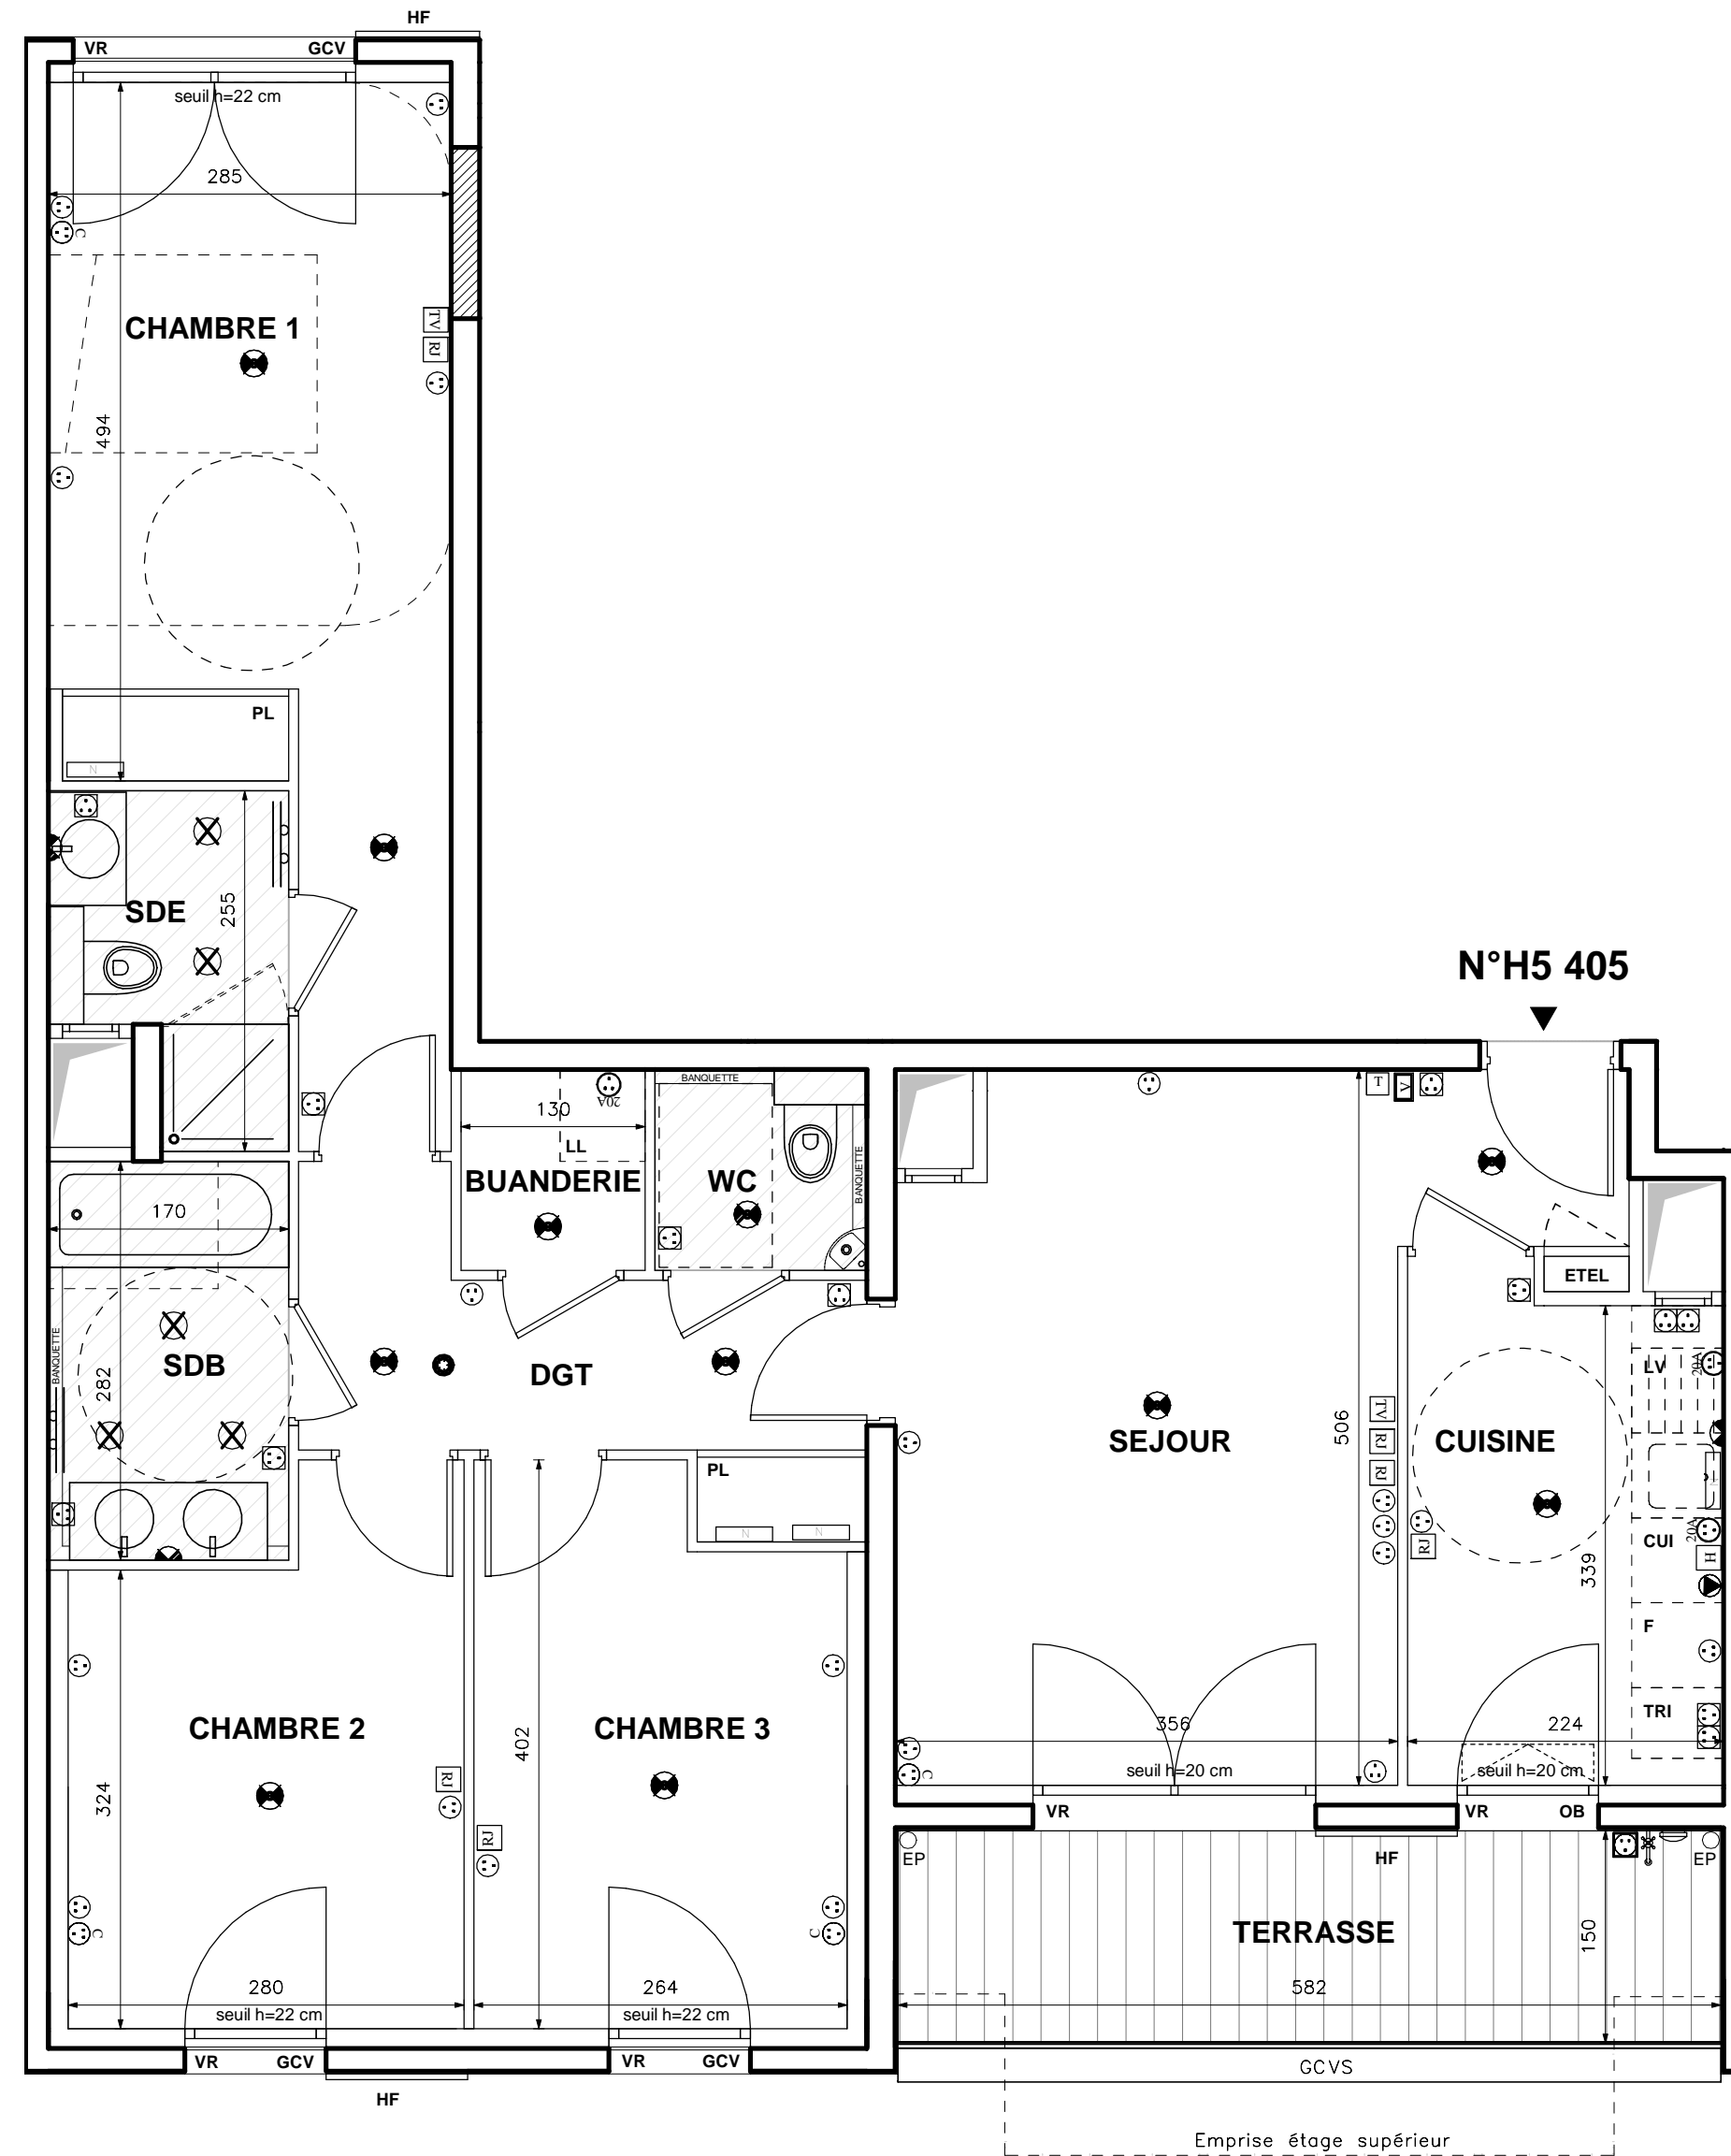


ISSY CŒUR DE VILLE

92130 Issy-les-Moulineaux

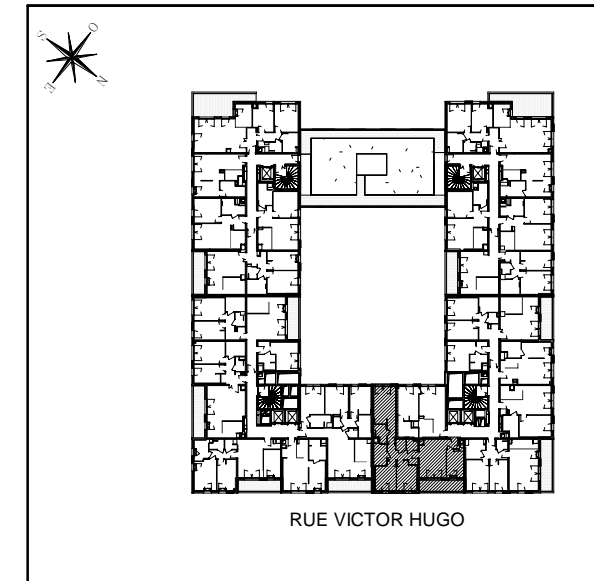

CŒUR D'ALBÂTRE 1

Appartement de quatre pièces
n° H5405 au quatrième étage

SEJOUR	19,52 m ²
CUISINE	7,89 m ²
CHAMBRE 1	16,80 m ²
CHAMBRE 2	9,99 m ²
CHAMBRE 3	9,88 m ²
SDB	4,79 m ²
SDE	3,41 m ²
WC	1,97 m ²
BUANDERIE	1,85 m ²
DGT	6,51 m ²
SURFACE TOTALE HABITABLE	82,61 m²
TERRASSE	8,69 m ²
SURFACE TOTALE PRIVATIVE	91,30 m²

LEGENDE			
C	PRISE 16A COMMANDÉE	APPLIQUE EXTERIEURE	
⊕	PRISE 16A	REPORT D'INTERPHONE	
⊖	PRISE ETANCHE	VIDEOPHONE	
⊙	PRISE 32A	PRISE RJ 45	
⊗	PRISE 20A SPECIALUSEE (Four, Lave-vaisselle ou Lave-linge)	PRISE TELEVISION COAXIALE	
⊕	PRISE 16A HAUTE	ROBINET DE PUISAGE	
⊖	SORTIE DE FIL EN PLAFOND	NOURRICE D'EAU CHAUDE	
⊗	SORTIE DE FIL EN APPLIQUE	SORTIE DE FIL HOTTE	
⊕	DAAF	SPOTS ENCASTRES	
T	THERMOSTAT	SECHE-SERVIETTES	
HF	HABILLAGES FACADE	EP	EAUX PLUVIALES
AV	ALLÉE VITRÉE	GCM	GARDE-CORPS METALLIQUE
VR	VOLET ROULANT MOTORISE	GCV	GARDE-CORPS VITRE
OB	OSCILLO BATTANT	GCVS	GARDE-CORPS VITRE SERIGRAPHIE
EMPLACEMENTS ELEMENTS DE CUISINE :		ETEL	ESPACE TECHNIQUE ELECTRIQUE DU LOGT.
TRI	TRI SÉLECTIF	LL	LAVE-LINGE
CUI	BLOC CUISSON	LV	LAVE-VAISSELLE
⊗	FAUX-PLAFOND, SOFFITE	F	REFRIGERATEUR
		---	RETOMBÉE DE POUTRE

DES MODIFICATIONS SONT SUSCEPTIBLES D'ÊTRE APPORTÉES À CE PLAN EN FONCTION DES NECESSITES TECHNIQUES OU REGLEMENTAIRES DE LA REALISATION, TANT EN CE QUI CONCERNE LES DIMENSIONS LIBRES, QUE L'EQUIPEMENT. LES SURFACES, LES HAUTEURS SOUS PLAFOND AINSI QUE LES HAUTEURS DE SEUILS OU D'ALLEGES INDIQUEES SONT APPROXIMATIVES. LES RETOMBÉES, SOFFITES, FAUX-PLAFONDS, TRAPPES DE VISITES, AINSI QUE L'EMPLACEMENT DES DESCENTES D'EAUX PLUVIALES, DES EQUIPEMENTS SANITAIRES NE SONT PAS TOUS FIGURES OU LE SONT A TITRE INDICATIF.

Hauteur sous plafond des pièces principales sauf mention particulière : 2,60m
La hauteur du seuil s'entend hors menuiserie extérieure.