





# ISSY CŒUR DE VILLE

92130 Issy-les-Moulineaux

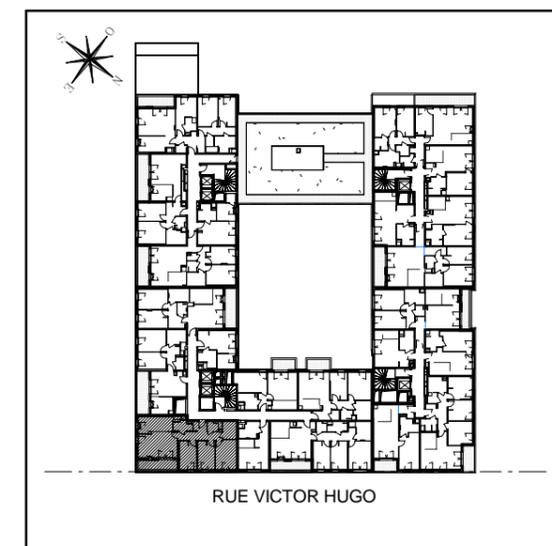

## CŒUR DE TOPAZE 2 Appartement de quatre pièces n°H2405 au quatrième étage

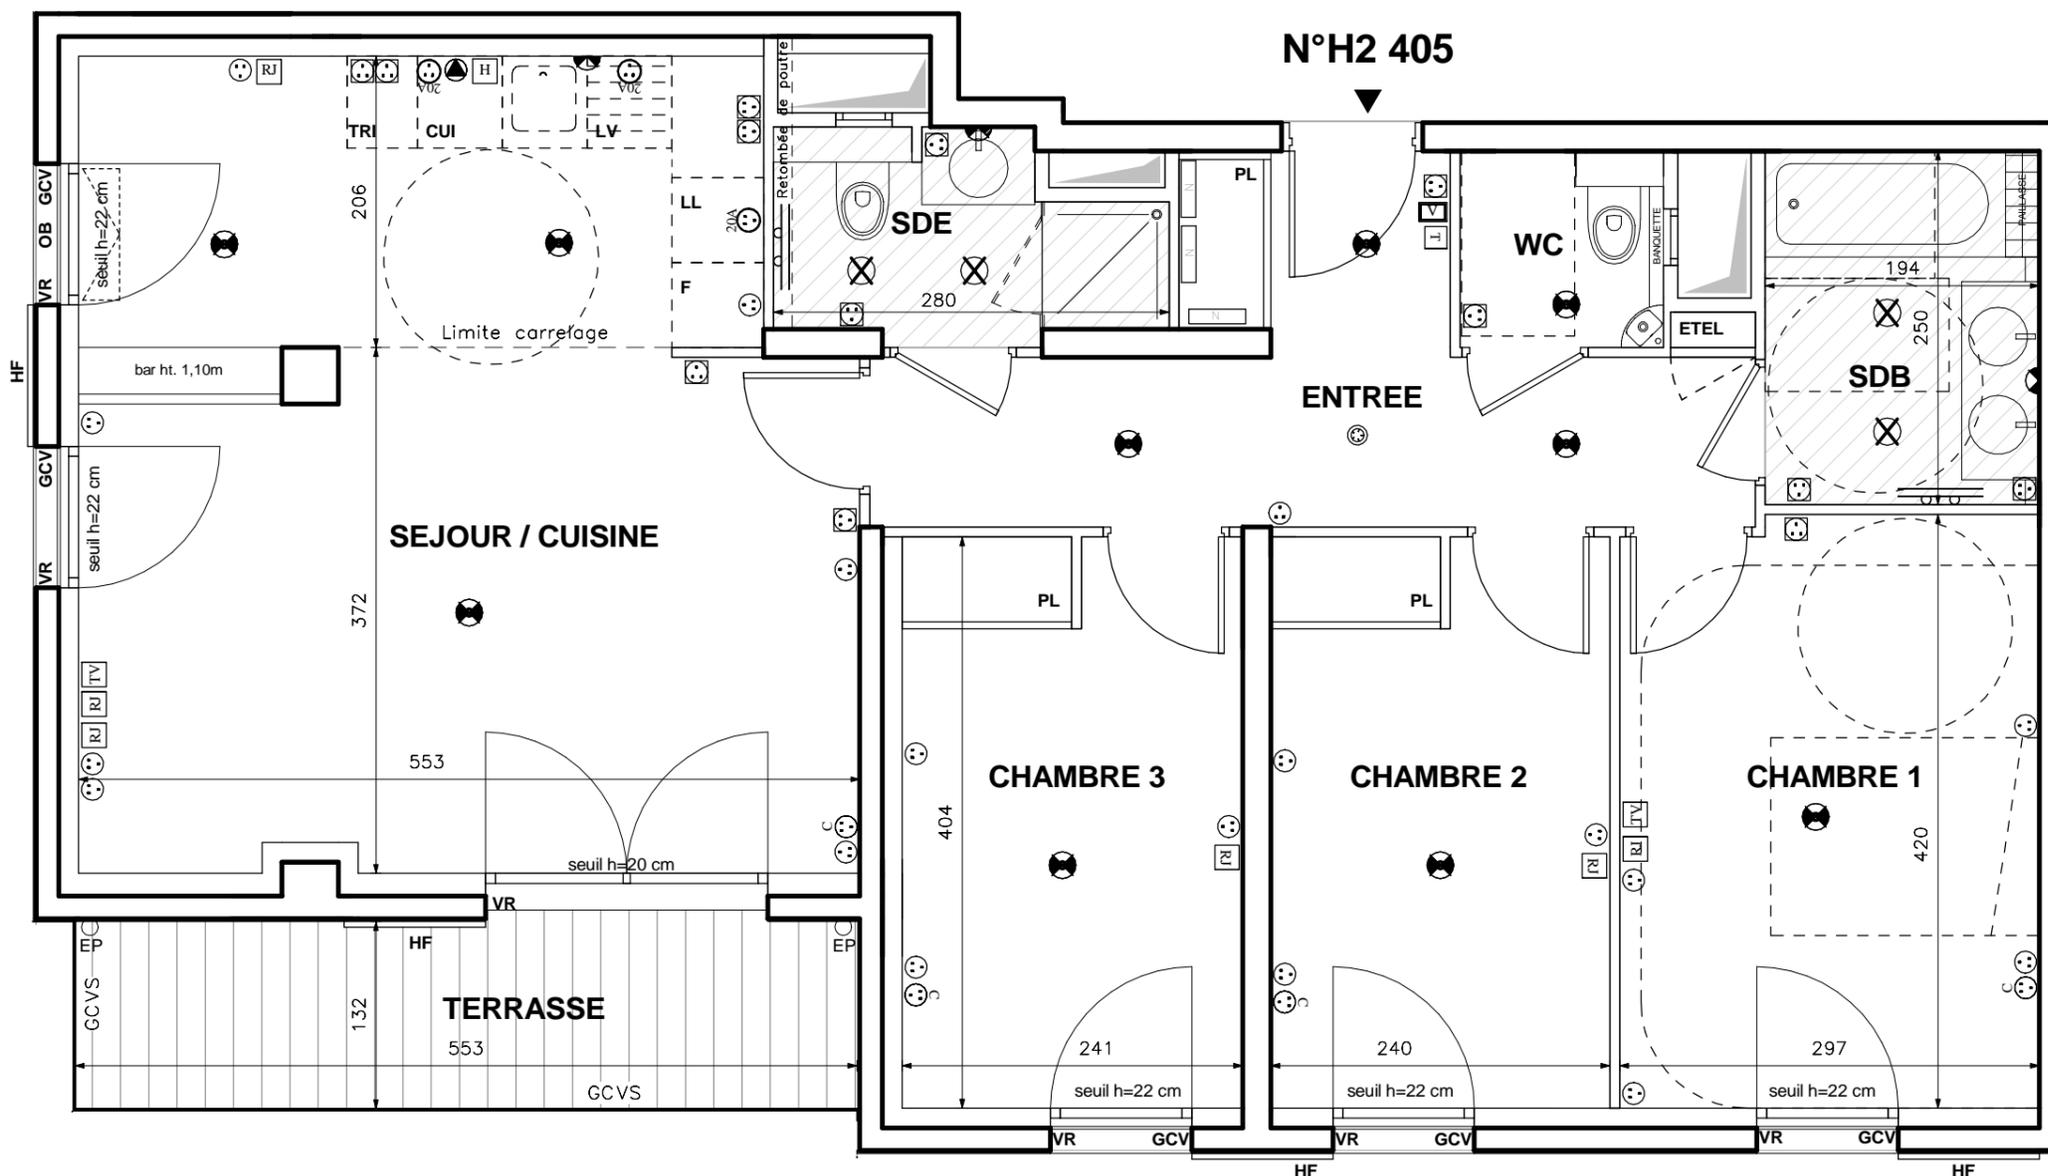

ENTREE	10,20 m <sup>2</sup>
SEJOUR / CUISINE	30,06 m <sup>2</sup>
CHAMBRE 1	12,31 m <sup>2</sup>
CHAMBRE 2	9,65 m <sup>2</sup>
CHAMBRE 3	9,69 m <sup>2</sup>
SDB	4,85 m <sup>2</sup>
SDE	3,38 m <sup>2</sup>
WC	1,85 m <sup>2</sup>
<b>SURFACE TOTALE HABITABLE</b>	<b>81,99 m<sup>2</sup></b>
TERRASSE	7,32 m <sup>2</sup>
<b>SURFACE TOTALE PRIVATIVE</b>	<b>89,31 m<sup>2</sup></b>

LEGENDE	
	APPLIQUE EXTERIEURE
	REPORT D'INTERPHONE
	VIDEOPHONE
	PRISE RJ 45
	PRISE TELEVISION COAXIALE
	ROBINET DE PUISAGE
	NOURRICE D'EAU CHAUDE
	SORTIE DE FIL HOTTE
	SPOTS ENCASTRES
	SÈCHE-SERVIETTES
	EUX PLUVIALES
	GCM GARDE-CORPS METALLIQUE
	GCV GARDE-CORPS VITRE
	GCVS GARDE-CORPS VITRE SERIGRAPHIE
	ETEL ESPACE TECHNIQUE ELECTRIQUE DU LOGT.
	LL LAVE-LINGE
	LV LAVE-VAISSELLE
	F RÉFRIGÉRATEUR
	RETOMBÉE DE POUTRE

Hauteur sous plafond des pièces principales sauf mention particulière : 2.60m  
La hauteur du seuil s'entend hors menuiserie extérieure.

Echelle		Date	03/09/2018	Indice:00
---------	--	------	------------	-----------

DES MODIFICATIONS SONT SUSCEPTIBLES D'ÊTRE APPORTÉES À CE PLAN EN FONCTION DES NECESSITES TECHNIQUES OU RÉGLEMENTAIRES DE LA RÉALISATION, TANT EN CE QUI CONCERNE LES DIMENSIONS LIBRES, QUE L'ÉQUIPEMENT. LES SURFACES, LES HAUTEURS SOUS PLAFOND AINSI QUE LES HAUTEURS DE SEUILS OU D'ALÈGES INDIQUÉES SONT APPROXIMATIVES. LES RETOMBÉES, SOFFITES, FAUX-PLAFONDS, TRAPPES DE VISITES, AINSI QUE L'EMPLACEMENT DES DESCENTES D'EAUX PLUVIALES, DES ÉQUIPEMENTS SANITAIRES NE SONT PAS TOUS FIGURÉS OU LE SONT À TITRE INDICATIF.