
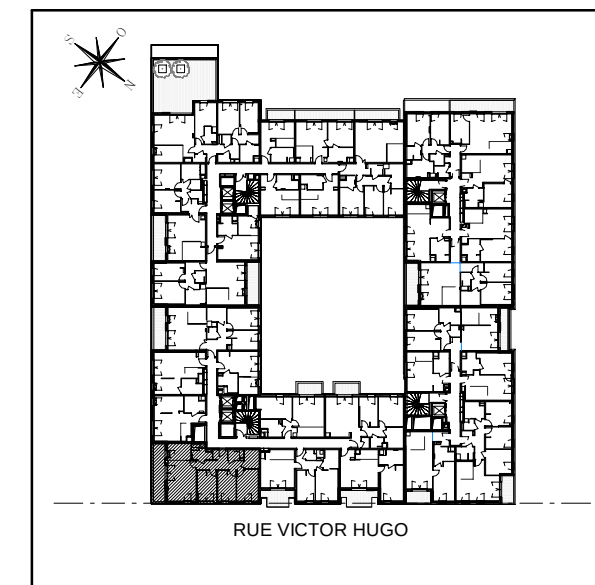


ISSY CŒUR DE VILLE

92130 Issy-les-Moulineaux

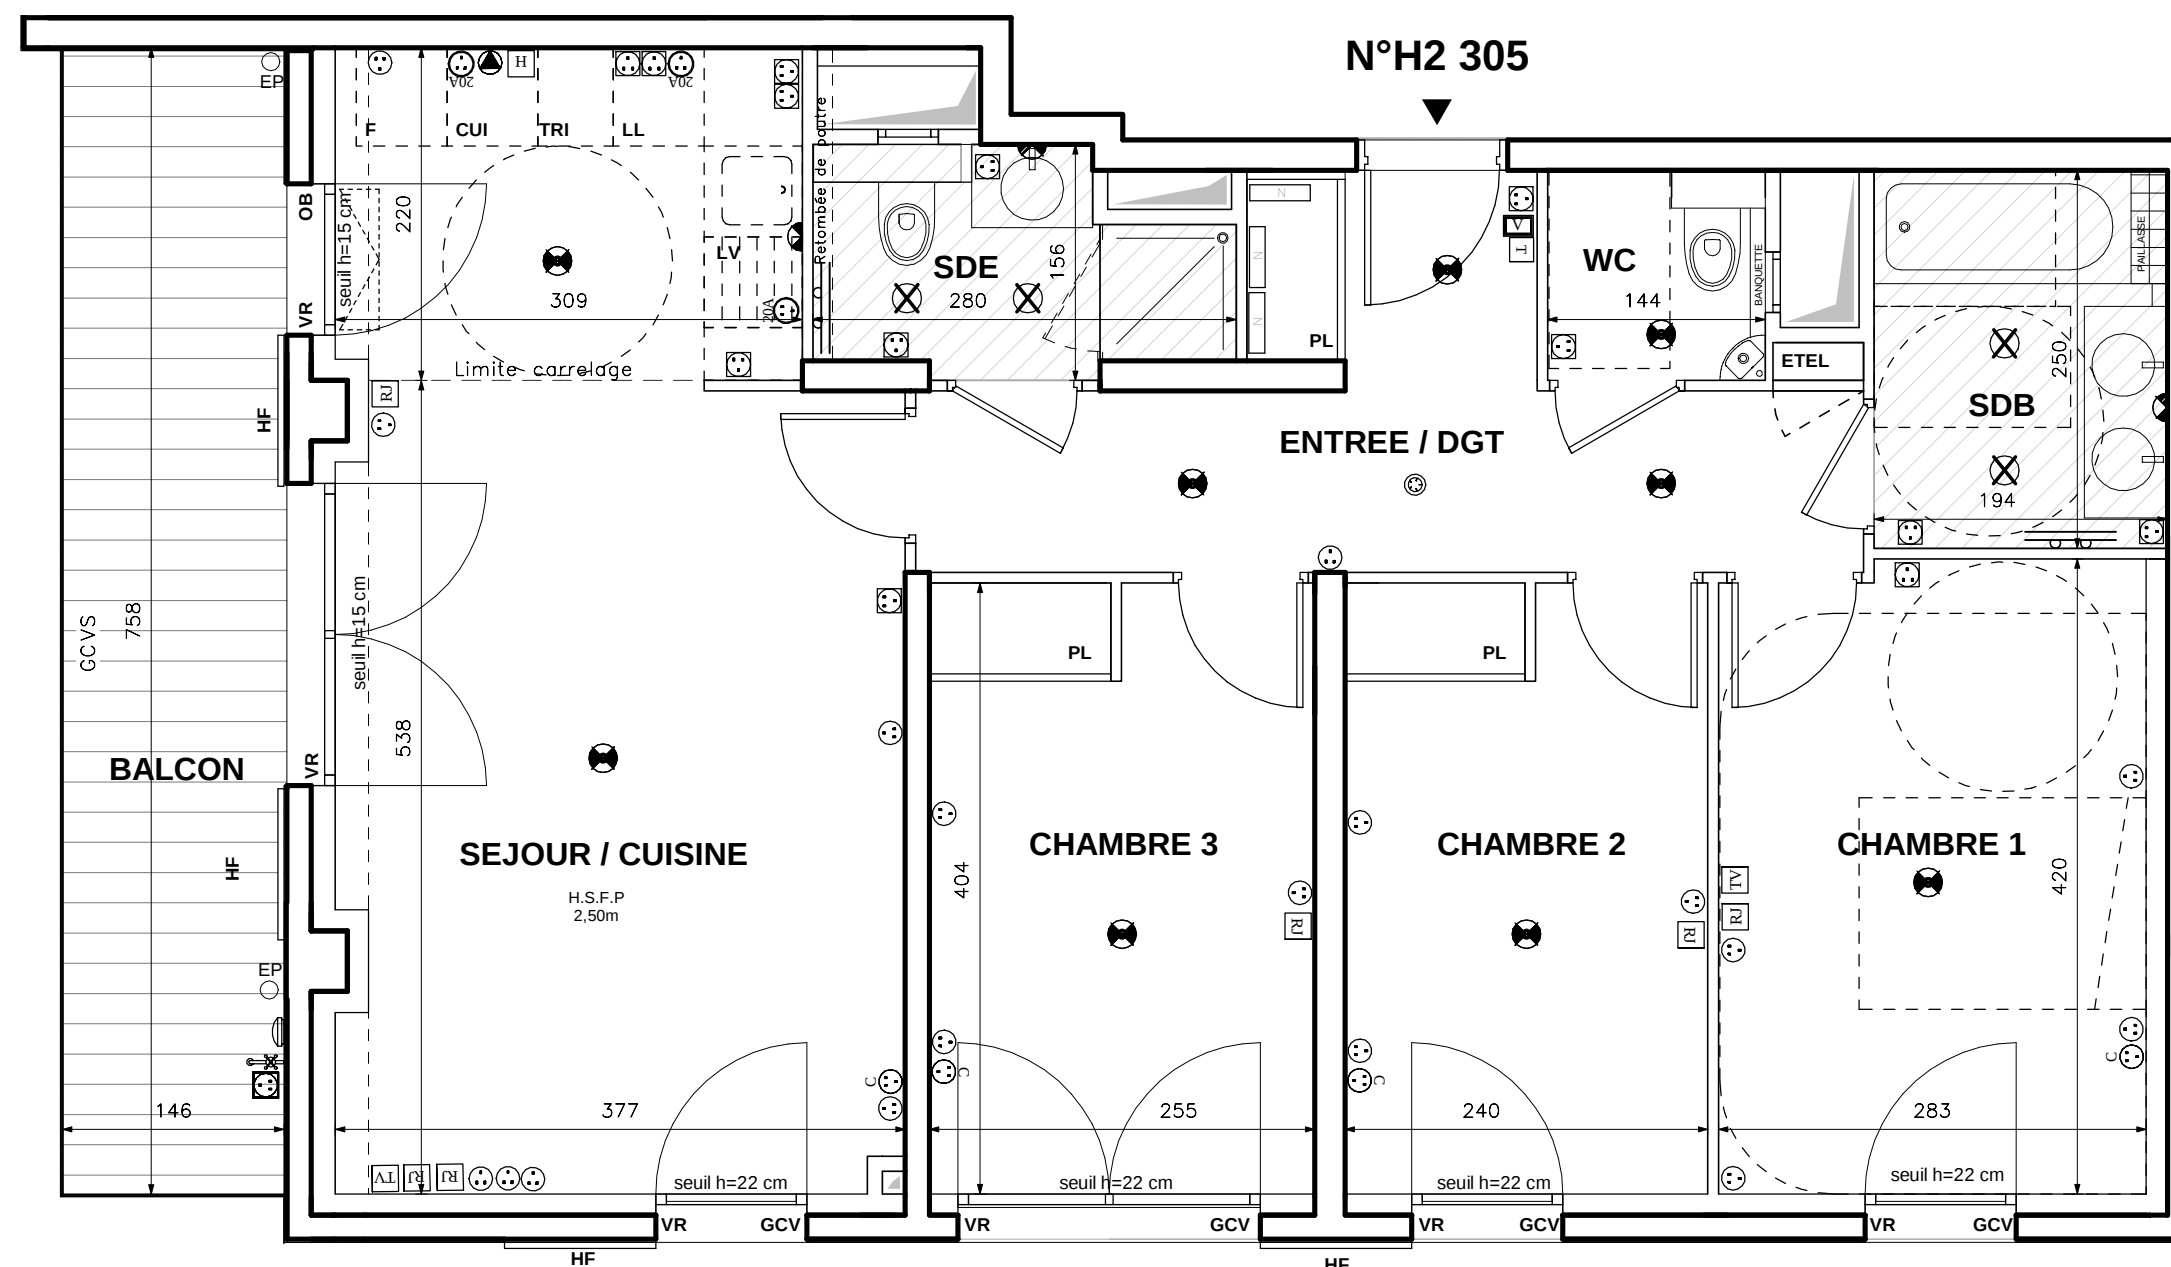

CŒUR DE TOPAZE 2

Appartement de quatre pièces
n°H2305 au troisième étage

ENTREE / DGT	10,20 m ²
SEJOUR / CUISINE	26,63 m ²
CHAMBRE 1	11,72 m ²
CHAMBRE 2	9,65 m ²
CHAMBRE 3	10,26 m ²
SDB	4,85 m ²
SDE	3,39 m ²
WC	1,85 m ²
SURFACE TOTALE HABITABLE	78,55 m ²
BALCON	11,06 m ²
SURFACE TOTALE PRIVATIVE	89,61 m ²

LEGENDE	
	PRISE 16A COMMANDÉE
	PRISE 16A
	PRISE ETANCHE
	PRISE 32A
	PRISE 20A SPECIALISÉE (Four, Lave-vaisselle ou Lave-linge)
	PRISE 16A HAUTE
	SORTIE DE FIL EN PLAFOND
	SORTIE DE FIL EN APPLIQUE
	DAAF
	THERMOSTAT
	HABILLAGE FACADE
	ALÈGE VITRÉE
	VOLET ROULANT MOTORISÉ
	EMPLACEMENTS ELEMENTS DE CUISINE :
	TRI TRI SÉLECTIF
	CUI BLOC CUISSON
	LL LAVE-LINGE
	LV LAVE-VAISSELLE
	F RÉFRIGÉRATEUR
	RETOMBÉE DE POUTRE
	APPLIQUE EXTÉRIEURE
	REPORT D'INTERPHONE
	VIDEOPHONE
	PRISE RJ 45
	PRISE TELEVISION COAXIALE
	ROBINET DE PUISAGE
	N NOURRICE D'EAU CHAUDE
	H SORTIE DE FIL HOTTE
	SPOTS ENCASTRÉS
	SÈCHE-SERVIETTES
	EP EAUX PLUVIALES
	GCM GARDE-CORPS MÉTALLIQUE
	GCV GARDE-CORPS VITRÉ
	GCVS GARDE-CORPS VITRÉ SERIGRAPHIÉ
	ETEL ESPACE TECHNIQUE ÉLECTRIQUE DU LOGT.

Hauteur sous plafond des pièces principales sauf mention particulière : 2,60m
La hauteur du seuil s'entend hors menuiserie extérieure.

Echelle 0 0,5 1
Date 03/09/2018
Indice:00

DES MODIFICATIONS SONT SUSCEPTIBLES D'ÊTRE APPORTÉES À CE PLAN EN FONCTION DES NECESSITÉS TECHNIQUES OU RÉGLEMENTAIRES DE LA RÉALISATION, TANT EN CE QUI CONCERNE LES DIMENSIONS LIBRES, QUE L'ÉQUIPEMENT. LES SURFACES, LES HAUTEURS SOUS PLAFOND AINSI QUE LES HAUTEURS DE SEUILS OU D'ALÈGES INDIQUÉES SONT APPROXIMATIVES. LES RETOMBÉES, SOFFITES, FAUX-PLAFONDS, TRAPPES DE VISITES, AINSI QUE L'EMPLACEMENT DES DESCENTES D'EAUX PLUVIALES, DES ÉQUIPEMENTS SANITAIRES NE SONT PAS TOUS FIGURÉS OU LE SONT À TITRE INDICATIF.

GRUPE ALTAREA COGEDIM