



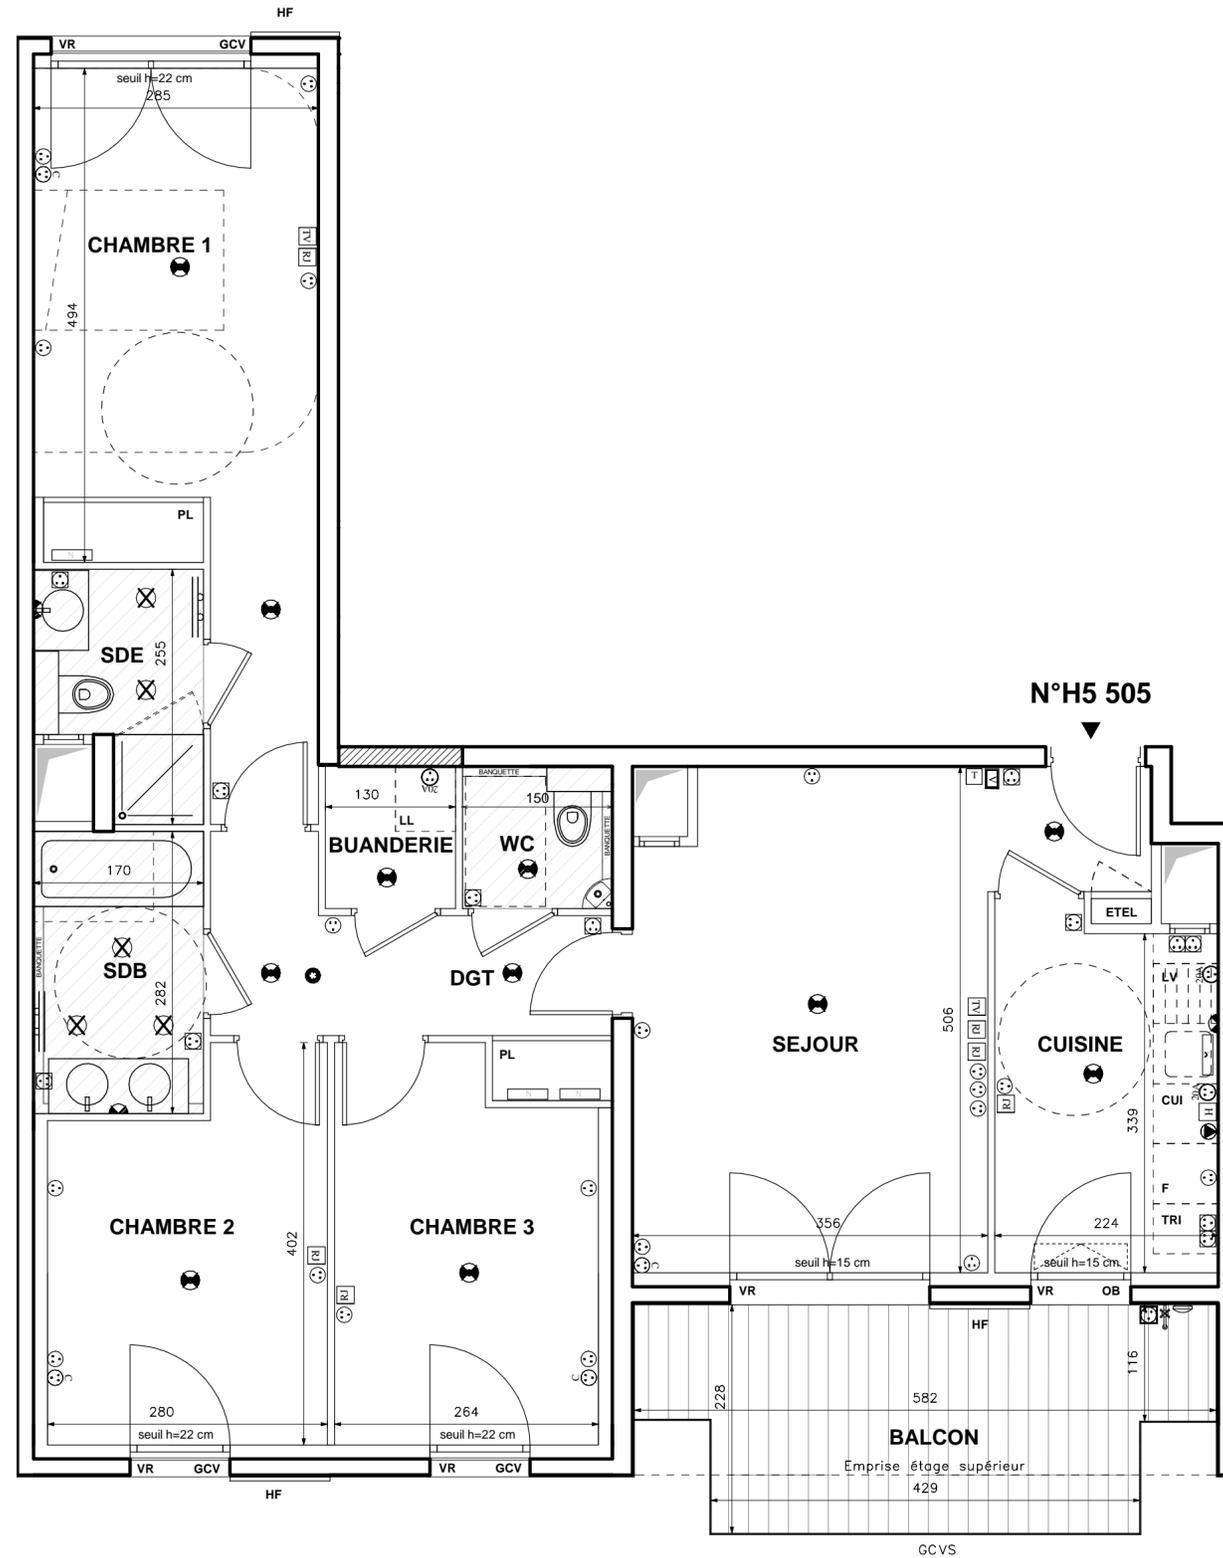

ISSY CŒUR DE VILLE

92130 Issy-les-Moulineaux

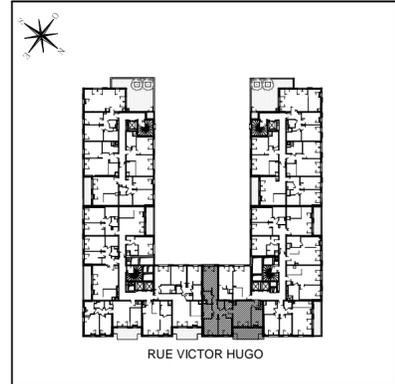

CŒUR D'ALBÂTRE 1 Appartement de quatre pièces n° H5505 au cinquième étage

SEJOUR	19,52 m ²
CUISE	7,89 m ²
CHAMBRE 1	16,80 m ²
CHAMBRE 2	9,99 m ²
CHAMBRE 3	9,88 m ²
SDB	4,79 m ²
SDE	3,41 m ²
WC	1,97 m ²
BUANDERIE	1,85 m ²
DGT	6,51 m ²
SURFACE TOTALE HABITABLE	82,61 m²
BALCON	11,57 m ²
SURFACE TOTALE PRIVATIVE	94,18 m²

LEGENDE	
	APPLIQUE EXTERIEURE
	REPORT D'INTERPHONE
	VIDEOPHONE
	PRISE RJ 45
	PRISE TELEVISION COAXIALE
	ROBINET DE PUISAGE
	NOURRICE D'EAU CHAUDE
	SECHE-VAISSELLES
	EP EAUX PLUVIALES
	GCM GARDE-CORPS METALLIQUE
	GCV GARDE-CORPS VITRE
	GCVS GARDE-CORPS VITRE SERIGRAPHIE
	ETEL ESPACE TECHNIQUE ELECTRIQUE DU LOGT.
	LL LAVE-LINGE
	LV LAVE-VAISSELLE
	F REFRIGERATEUR
	--- RETOMBÉE DE POUTRE

Hauteur sous plafond des pièces principales sauf mention particulière : 2,60m
La hauteur du seuil s'entend hors menuiserie extérieure.

Echelle 0 0,5 1 Date 03/09/2018 Indice : 00

DES MODIFICATIONS SONT SUSCEPTIBLES D'ETRE APPORTEES A CE PLAN EN FONCTION DES NECESSITES TECHNIQUES OU REGLEMENTAIRES DE LA REALISATION. TANT EN CE QUI CONCERNE LES DIMENSIONS LIBRES, QUE L'EQUIPEMENT. LES SURFACES, LES HAUTEURS SOUS PLAFOND AINSI QUE LES HAUTEURS DE SEUILS OU D'ALLEGES INDIQUEES SONT APPROXIMATIVES. LES RETOMBÉES, SOFFITES, FAUX-PLAFONDS, TRAPPES DE VISITES, AINSI QUE L'EMPLACEMENT DES DESCENTES D'EAUX PLUVIALES, DES EQUIPEMENTS SANITAIRES NE SONT PAS TOUS FIGURES OU LE SONT A TITRE INDICATIF.