
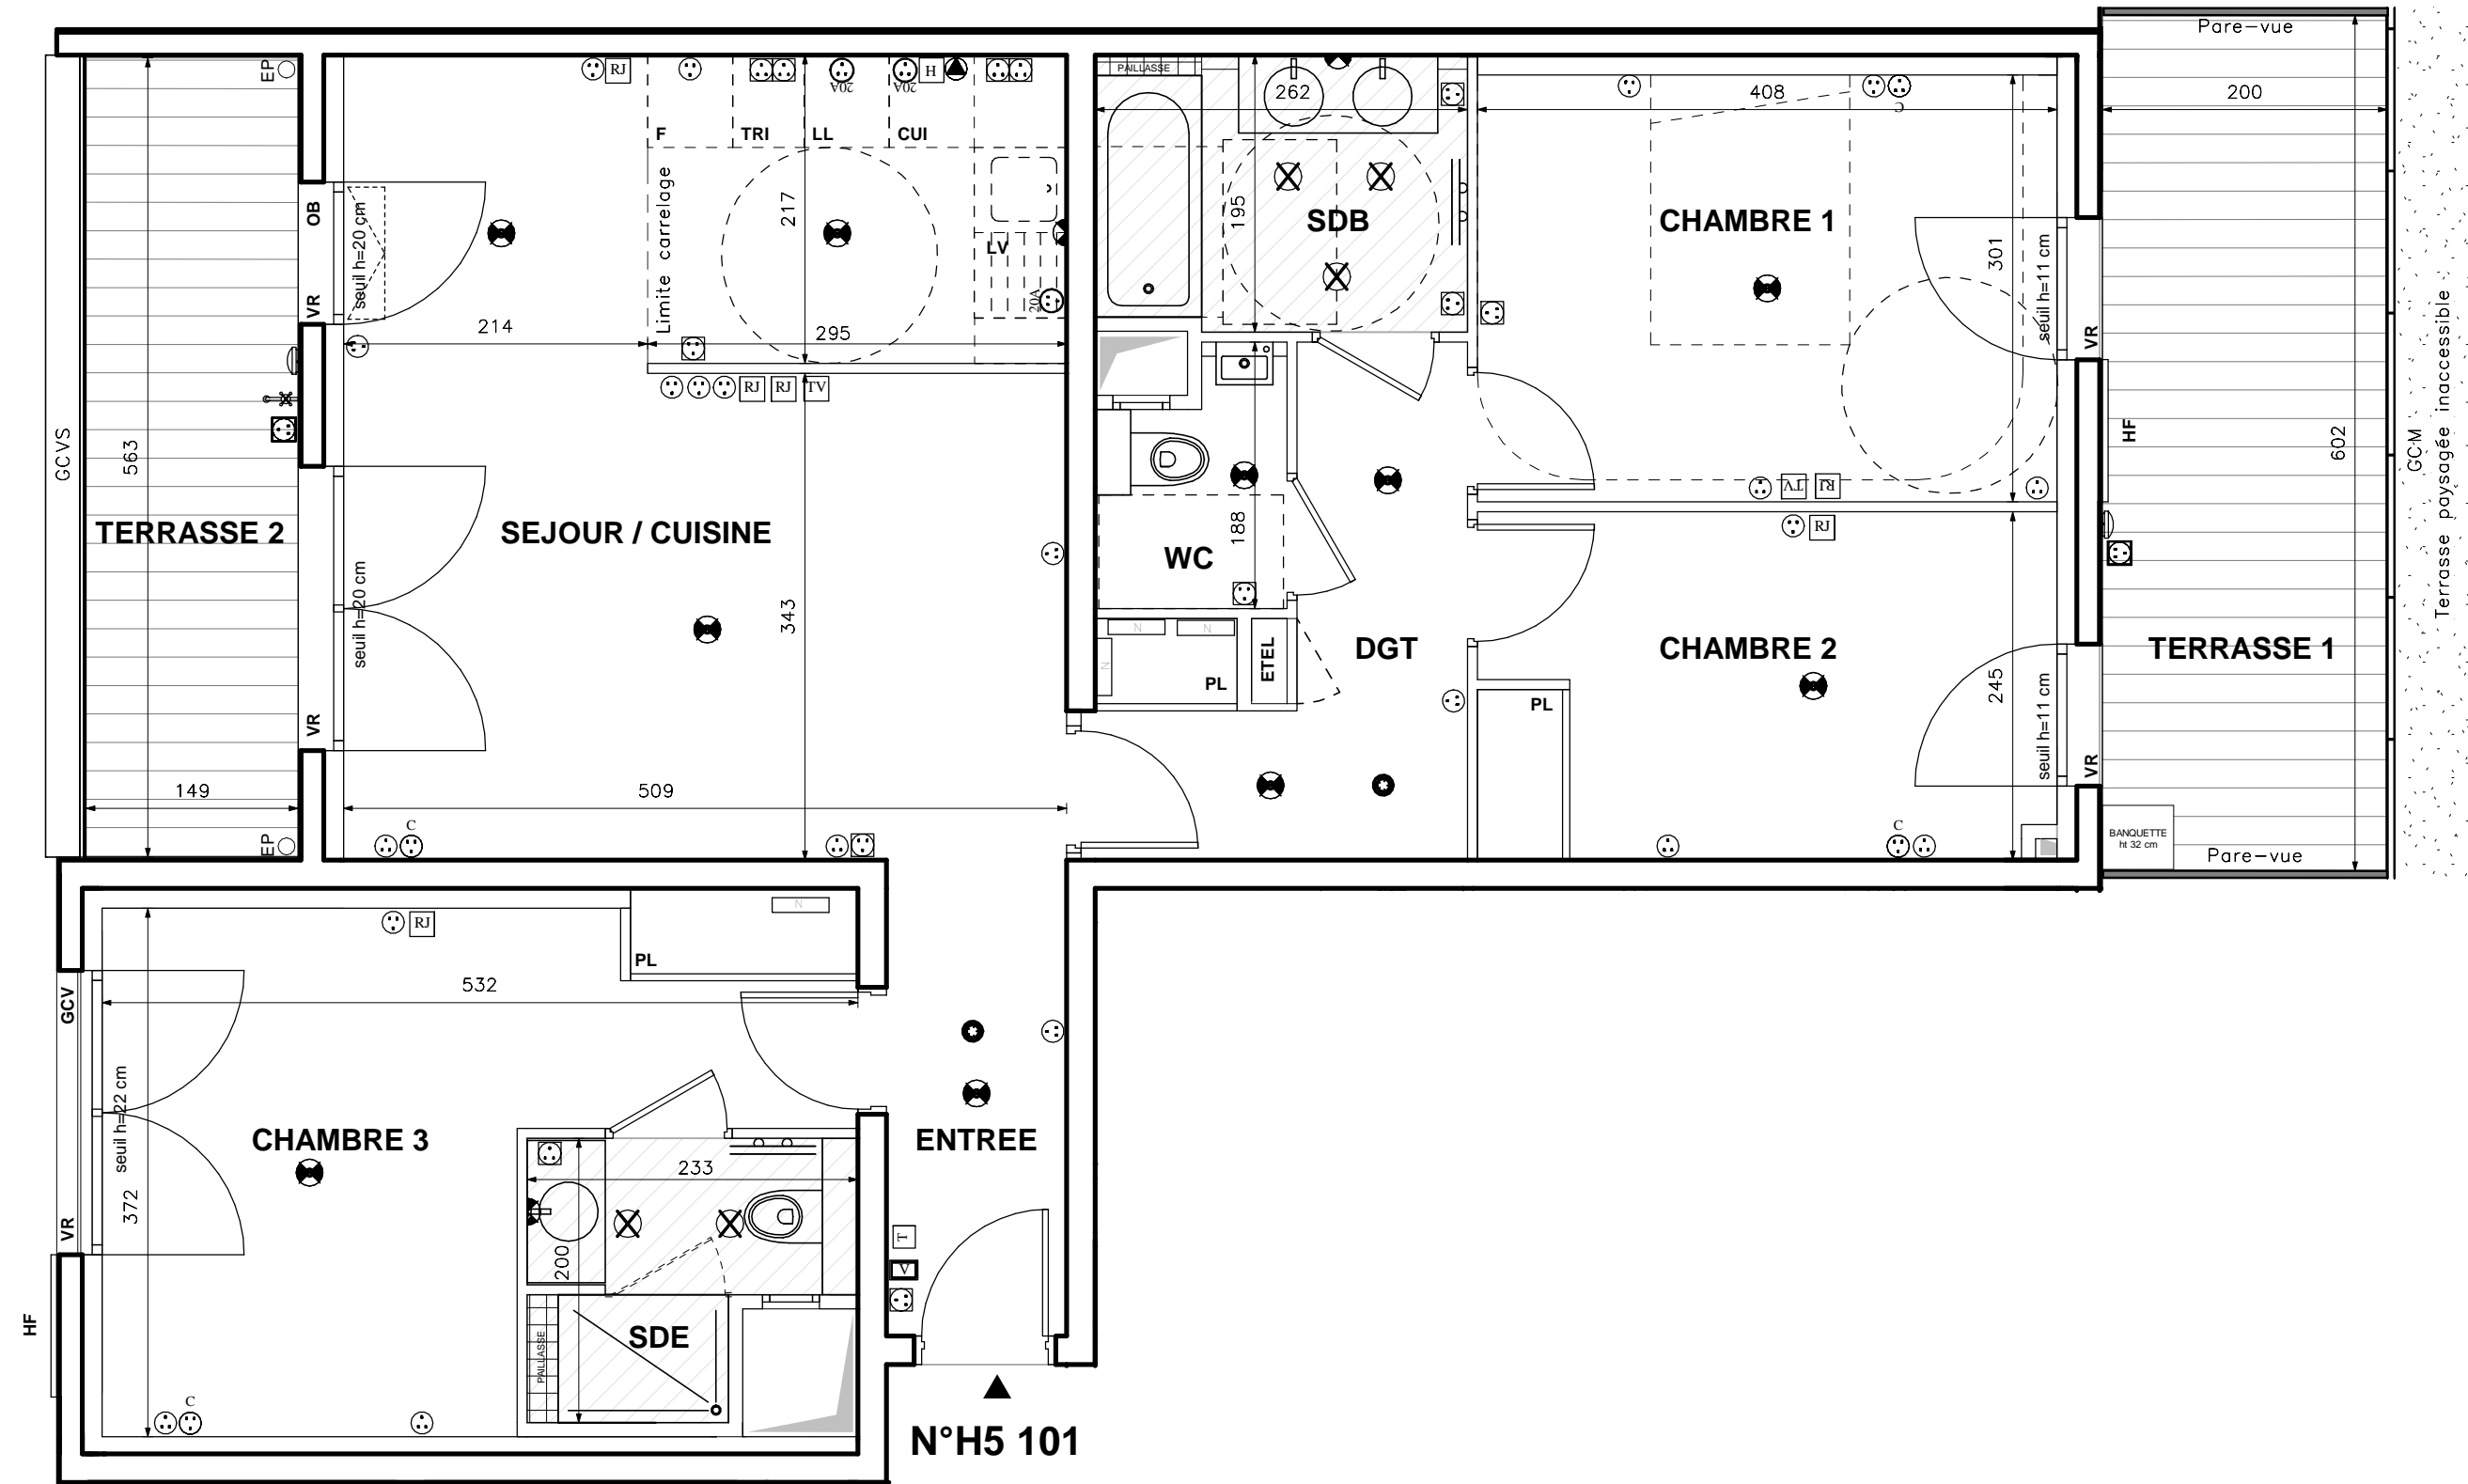


# ISSY CŒUR DE VILLE

92130 Issy-les-Moulineaux

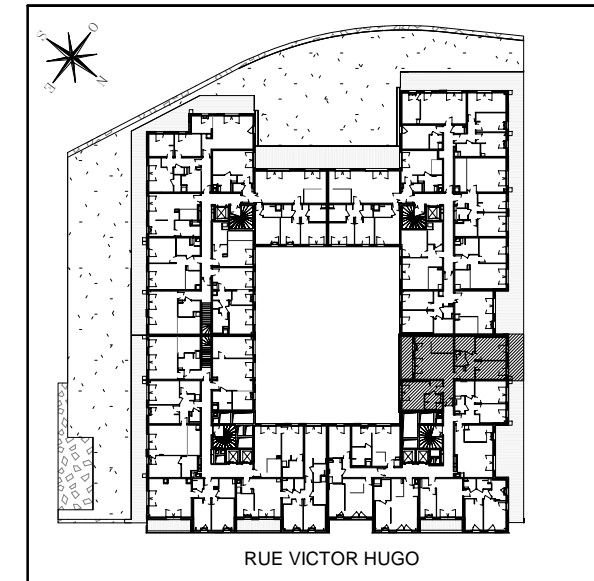

## CŒUR D'ALBÂTRE 1

Appartement de quatre pièces  
n° H5101 au premier étage

ENTREE	4,25 m <sup>2</sup>
SEJOUR / CUISINE	28,63 m <sup>2</sup>
CHAMBRE 1	12,26 m <sup>2</sup>
CHAMBRE 2	9,89 m <sup>2</sup>
CHAMBRE 3	14,77 m <sup>2</sup>
SDB	5,04 m <sup>2</sup>
SDE	3,80 m <sup>2</sup>
WC	2,03 m <sup>2</sup>
DGT	6,62 m <sup>2</sup>
<b>SURFACE TOTALE HABITABLE</b>	<b>87,29 m<sup>2</sup></b>
TERRASSE 1	12,18 m <sup>2</sup>
TERRASSE 2	8,40 m <sup>2</sup>
<b>SURFACE TOTALE PRIVATIVE</b>	<b>107,87 m<sup>2</sup></b>

LEGENDE			
	PRISE 16A COMMANDÉE		APPLIQUE EXTERIEURE
	PRISE 16A		REPORT D'INTERPHONE
	PRISE ETANCHE		VIDEOPHONE
	PRISE 32A		PRISE RJ 45
	PRISE 20A SPECIALISEE (Four, Lave-vaisselle ou Lave-linge)		PRISE TELEVISION COAXIALE
	PRISE 16A HAUTE		ROBINET DE PUISAGE
	SORTIE DE FIL EN PLAFOND		NOURRICE D'EAU CHAUDE
	SORTIE DE FIL EN APPLIQUE		SORTIE DE FIL HOTTE
	DAF		SPOTS ENCASTRES
	THERMOSTAT		SECHE-SERVIETTES
	HABILLAGE FACADE		EAUX PLUVIALES
	ALLEGE VITREE		GARDE-CORPS METALLIQUE
	VOLET ROULANT MOTORISE		GARDE-CORPS VITRE
	OSCILLO BATTANT		GARDE-CORPS VITRE SERIGRAPHIE
EMPLACEMENTS ELEMENTS DE CUISINE :			ESPACE TECHNIQUE ELECTRIQUE DU LOGT.
	TRI SELECTIF		LL LAVE-LINGE
	CUI BLOC CUISSON		LV LAVE-VAISSELLE
	FAUX-PLAFOND, SOFFITE		F REFRIGERATEUR
			RETOMBEE DE POUTRE

DES MODIFICATIONS SONT SUSCEPTIBLES D'ETRE APPORTEES A CE PLAN EN FONCTION DES NECESSITES TECHNIQUES OU REGLEMENTAIRES DE LA REALISATION. TANT EN CE QUI CONCERNE LES DIMENSIONS LIBRES, QUE L'EQUIPEMENT. LES SURFACES, LES HAUTEURS SOUS PLAFOND AINSI QUE LES HAUTEURS DE SEUILS OU D'ALLEGES INDIQUEES SONT APPROXIMATIVES. LES RETOMBES, SOFFITES, FAUX-PLAFONDS, TRAPPES DE VISITES, AINSI QUE L'EMPLACEMENT DES DESCENTES D'EAUX PLUVIALES, DES EQUIPEMENTS SANITAIRES NE SONT PAS TOUS FIGURES OU LE SONT A TITRE INDICATIF.

Hauteur sous plafond des pièces principales sauf mention particulière : 2,60m  
La hauteur du seuil s'entend hors menuiserie extérieure.

Echelle 0 0,5 1 Date 03/09/2018 Indice : 00