



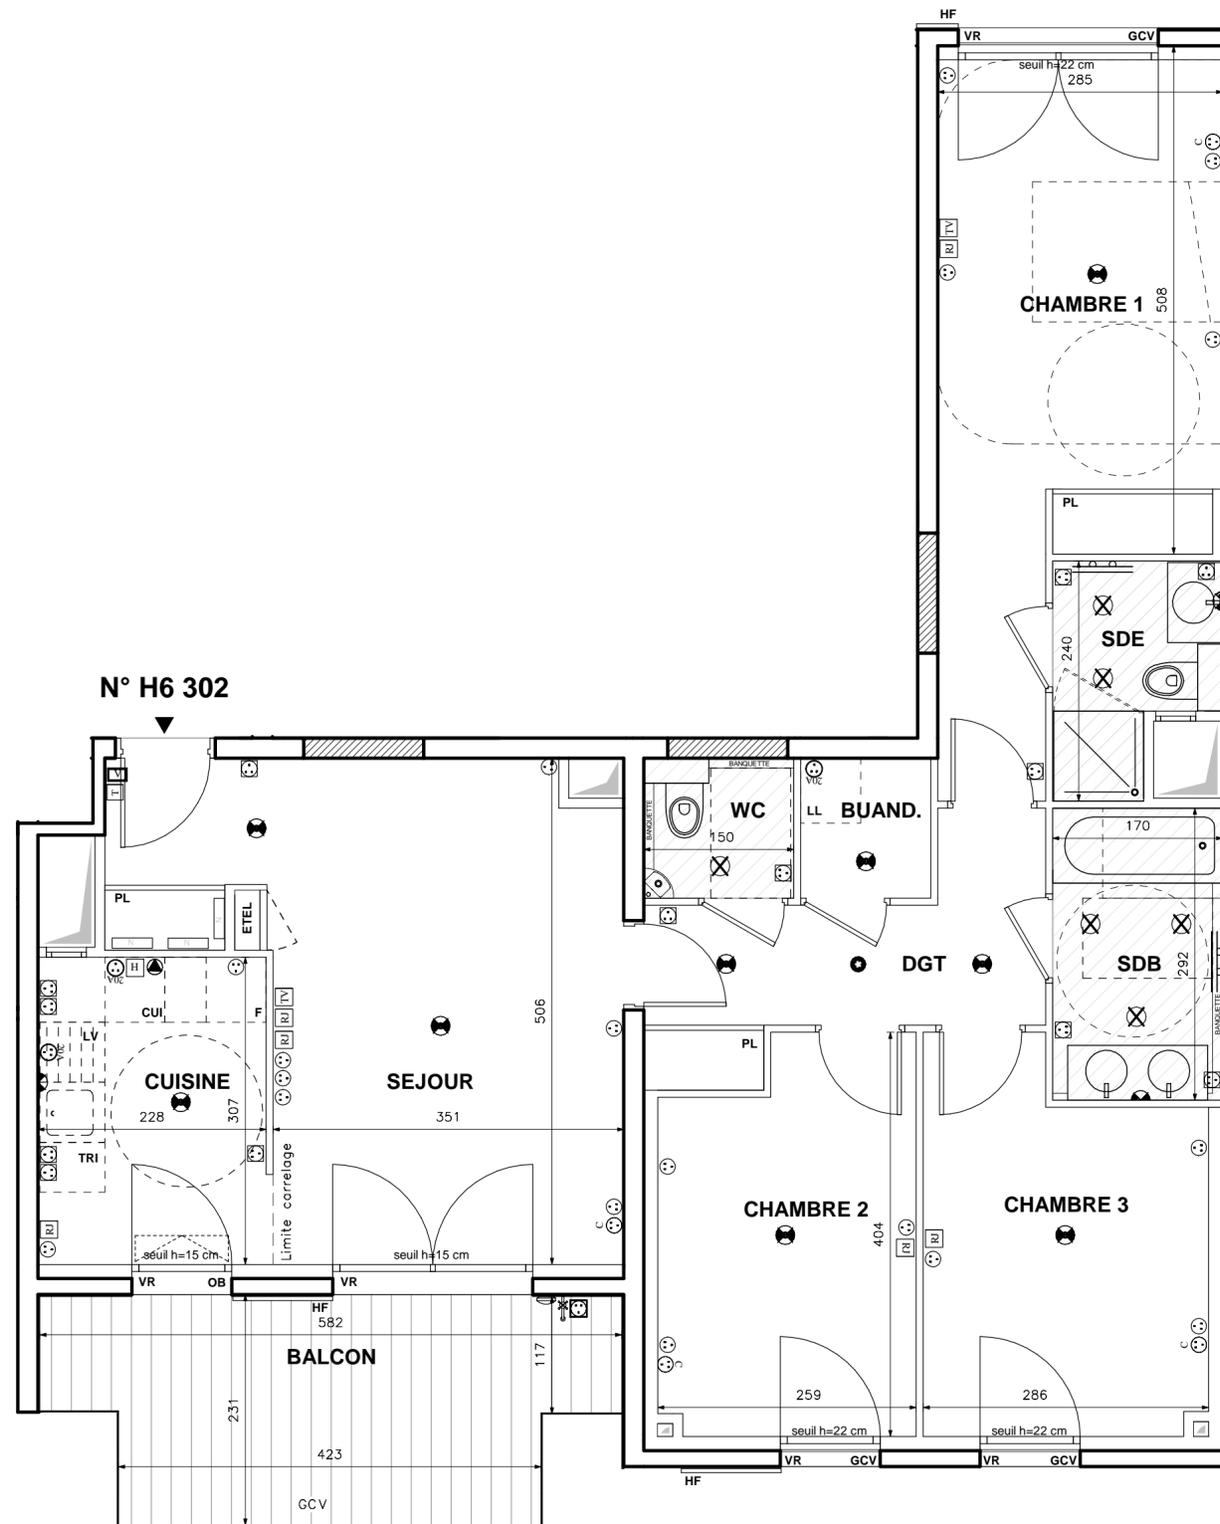

# ISSY CŒUR DE VILLE

92130 Issy-les-Moulineaux

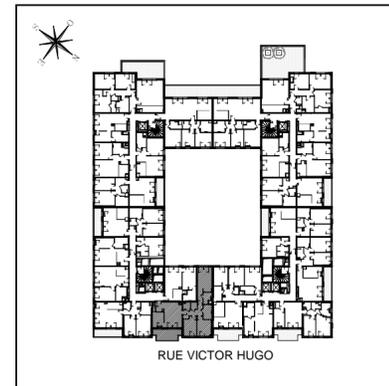

## CŒUR D'ALBÂTRE 2

Appartement de quatre pièces  
n° H6302 au troisième étage

SEJOUR	20,45 m <sup>2</sup>
CUISINE	7,01 m <sup>2</sup>
CHAMBRE 1	16,64 m <sup>2</sup>
CHAMBRE 2	9,66 m <sup>2</sup>
CHAMBRE 3	10,25 m <sup>2</sup>
SDB	4,96 m <sup>2</sup>
SDE	3,20 m <sup>2</sup>
WC	1,94 m <sup>2</sup>
BUAND.	1,82 m <sup>2</sup>
DGT	6,65 m <sup>2</sup>
<b>SURFACE TOTALE HABITABLE</b>	<b>82,58 m<sup>2</sup></b>
BALCON	11,66 m <sup>2</sup>
<b>SURFACE TOTALE PRIVATIVE</b>	<b>94,24 m<sup>2</sup></b>

LEGENDE		
C	PRISE 16A COMMANDÉE	APPLIQUE EXTERIEURE
⊕	PRISE 16A	REPORT D'INTERPHONE
⊖	PRISE ETANCHE	VIDEOPHONE
⊙	PRISE 32A	PRISE RJ 45
⊗	PRISE 20A SPECIALISEE (Four, Lave-vaisselle ou Lave-linge)	PRISE TELEVISION COAXIALE
⊘	PRISE 16A HAUTE	ROBINET DE PUISAGE
⊙	SORTIE DE FIL EN PLAFOND	NOURRICE D'EAU CHAUDE
⊙	SORTIE DE FIL EN APPLIQUE	SORTIE DE FIL HOTTE
DAF	DAF	SPOTS ENCASTRES
T	THERMOSTAT	SECHE-SERVIETTES
HF	HABILLAGES FACADE	EAUX PLUVIALES
AV	ALLÉE VITRÉE	GCM GARDE-CORPS METALLIQUE
VR	VOLET ROULANT MOTORISE	GCV GARDE-CORPS VITRE
OB	OSCILLO BATTANT	GCVS GARDE-CORPS VITRE SERIGRAPHIE
EMPLACEMENTS ELEMENTS DE CUISINE :		ETEL ESPACE TECHNIQUE ELECTRIQUE DU LOGT.
TRI	TRI SÉLECTIF	LL LAVE-LINGE
CUI	BLOC CUISSON	LV LAVE-VAISSELLE
		F REFRIGERATEUR
		--- RETOMBÉE DE POUTRE

Hauteur sous plafond des pièces principales sauf mention particulière : 2,60m  
La hauteur du seuil s'entend hors menuiserie extérieure.

Echelle	0 0,5 1	Date	03/09/2018	Indice	:00
---------	---------	------	------------	--------	-----

DES MODIFICATIONS SONT SUSCEPTIBLES D'ÊTRE APPORTÉES À CE PLAN EN FONCTION DES NECESSITES TECHNIQUES OU REGLEMENTAIRES DE LA REALISATION, TANT EN CE QUI CONCERNE LES DIMENSIONS LIBRES, QUE L'EQUIPEMENT. LES SURFACES, LES HAUTEURS SOUS PLAFOND AINSI QUE LES HAUTEURS DE SEUILS OU D'ALLEGES INDIQUEES SONT APPROXIMATIVES. LES RETOMBÉES, SOFFITES, FAUX-PLAFONDS, TRAPPES DE VISITES, AINSI QUE L'EMPLACEMENT DES DESCENTES D'EAUX PLUVIALES, DES EQUIPEMENTS SANITAIRES NE SONT PAS TOUS FIGURES OU LE SONT À TITRE INDICATIF.